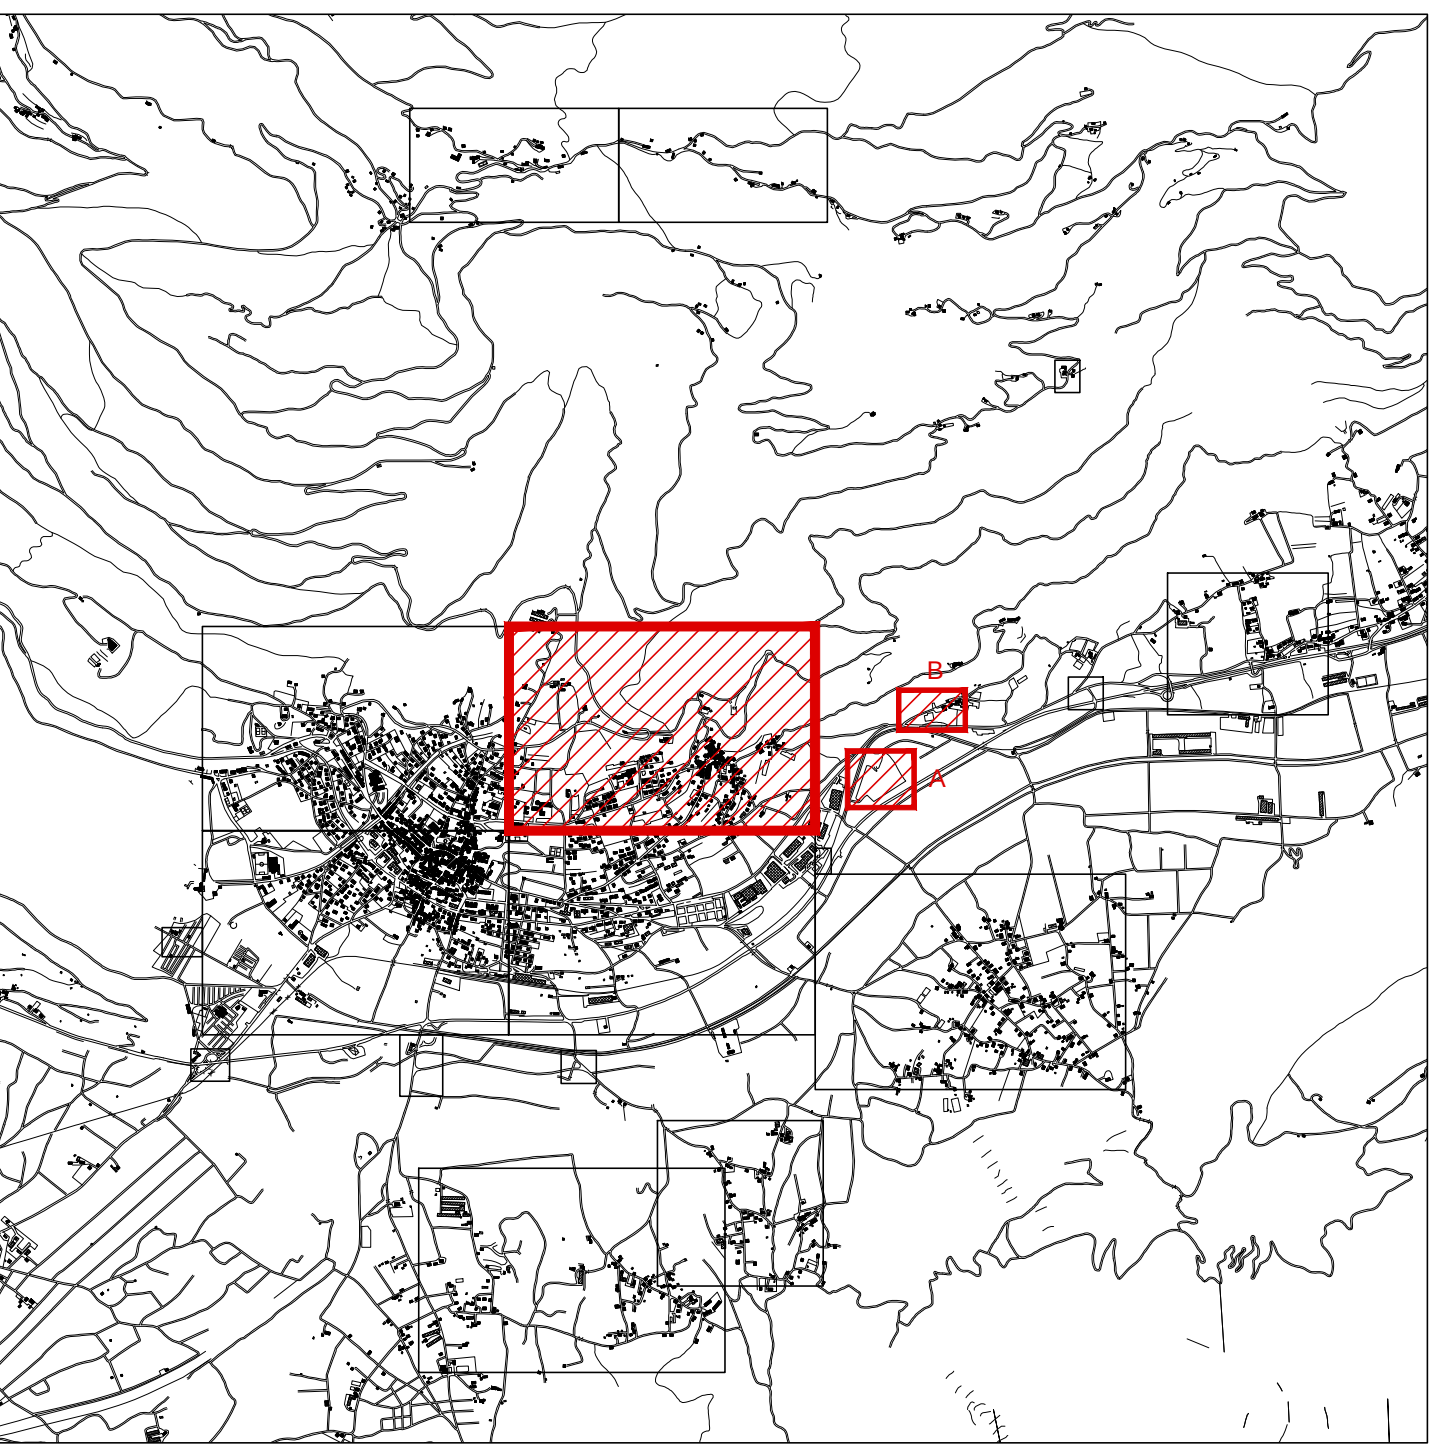


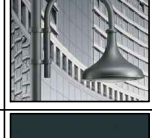
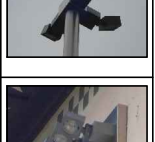
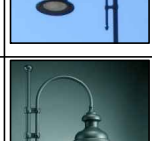
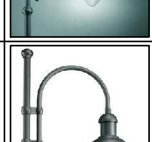
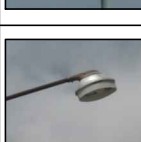
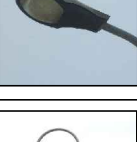
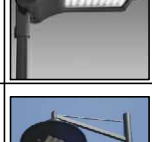
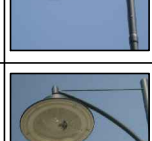
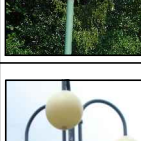
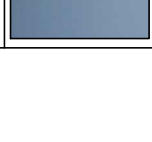
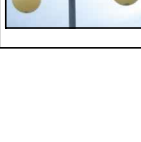


CLASSIFICAZIONE APPARECCHI							
ID	Id_A	Simbolo	Tipi Apparecchi	ID	Id_A	Simbolo	Tipi Apparecchi
1	STA		Stradale Classe A	10	ARC		Artistico Classe C
2	STC		Stradale Classe C	11	ARE		Artistico Privato di Classe (Classe E)
3	STE		Stradale non Classificato E	12	PRA		Proiettore Asimmetrico (ClasseA)
4	TCA		Tecnico Classe A	13	PRG		Proiettore Simmetrico Gruppo A
5	TCB		Tecnico Classe B	14	IND		Incasso a Termoregimonto (D)
6	TCC		Tecnico Classe C	15	GLC		Globo in Classe (Classe C)
7	TCE		Tecnico Privato di Classe (Classe E)	16	GLE		Globo in Classe (Classe C)
8	ARA		Artistico Classe A	17	RES		Apparecchi ad uso residenziale
9	ARB		Artistico Classe B	18	ALT		Altro non Catalogato

TIPO STRUTTURE		
ID	ID_S	Descrizione
1	PD	Palo Dritto
2	PC	Palo Incurvato
3	PS	Palo + Straccio
4	PM	Palo + n. Stracci
5	PR	Paletto (<1,5m)
6	EG	Esterno Generico
7	EP	Esterno Pianete
8	ES	Sottogrande
9	TF	Torre Faro
10	MP	Mensola Pianete
11	TS	Tesiata
12	IP	Incasto Pianete
13	IT	Incasto Terra
14	AL	Altro NC

TIPO LAMPADINE		
Colore	Tipologia di Sorgente	Potenza (Watt)
	Sodio Alta Pressione (SAP)	70W
	Sodio Alta Pressione (SAP)	100W
	Sodio Alta Pressione (SAP)	150W
	Sodio Alta Pressione (SAP)	250W
	Vapori di Mercurio (MBF)	125W
	Vapori di Mercurio (MBF)	80W
	Lampada a Led (LED)	40W
	Fluorescente (FLU)	20W
	Alogenuri Metallici (3M)	70W
	Alogenuri Metallici (3M)	90W
	Alogenuri Metallici (3M)	100W
	Alogenuri Metallici (3M)	150W
	Alogenuri Metallici (3M)	250W
	Alogenuri Metallici (3M)	400W
	Alogenuri Metallici (3M)	2000W



CLASSIFICAZIONE APPARECCHI											
ID	Marca e Modello	Foto	ID	Marca e Modello	Foto	ID	Marca e Modello	Foto	ID	Marca e Modello	Foto
001	AEC - ECOLO BR		016	NERI - SQ212 A		031	GLOBO DIFFUSORE - DISANO		046	-	
002	AEC - GORBLET		017	NERI - SQ310 A		032	STRADALE - DISANO		047	PHILIPS - MILE WIDE	
003	AEC - KADS		018	SITECO - SQ300		033	-		048	-	
004	AEC - LUNOIDE VP		019	SBP - LYRA		034	-		049	MARTINI - SLIM 125	
005	AEC - REVELLAMPE LL 35 VP		020	GLOBI - NERI		035	STRADALE - DISANO		050	MARTINI - SLIM 125	
006	AEC - REVELLAMPE LL 35		021	-		036	STRADALE - ZERBETTO		051	FARO - SBP	
007	AEC - REVELLAMPE LR 55		022	AEG - KOFFER 100		037	ARREDO URBANO - GUZZINI		052	AEC - EVOLUTA C	
008	DISANO - BRALLO		023	-		038	STRADALE - SIEMENS		053	-	
009	DISANO - MINOTONALE		024	STRADALE - DISANO		039	-		054	GLOBO - MARECO	
010	DISANO - SEMPIONE		025	ARREDO URBANO - NERI		040	-		055	DISANO - 1125 LAMPO	
011	DISANO - STARLED POWER		026	-		041	GLOBO - DISANO		056	PROIETTORE GENERICO	
012	DISANO - ELFO ESALED		027	DISANO - GLOBO DIFFUSORE		042	STRADALE - DISANO		057	IPA - LAMPARA	
013	DISANO - MINISTELVIO		028	ARREDO URBANO - SITECO		043	DISANO - SIENA		058	PROIETTORE ASSIMMETRICO	
014	EW0 - SM03		029	GLOBO - DISANO		044	GLOBI - MARECO		059	PROIETTORE SIMMETRICO	
015	EW0 - SM03 615		030	GLOBI - MARECO		045	GLOBO - GUZZINI				

COMUNE DI LEVICO TERME		PROVINCIA DI TRENTO	
COD. FISCALE:			
PIANO REGOLATORE DELL'ILLUMINAZIONE			
COMUNE DI LEVICO TERME (TN)			
COMMITTENTE:			
 COMUNE DI LEVICO TERME Via Guglielmo Marconi, 6 38056 Levico Terme (TN)			
PROGETTO:		IL TECNICO:	
 Studio Associato di Progettazione di Ing. Enzo Marchiori e arch. Raffaella Tardes 38050 Levico (TN) - via Cavour 104 - 38 Tel. 0461/900000 - Fax 0461/900001 e-mail: info@studioprogetti.it - e-mail: r.tardes@studioprogetti.it studio C.A. 010000201		ORDINE DEGLI INGEGNERI DELLA PROV. DI TRENTO n. 1000 dott. ING. ENZO MARCHIORI SEZIONE ALBO N. 130	
ELABORAZIONE: 01/2014			
 InterTecnica s.r.l. 38050 Levico (TN) - via Cavour 104 - 38 Tel. 0461/900000 - Fax 0461/900001 e-mail: info@inter-tecnica.it studio C.A. 010000201			
PRAT. D'UFFICIO:			
P.R.I.C.			
NUMERO ELABORAZIONE:	PROTOCOLLO:	CODICE UNIVOCO:	DATA:
3.1.B	2011216	-	1-1250
DESCRIZIONE:			DATA:
RIELIEVO APPARECCHI SORGENTI E CLASSIFICAZIONE			Dicembre 2013
© riservato ai servizi di legge la riproduzione o la diffusione non autorizzata del presente elaborato è punita dall'art. 170 del D.Lgs. 287/1997			