

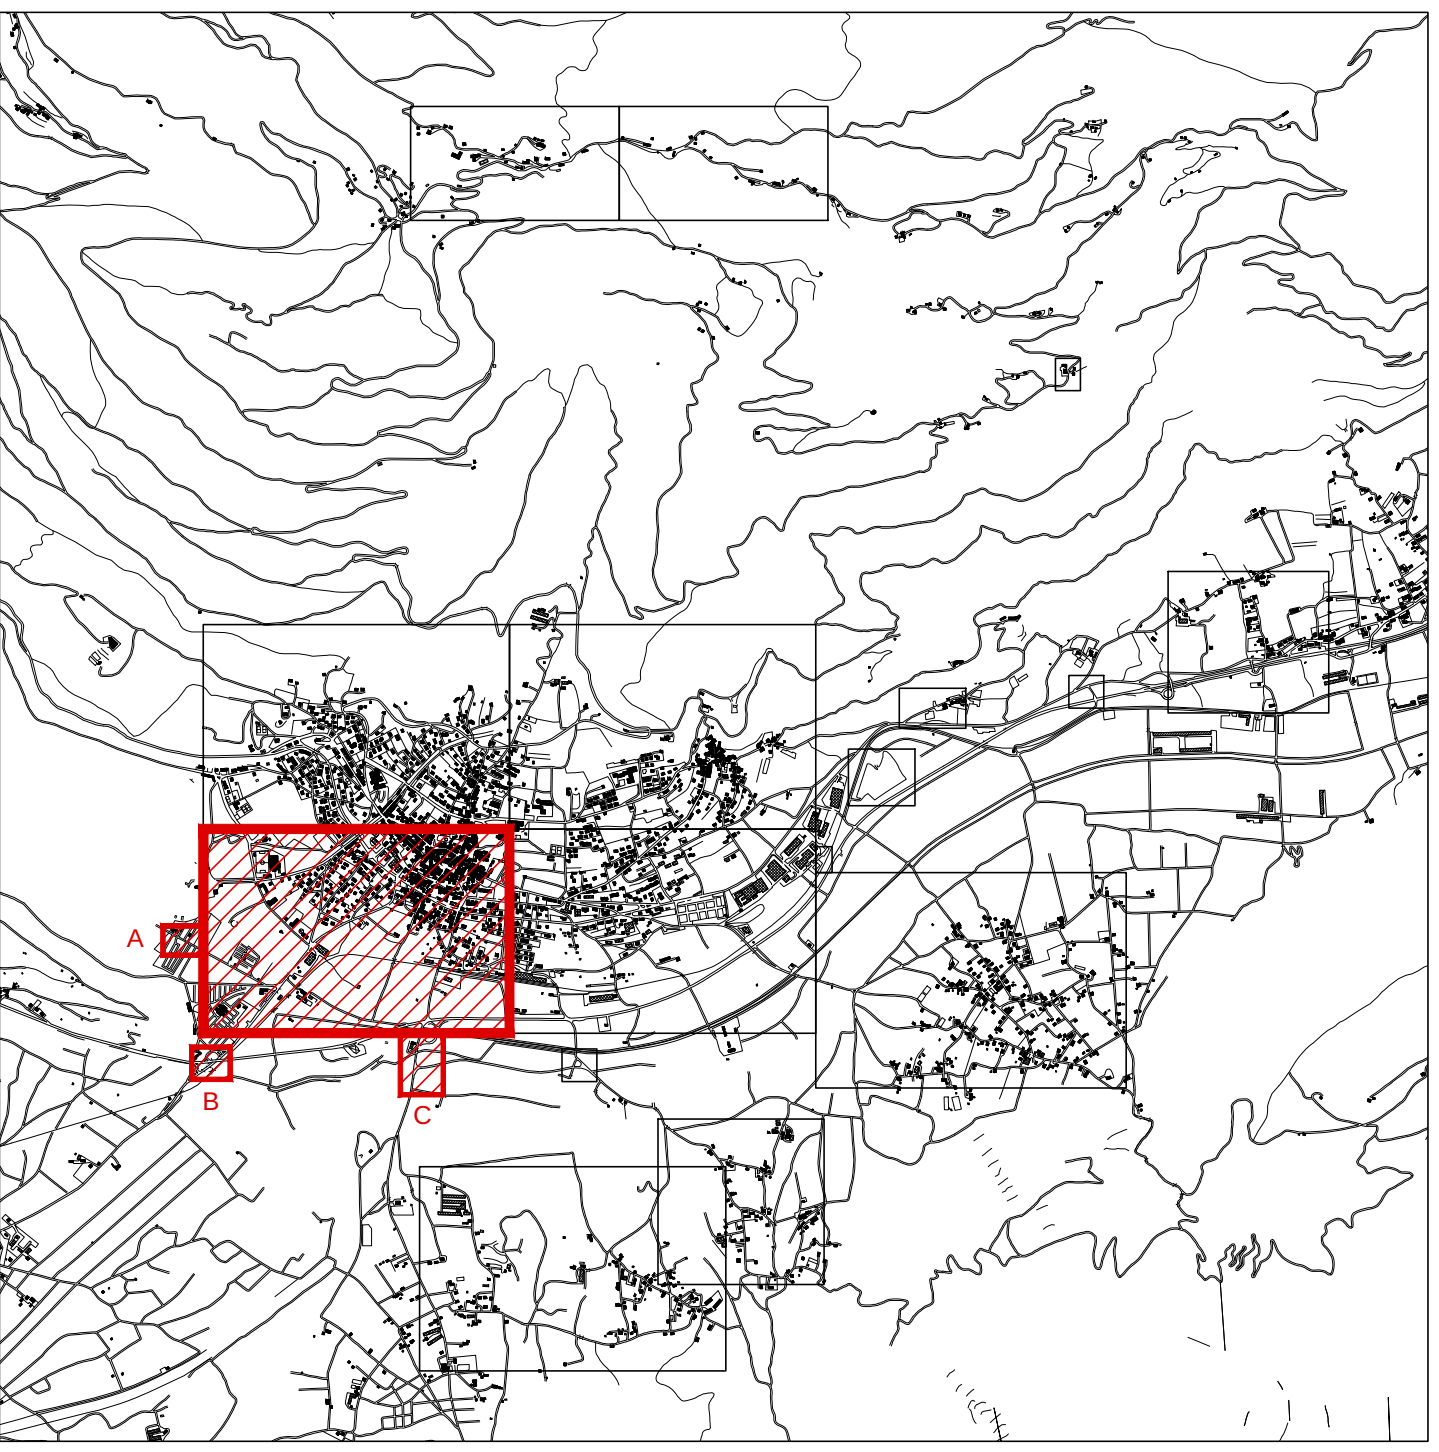


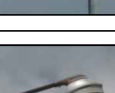

CLASSIFICAZIONE APPARECCHI				CLASSIFICAZIONE APPARECCHI			
ID	Id_A	Simbolo	Tipo Apparecchi	ID	Id_A	Simbolo	Tipo Apparecchi
1	STA		Strada Class A	10	ARC		Artistic Class C
2	STC		Strada Class C	11	ARE		Artistic Privo di Ottica (Class E)
3	STE		Strada non Classificata E	12	PRA		Proiettore Asimetrico (Class A)
4	TCA		Tecnico Class A	13	PRG		Proiettore Simmetrico Generico
5	TCB		Tecnico Class B	14	IND		Incasso a Terra/Pavimento (D)
6	TCC		Tecnico Class C	15	GLC		Globo con Ottica (Class C)
7	TCE		Tecnico Privo di Ottica (Class E)	16	GLE		Globo in Genere (Class E)
8	ARA		Artistic Class A	17	RES		Approcchi ad uso residenziale
9	ARB		Artistic Class B	18	ALT		Altro non Catalogato

TIPO STRUTTURE		TIPO LAMPADADE		
ID	Id_S	Descrizione	Colore	Potenza (Watt)
1	PD	Palo Dritto		Sodio Alta Pressione (SAP) 70W
2	PC	Palo Incurvato		Sodio Alta Pressione (SAP) 100W
3	PS	Palo + Stranico		Sodio Alta Pressione (SAP) 150W
4	PM	Palo + n. Stranici		Sodio Alta Pressione (SAP) 250W
5	PR	Paletto (<1.5m)		Vapori di Mercurio (MBF) 125W
6	EG	Esterno Generico		Vapori di Mercurio (MBF) 80W
7	EP	Esterno Parete		Lampada a Led (LED) 40W
8	ES	Sotogronda		Fluorescente (FLU) 20W
9	TF	Torre Faro		Allogeni Metallici (JM) 70W
10	MP	Mensola Parete		Allogeni Metallici (JM) 90W
11	TS	Tesata		Allogeni Metallici (JM) 100W
12	IP	Incasso Parete		Allogeni Metallici (JM) 150W
13	IT	Incasso Terra		Allogeni Metallici (JM) 250W
14	AL	Altro NC		Allogeni Metallici (JM) 400W
				Allogeni Metallici (JM) 2000W

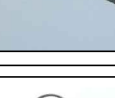

CLASSIFICAZIONE APPARECCHI											
ID	Marca e Modello	Foto	ID	Marca e Modello	Foto	ID	Marca e Modello	Foto	ID	Marca e Modello	Foto
01	AEC - ECOLO BR		16	NERI - SQ212 A		31	GLOBO DIFFUSORE - DISANO		46	-	
02	AEC - GOBLET		17	NERI - SQ310 A		32	STRADALE - DISANO		47	PHILIPS - MILE WIDE	
03	AEC - KADS		18	SITECO - SQ100		33	-		48	-	
04	AEC - LUNIGIO VP		19	SBP - LYRA		34	-		49	MARTINI - SLIM 125	
05	AEC - REVELAMPE LL 35 VP		20	GLOBI - NERI		35	STRADALE - DISANO		50	MARTINI - SLIM 125	
06	AEC - REVELAMPE LL 35		21	-		36	STRADALE - ZERBETTO		51	FARO - SBP	
07	AEC - REVELAMPE LR 55		22	AEG - KOFFER 100		37	ARREDO URBANO - GUZZINI		52	AEC - EVOLUTA C	
08	DISANO - BRALLO		23	-		38	STRADALE - SIEMENS		53	-	
09	DISANO - MINTONALE		24	STRADALE - DISANO		39	-		54	GLOBO - MARECO	
10	DISANO - SEMPIONE		25	ARREDO URBANO - NERI		40	-		55	DISANO - 1125 LAMPO	
11	DISANO - STARLED POWER		26	-		41	GLOBO - DISANO		56	PROIETTORE GENERICO	
12	DISANO - ELFO ESALED		27	DISANO - GLOBO DIFFUSORE		42	STRADALE - DISANO		57	IPA - LAMPARA	
13	DISANO - MINISTELVID		28	ARREDO URBANO - SITECO		43	DISANO - SIENA		58	PROIETTORE ASSIMMETRICO	
14	EWO - SM03		29	GLOBO - DISANO		44	GLOBI - MARECO		59	PROIETTORE SIMMETRICO	
15	EWO - SM03 675		30	GLOBI - MARECO		45	GLOBO - GUZZINI				

COMUNE DI LEVICO TERME PROVINCIA DI TRENTO

PROGETTO:

PIANO REGOLATORE DELL'ILLUMINAZIONE COMUNE DI LEVICO TERME (TN)

COMPILATO:

COMUNE DI LEVICO TERME
Via Guglielmo Marconi, 6 - 38056 Levico Terme (TN)

PROGETTO:

Ing. Renzo Manichori e arch. Sallustiana Turati
Studio Associato di Progettazione
ORDINE DEGLI INGEGNERI DELLA PROV. DI TRENTO
601 Ing. RENZO MANICHORI
BOSSONE ALDO VITO

ELABORAZIONE:

Interfeco s.r.l.s.
Via S. Maria Maddalena, 10 - 38056 Levico Terme (TN)
Tel. 0461/910111 - Fax 0461/910112
E-mail: info@interfeco.it - www.interfeco.it
partita I.C.A. 017090202

PARTE D'OPERA:

NUMERO LAVORO	PROTEZIONE	COMPLETAMENTO	REDAZIONE	ESAMINATO	VERIFICATO
3.1.C	121126	-	C.M.	R.M.	-
			CONFERMA		

PROFESSIONE:
RILIEVO APPARECCHI SORGENTI E CLASSIFICAZIONE
1:1250
DATA:
Dicembre 2013

E' vietata la ristampa o l'uso non autorizzato senza permesso scritto dal progettista e dalla Interfeco