

A

B




FRAZIONE CAMPIELLO

CLASSIFICAZIONE APPARECCHI				CLASSIFICAZIONE APPARECCHI			
ID	Id_A	Simbolo	Tipo Apparecchi	ID	Id_A	Simbolo	Tipo Apparecchi
1	STA		Stradale Classe A	10	ARC		Artistico Classe C
2	STC		Stradale Classe C	11	ARE		Artistico Privo di Ottica (Classe E)
3	STE		Stradale non Classificato E	12	PRA		Proiettore Asimetrico (Classe A)
4	TCA		Tecnico Classe A	13	PRG		Proiettore Simmetrico Generico
5	TCB		Tecnico Classe B	14	IND		Incasso a Terreno/Pavimento (D)
6	TCC		Tecnico Classe C	15	GLC		Globo con Ottica (Classe C)
7	TCE		Tecnico Privo di Ottica (Classe E)	16	GLE		Globo in Genere (Classe E)
8	ARA		Artistico Classe A	17	RES		Apparecchi ad uso residenziale
9	ARB		Artistico Classe B	18	ALT		Altro non Catalogato

TIPO STRUTTURE		
ID	Id_S	Descrizione
1	PD	Palo Dritto
2	PC	Palo Incurvato
3	PS	Palo + Sbraccio
4	PM	Palo + n. Sbracci
5	PR	Paletta (<1,5m)
6	EG	Esterno Generico
7	EP	Esterno Parete
8	ES	Sottogrande
9	TF	Torre Faro
10	MP	Mensola Parete
11	TS	Tessuta
12	IP	Incasso Parete
13	IT	Incasso Terra
14	AL	Altro NC

TIPO LAMPADE		
Colore	Tipo di Sorgente	Potenza (Watt)
	Sodio Alta Pressione (SAP)	70W
	Sodio Alta Pressione (SAP)	100W
	Sodio Alta Pressione (SAP)	150W
	Sodio Alta Pressione (SAP)	250W
	Vapori di Mercurio (MBF)	125W
	Vapori di Mercurio (MBF)	80W
	Lampada a Led (LED)	40W
	Fluorescente (FLU)	20W
	Alogenuri Metallici (JM)	70W
	Alogenuri Metallici (JM)	90W
	Alogenuri Metallici (JM)	100W
	Alogenuri Metallici (JM)	150W
	Alogenuri Metallici (JM)	250W
	Alogenuri Metallici (JM)	400W
	Alogenuri Metallici (JM)	2000W

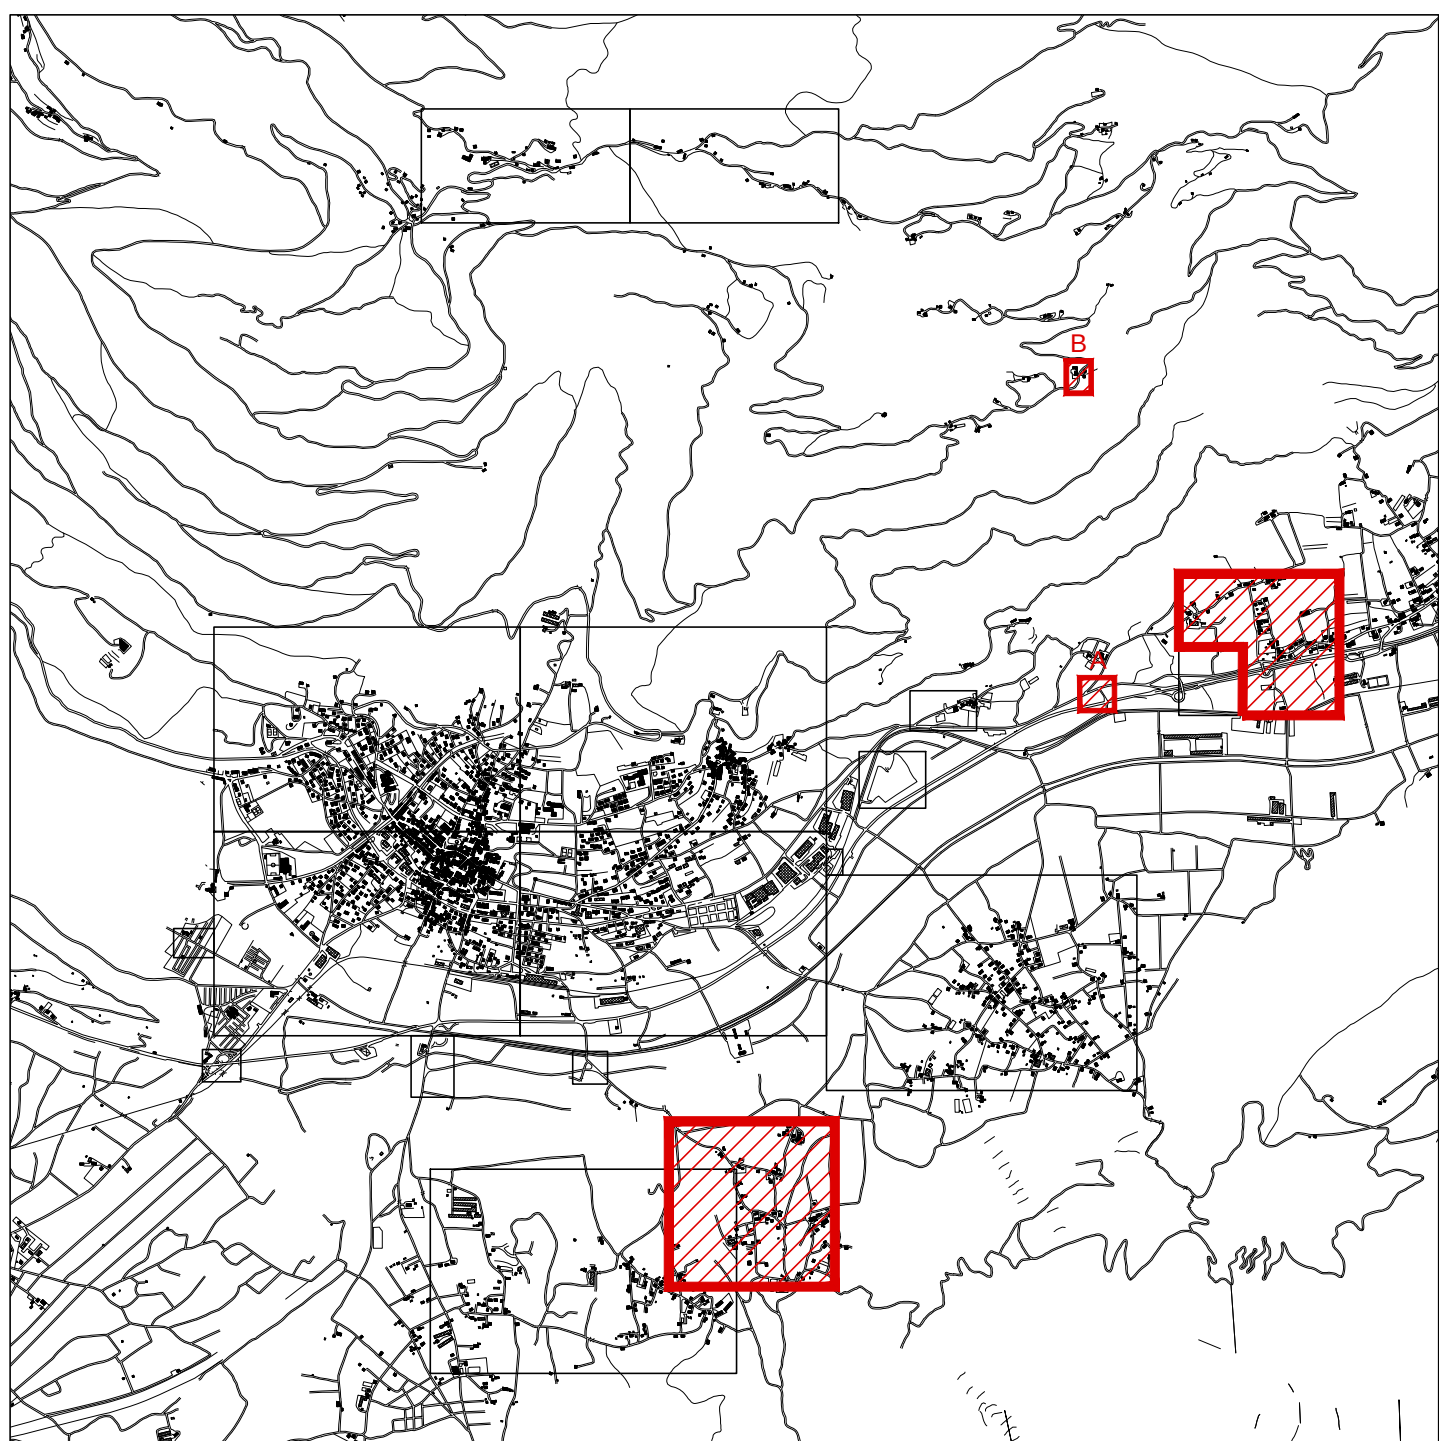

CLASSIFICAZIONE APPARECCHI											
ID	Marca e Modello	Foto	ID	Marca e Modello	Foto	ID	Marca e Modello	Foto	ID	Marca e Modello	Foto
01	AEC - ECOLO BR		10	NERI - SQ212 A		31	GLOBO DIFFUSORE - DISANO		42		
02	AEC - GLOBET		11	NERI - SQ210 A		32	STRADALE - DISANO		43	PHILIPS - MILE WIDE	
03	AEC - KAOS		12	SITECO - SQ100		33			44		
04	AEC - LUNIDE VP		13	SBP - LYRA		34			45	MARTINI - SLIM 125	
05	AEC - REVELAMPE LL 35 VP		20	GLOBI - NERI		35	STRADALE - DISANO		46	MARTINI - SLIM 125	
06	AEC - REVELAMPE LL 35		21			36	STRADALE - ZERBETTO		47	FARO - SBP	
07	AEC - REVELAMPE LR 55		22	AEG - KOFFER 100		37	ARREDO URBANO - GUZZINI		48	AEC - EVOLUTA C	
08	DISANO - BRALLO		23			38	STRADALE - SIEMENS		49		
09	DISANO - MINITONALE		24	STRADALE - DISANO		39			50	GLOBO - MARECO	
10	DISANO - SEMPIONE		25	ARREDO URBANO - NERI		40			51	DISANO - 1125 LAMPO	
11	DISANO - STARLED POWER		26			41	GLOBO - DISANO		52	PROIETTORE GENERICO	
12	DISANO - ELFO ESALED		27	DISANO - GLOBO DIFFUSORE		42	STRADALE - DISANO		53	IPA - LAMPARA	
13	DISANO - MINISTELVIO		28	ARREDO URBANO - SITECO		43	DISANO - SIENA		54	PROIETTORE ASSIMMETRICO	
14	EWO - SM03		29	GLOBO - DISANO		44	GLOBI - MARECO		55	PROIETTORE SIMMETRICO	
15	EWO - SM03 675		30	GLOBI - MARECO		45	GLOBO - GUZZINI				

COMUNE DI LEVICO TERME PROVINCIA DI TRENTO

PIANO REGOLATORE
DELL'ILLUMINAZIONE
COMUNE DI LEVICO TERME (TN)

COMITENTE:

COMUNE DI LEVICO TERME
Via Guglielmo Marconi, 5 38056 Levico Terme (TN)

PROGETTO:

Studio Associato di Progettazione
di Ing. Renzo Marchiori e arch. Raffaella Terbol
via del Fiume, 100 - 38056 Levico Terme (TN)
tel. 0461/211111 - fax 0461/211124
info@studioassociato.it - www.studioassociato.it
partita I.C.A. 0171280221

ELABORAZIONE GRAFICA:

InterTecnico s.a.s.
via del Fiume, 100 - 38056 Levico Terme (TN)
tel. 0461/211111 - fax 0461/211124
info@intertecnico.it - www.intertecnico.it
partita I.C.A. 0171280221

P.R.I.C.					
NUMERO ELABORATO	PROTOCOLLO	CODICE ELABORATO	REDAZIONE	CONTROLLATO	FORMATO
3.1.F	121126	-	ELABORATO	ELABORATO	-
RILIEVO APPARECCHI SORGENTI E CLASSIFICAZIONE					SCALA 1:1250
ESECUTORE: Dicembre 2013					DATA

E' vietata la ristampa o l'uso non autorizzato del presente elaborato di proprietà intellettuale.