


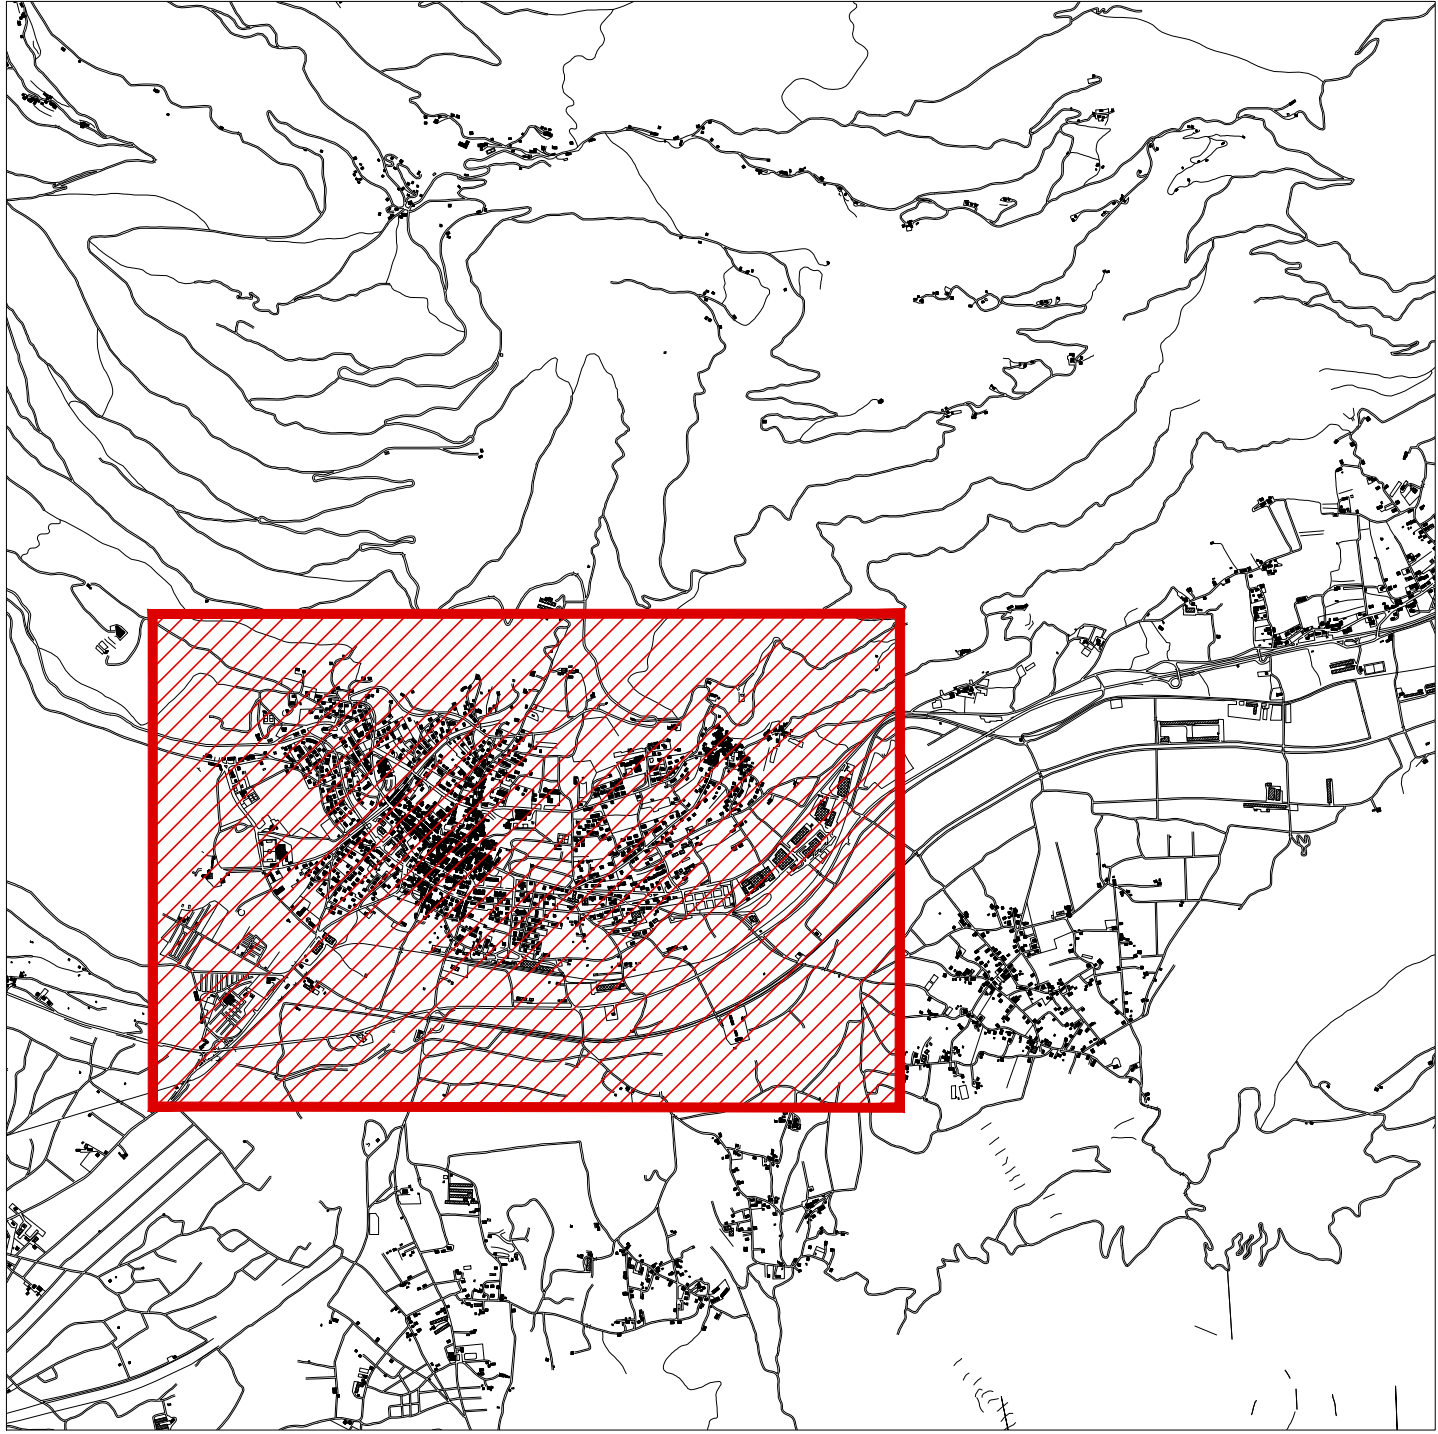

QUADRI ELETTRICI					
ID	Descrizione	ID	Descrizione	ID	Descrizione
LT_01	CABINA BELVEDERE	LT_20	CABINA ACLER	LT_39	CABINA CHIOCCETTI
LT_02	VIA S.BIAGIO	LT_21	CABINA SALINA	LT_40	CIRCONVALEZIONE COSTA
LT_03	GIARDINI SALUS	LT_22	SALITA VETRIOLO	LT_41	CABINA MAINES
LT_04	CABINA CASTAGNETO	LT_23	CABINA ITEA	LT_42	BICIGRILL
LT_05	CABINA TAVERNA	LT_24	CABINA CAVANIS	LT_43	VIA ORAZIO GAIGHER
LT_06	CABINA BELLAVISTA	LT_25	CABINA RICOVERO	LT_44	VIA PER SELLA
LT_07	CABINA PONTE	LT_26	GIARDINI OSPEDALE	LT_45	VIA DEI CAPITELLI
LT_08	CABINA REGINA	LT_27	CABINA MACELLO	LT_46	CABINA BARCO MASI ROSSI
LT_09	FARI SOTTOPASSO VVFF	LT_28	VIALE VENEZIA	LT_47	CABINA BARCO 2
LT_10	CABINA PISCINA	LT_29	CABINA MASIERON	LT_48	VIA DE LA CALCARA
LT_11	CABINA LIDO	LT_30	CABINA SELVA 1	LT_49	CABINA S.GIULIANA 2
LT_12	VIA SEGANTINI NUOVA	LT_31	PIAZZA S.S. FABIANO E SEB	LT_50	VIA DEI MARINAI
LT_13	CABINA MARTINELLI	LT_32	CABINA SELVA 2	LT_51	VIA PER S.GIULIANA
LT_14	CORSO CENTRALE	LT_33	MASI ROSSI	LT_52	CABINA TONELLI
LT_15	VIA CLAUDIA AUGUSTA	LT_34	CABINA ZONA INDUSTRIALE	LT_53	RISTOR. IL CACCIATORE
LT_16	CABINA ROGGER	LT_35	MASO OSLER	LT_54	CABINA VETRIOLO 1
LT_17	CABINA FIERA	LT_36	VIA DELLE SCUOLE	LT_55	CABINA VETRIOLO 2
LT_18	PIAZZA SOMNINO	LT_37	VIA DELMASO S.DESIDERIO	LT_56	VIALE STAZIONE
LT_19	CABINA ASILO	LT_38	VIA DEI LAGHI MORTI	LT_57	CABINA POLO SCOLASTICO

COMUNE DI LEVICO TERME PROVINCIA DI TRENTO

PIANO REGOLATORE
DELL'ILLUMINAZIONE
COMUNE DI LEVICO TERME (TN)

COMITENTE:
COMUNE DI LEVICO TERME
Via Guglielmo Marconi, 6 38056 Levico Terme (TN)

PROGETTO:
Politecno
Studio Associato di Progettazione
di Ing. Renzo Marchiori e arch. Raffaele Torbati
ORDINE DEGLI INGEGNERI
DELLA PROV. DI TRENTO
dott. ing. RENZO MARCHIORI
(ISCRIZIONE ALBO N° 1376)

ELABORAZIONE GRAFICA:
InterTecnico s.a.s.
Via S. Maria Maddalena, 10 38056 Levico Terme (TN)
tel. 0461 910101 - fax 0461 910102
info@intertecnico.com - email: info@intertecnico.com
partita IVA: 017000023

PARTE D'OPERA					
P.R.I.C.					
NUMERO LABORIO	PROTOCOLLO	CODICE ELABORAZIONE	REDAZIONE	CONFERMAZIONE	FORMATO
3.2.A	121126	-	CAV	CAV	-
DESCRIZIONE: RILIEVO QUADRI ELETTRICI ILLUMINAZIONE PUBBLICA					Scala: 1:3000
L'elaborazione è stata approvata e la diffusione non autorizzata dal presente elaborato di proprietà Politecno e InterTecnico					DATA: Dicembre 2013