



PROVINCIA AUTONOMA DI TRENTO
 Servizio Gestione Risorse Idriche ed Energetiche
 30 GEN. 2019
 Prot. N° 61397-17.13.2

Registro SET, Prot.: 001462 del: 29/01/2019
 Assegnatari: BV, SBT, CMC, TC, UZ, UBL
 Nota: Documento informatico sottoscritto digitalmente da: DAIDO ROBERTO

COROGRAFIA

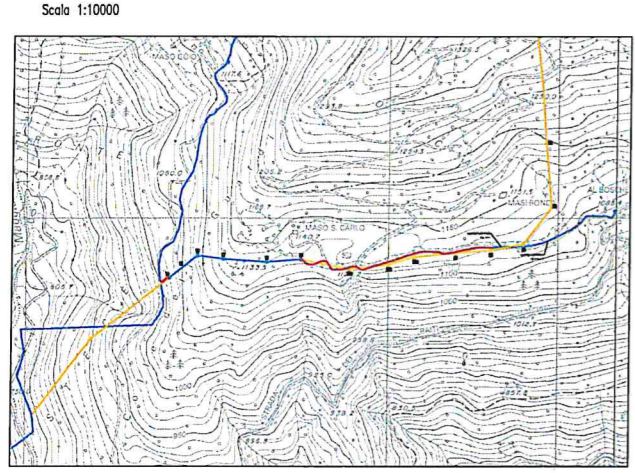


PLANIMETRIA

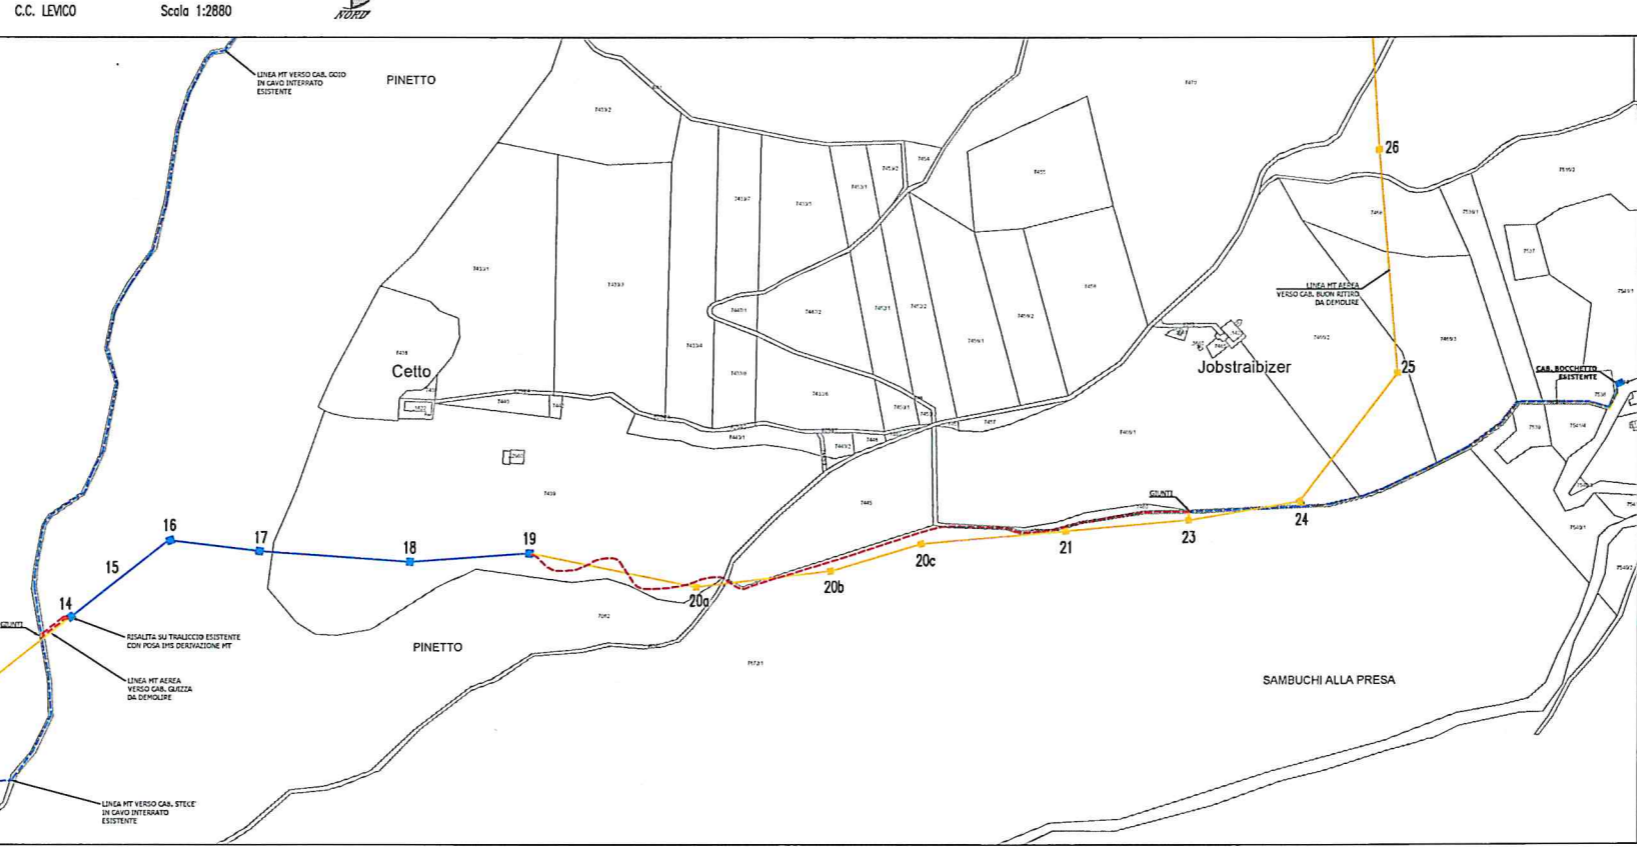

- LINEA 20 kV IN CAVO INTERRATO IN PROGETTO
- LINEA 20 kV IN CAVO INTERRATO DA DEMOLIRE
- LINEA 20 kV AEREA ESISTENTE
- LINEA 20 kV AEREA DA DEMOLIRE
- LINEA 20 kV IN CAVO INTERRATO ESISTENTE

SEZIONE TIPO SCAVO

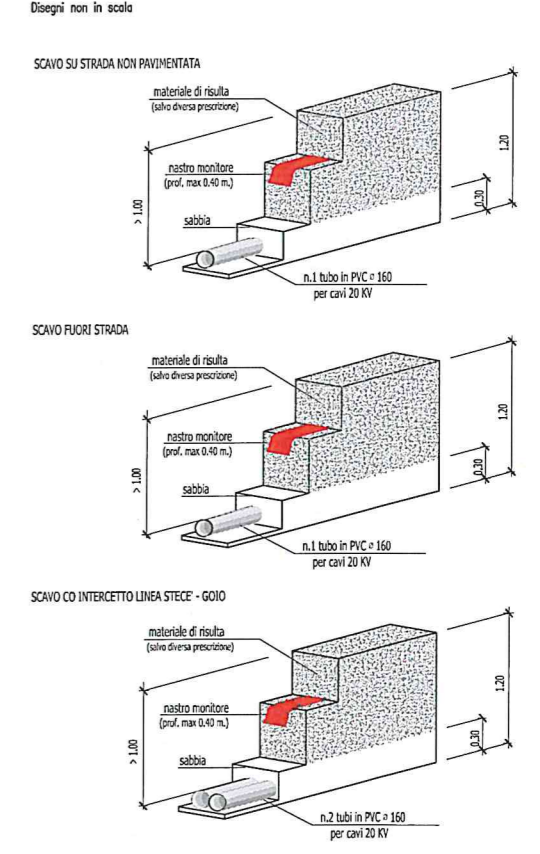

SET
DISTRIBUZIONE

ELETTRORDOTTO: 20kV IN CAVO INTERRATO		DISEGNO: 29918						
PROGETTO: Posa cavo Mt interrato Linea MT derivazione Cabina Bocchetto Alimentazione da Linea MT Cab. Stecè Cab. Goio con interrimento da traliccio 19 a traliccio 23, demolizione aereo		CONCESSIONE: C18177						
COMUNE CATASTALE: LEVICO	COMUNE AMMINISTRATIVO: LEVICO TERME	DATA: gennaio 2019						
ELABORATO: COROGRAFIA - PLANIMETRIA - SEZIONI TIPO		RIFERIMENTI: dis. 18018						
TECNICO ESECUTORE: DAIDO DALLEPIATTE		SCALA: VARIE						
VISTO:		AGGIORNAMENTO:						
ORDINE DEGLI INGEGNERI DELLA PROVINCIA DI TRENTO DAIDO ROBERTO BALBO ISCRIZIONE ALBO N° 1870		<table border="1" style="width: 100%; border-collapse: collapse;"> <thead> <tr> <th> Oggetto</th> <th> Data</th> </tr> </thead> <tbody> <tr> <td> </td> <td> </td> </tr> <tr> <td> </td> <td> </td> </tr> </tbody> </table>	Oggetto	Data				
		Oggetto	Data					