


P.G.T.I.S.
Piano generale per la tutela e il
ricupero degli insediamenti
storici

SCALA 1:1000

TAVOLA
unica

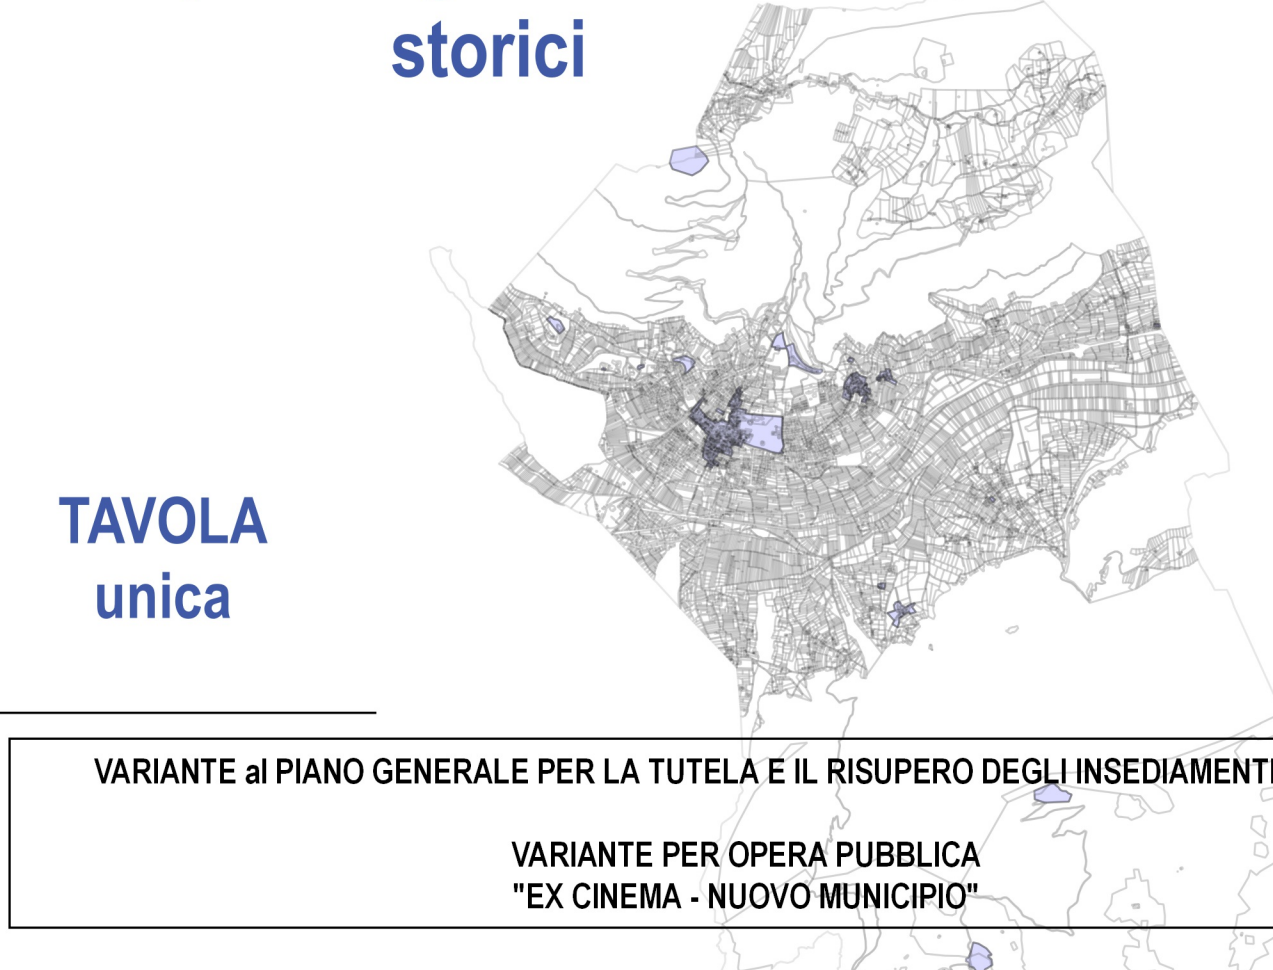

VARIANTE al PIANO GENERALE PER LA TUTELA E IL RISUPERO DEGLI INSEDIAMENTI STORICI		
VARIANTE PER OPERA PUBBLICA "EX CINEMA - NUOVO MUNICIPIO"		
ADOZIONE PRELIMINARE Deliberazione del Commissario Straordinario n. 46 del 20.02.2019	ADOZIONE DEFINITIVA Deliberazione del _____ n. ____ del ____/____/____	APPROVAZIONE della Giunta Provinciale D.G.P. n. ____ del ____/____/____
LA PROGETTISTA ing. Barbara Ecoher	TIMBRO	IL RESPONSABILE del Servizio tecnico Comunale ing. Stefano Portesi


CARTOGRAFIA VIGENTE



CARTOGRAFIA di PROGETTO



CARTOGRAFIA di
RAFFRONTO

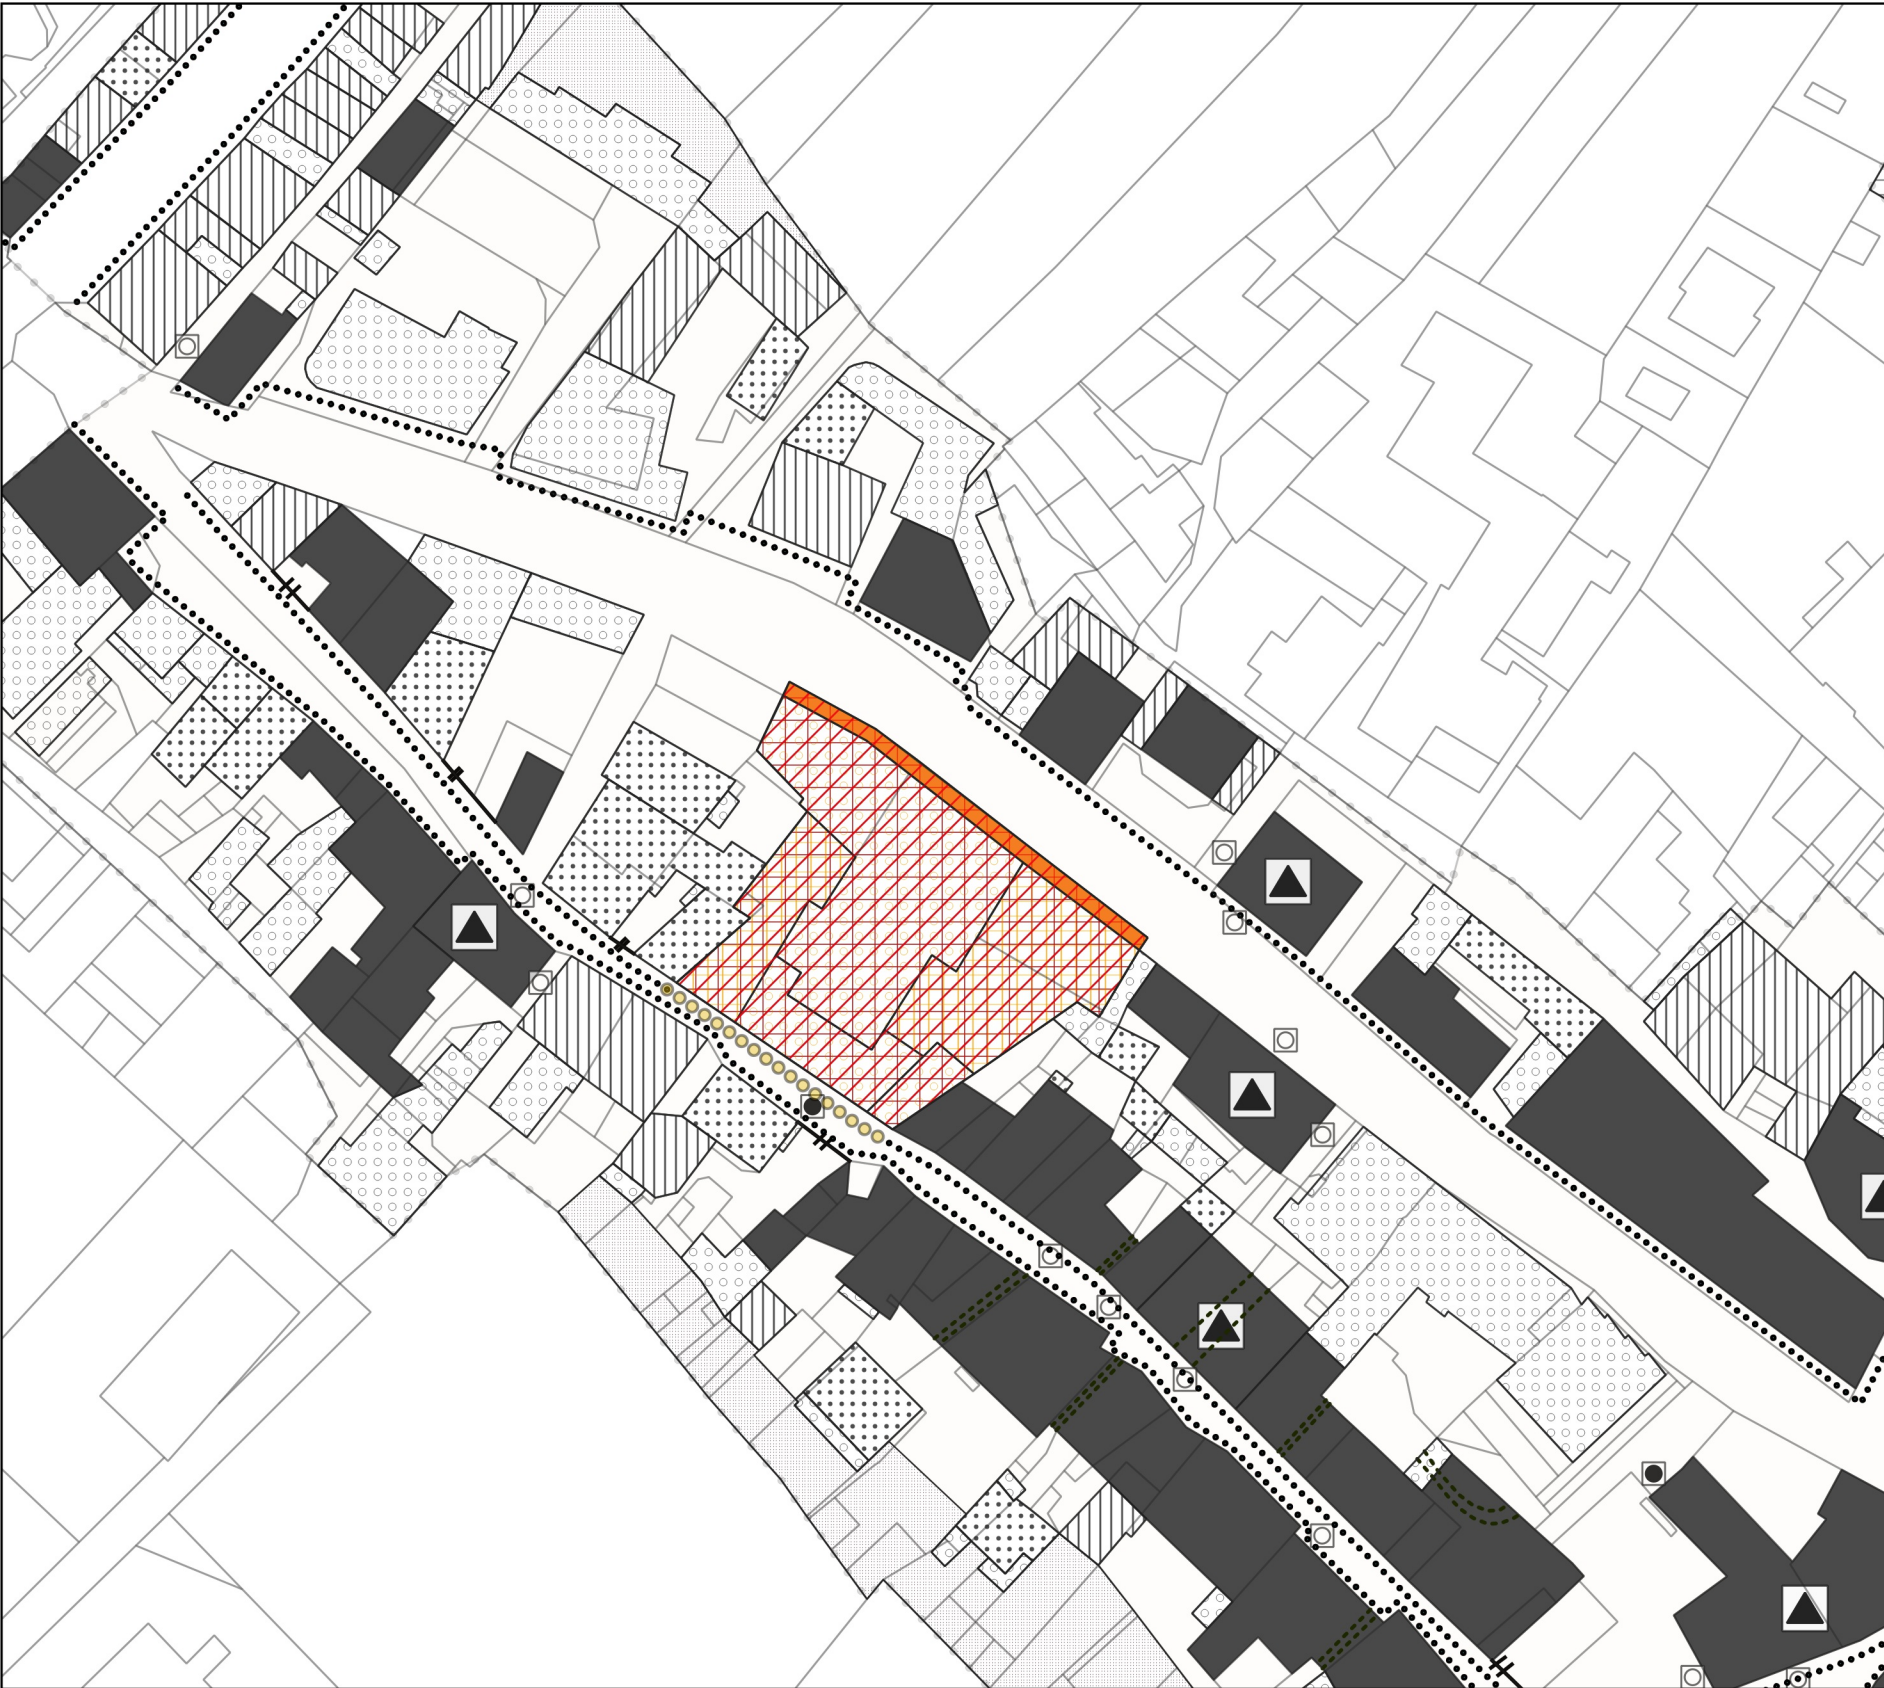

LEGENDA

BENI DI TUTELA E PROTEZIONE BENI ARCHITETTONICI STORICO - CULTURALI SPAZI APERTI ZONE ED ELEMENTI DI INTERESSE ARCHEOLOGICO FRONTI DI PREGIO VIABILITA' STORICA MURI DI DELIMITAZIONE DI CORTILI PASSAGGI MANUFATTI MINORI DI INTERESSE STORICO - CULTURALE FONTANE, POZZI, LAVATOI STEMMI, DIPINTI, ARCHI, ... EDICOLE VOTIVE, NICCHIE, CIPPI, CROCI	ZONE EDIFICATE CATEGORIE OPERATIVE: EDIFICI ESISTENTI EDIFICI DI NOTEVOLE INTERESSE ARCHITETTONICO E URBANISTICO EDIFICI DI NOTEVOLE INTERESSE URBANISTICO EDIFICI DI MEDIOCRE INTERESSE EDIFICI DI INTERESSE PERDUTO EDIFICI DI NESSUN INTERESSE RUDERI DI PREESISTENZE EDILIZIE RUDERI DI INTERESSE STORICO - CULTURALE	ZONE INEDIFICATE ZONE PER INSEDIAMENTI A PREVALENZA RESIDENZIALE RESIDENZIALI DI COMPLETAMENTO ZONE PER ATTREZZATURE E SERVIZI A PARCHEGGIO DI INTERESSE PUBBLICO (INEDIFICABILE) NUOVO POLO CIVICO E CULTURALE ZONE A VERDE VERDE DI TUTELA E VALORIZZAZIONE STORICO - CULTURALE CURVE DI LIVELLO (FORTIFICAZIONI AUSTROUNGARICHE) ZONE AGRICOLE SPECIALI AGROPASTORALI DI TUTELA AMBIENTALE E PRODUTTIVA	PERIMETRI DI ZONA AREE PERIMETRATE SOGGETTE A P.G.T.I.S. PARTICELLE CATASTALI RAFFRONTO PREVISIONI SUPERATE NUOVE PREVISIONI
--	---	--	---