



COMUNE LEVICO TERME

PRG comunale

TAVOLA 1

SCALA 1 : 5000

DATA: Maggio 2004




dott. arch. Renzo Giovannini
Via Penna, 34 Pergine Valpurga (TN)

APPROVAZIONE: Delibera Giunta Provinciale n. 1738 del 30 luglio 2004

PUBBLICAZIONE B.U.R.: 17 agosto 2004

ENTRATA IN VIGORE: 15 agosto 2004

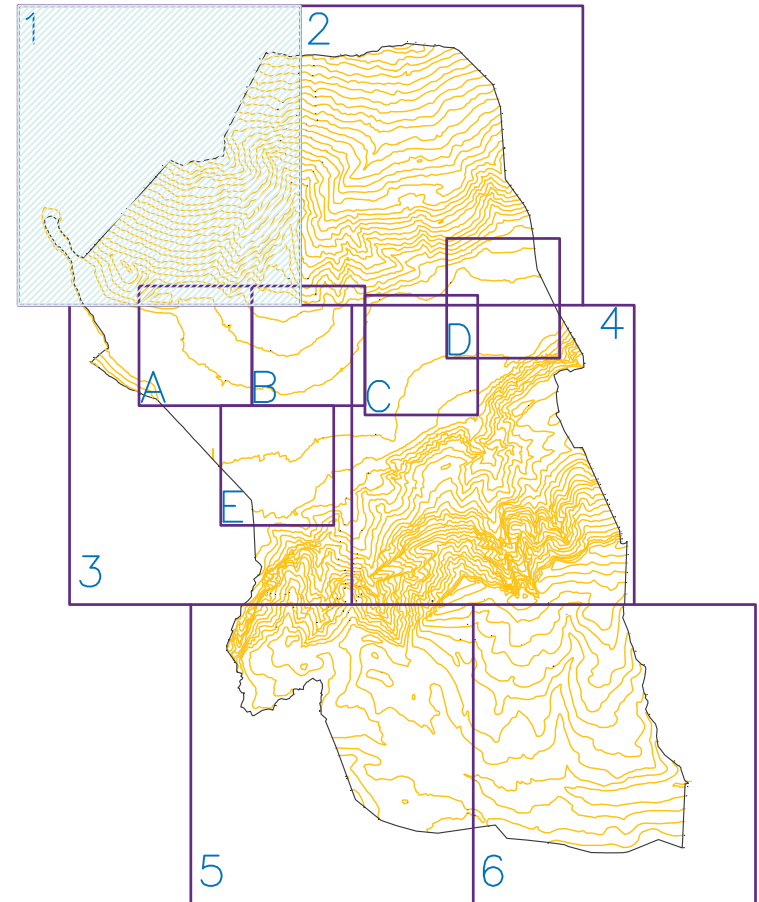

LEGENDA CARTOGRAFIA DI BASE

- confine comunale
- confine comprensorio
- particelle catastali
- curve livello ogni 10 mt
- curve livello ogni 10 mt

PERIMETRI DI ZONA

- perimetro del foglio in scala 1:2000
- perimetro centro storico
- vincolo ambientale
- fascia di rispetto
- chiusura

PIANI ATTUATIVI

- obbligo di lottizzazione
- piatto di lottizzazione
- piatto di lottizzazione

MANUFATTI MINORI DI INTERESSE STORICO-CULTURALE

- crocifissi e edifici votivi
- edifici storici e medievali
- fontane
- portali
- manufatti e siti di interesse storico e artistico

INSEDIAMENTI ABITATIVI

- residenziale
- moduli di intervento
- indice di fabbricabilità
- altezza max. edifici

- completamento
- nuova espansione
- tipologico
- edilizia popolare

ZONE PER ATTREZZATURE E SERVIZI PUBBLICI

- di livello locale
- civili e amministrative esistenti
- civili e amministrative di progetto
- scuolastiche e culturali esistenti
- scuolastiche e culturali di progetto
- sportive
- sportive di progetto
- religiose esistenti
- religiose di progetto

DESTINAZIONE SPECIFICA

- verde pubblico
- parco giochi esistenti
- parco giochi di progetto
- infiltrabili
- parco

ZONE A VERDE

- verde pubblico
- parco giochi esistenti
- parco giochi di progetto
- infiltrabili
- parco

ZONE AGRICOLE DI INTERESSE PRIMARIO

- agricolo normale
- agricolo di tutela ambientale e produttiva
- agricolo di tutela produttiva

DI INTERESSE SECONDARIO

- agricolo di tutela ambientale
- agricolo di tutela produttiva

ATTREZZATURE DI SUPPORTO ALLA PRODUZIONE AGRICOLA

- parcheggi
- parcheggi di interesse pubblico
- o.e.o.e.o. e o.e.o.e.o. e o.e.o.e.o.
- terreno di progetto in galleria
- terreno di progetto
- terreno esistente

ZONE DI TUTELA E PROTEZIONE

- laghi, fiumi, torrenti e doli
- zone protezione dei laghi

- biotopi e aree di protezione
- interesse provinciale
- interesse comunale

ZONE DI PROTEZIONE AMBIENTALE CULTURALE

- zone ad elementi di interesse storico-culturale
- zone di divieto ambientale e culturale
- posizione sito naturalistico

ZONE PER ATTREZZATURE E IMPIANTI TURISTICI

- ricettive e alberghiere
- moduli di intervento
- indice di fabbricabilità
- altezza max. edifici

- completamento
- nuova espansione

- altitudine parco ludativo
- colonne
- compleggio

- accesso aree scabelli
- scabelli e sistema paleo-impanti
- impanti di scabelli

- di livello provinciale
- media sportiva e naturalistica
- di progetto
- sportive esistenti
- sportive di progetto
- infiltrabili

ZONE PRODUTTIVE

- livello provinciale
- livello locale
- massimo di intervento
- altezza massima
- completamento
- nuova espansione
- altitudine ed impianti
- moduli di intervento
- lotto minimo
- altezza massima
- completamento
- nuova espansione
- attività estrattive

ZONE A BOSCO

- boschi forestali
- agrazzati
- improduttivi

ATTREZZATURE TECNOLOGICHE

- attrezzature tecnologiche
- decuratore
- fascia rispetto tipo A

ATTREZZATURE RELATIVE ALLA MOBILITA'

- strade
- strade di 1 categoria
- strade di 2 categoria
- strade di 3 categoria
- strade di 4 categoria
- viabilità locale