

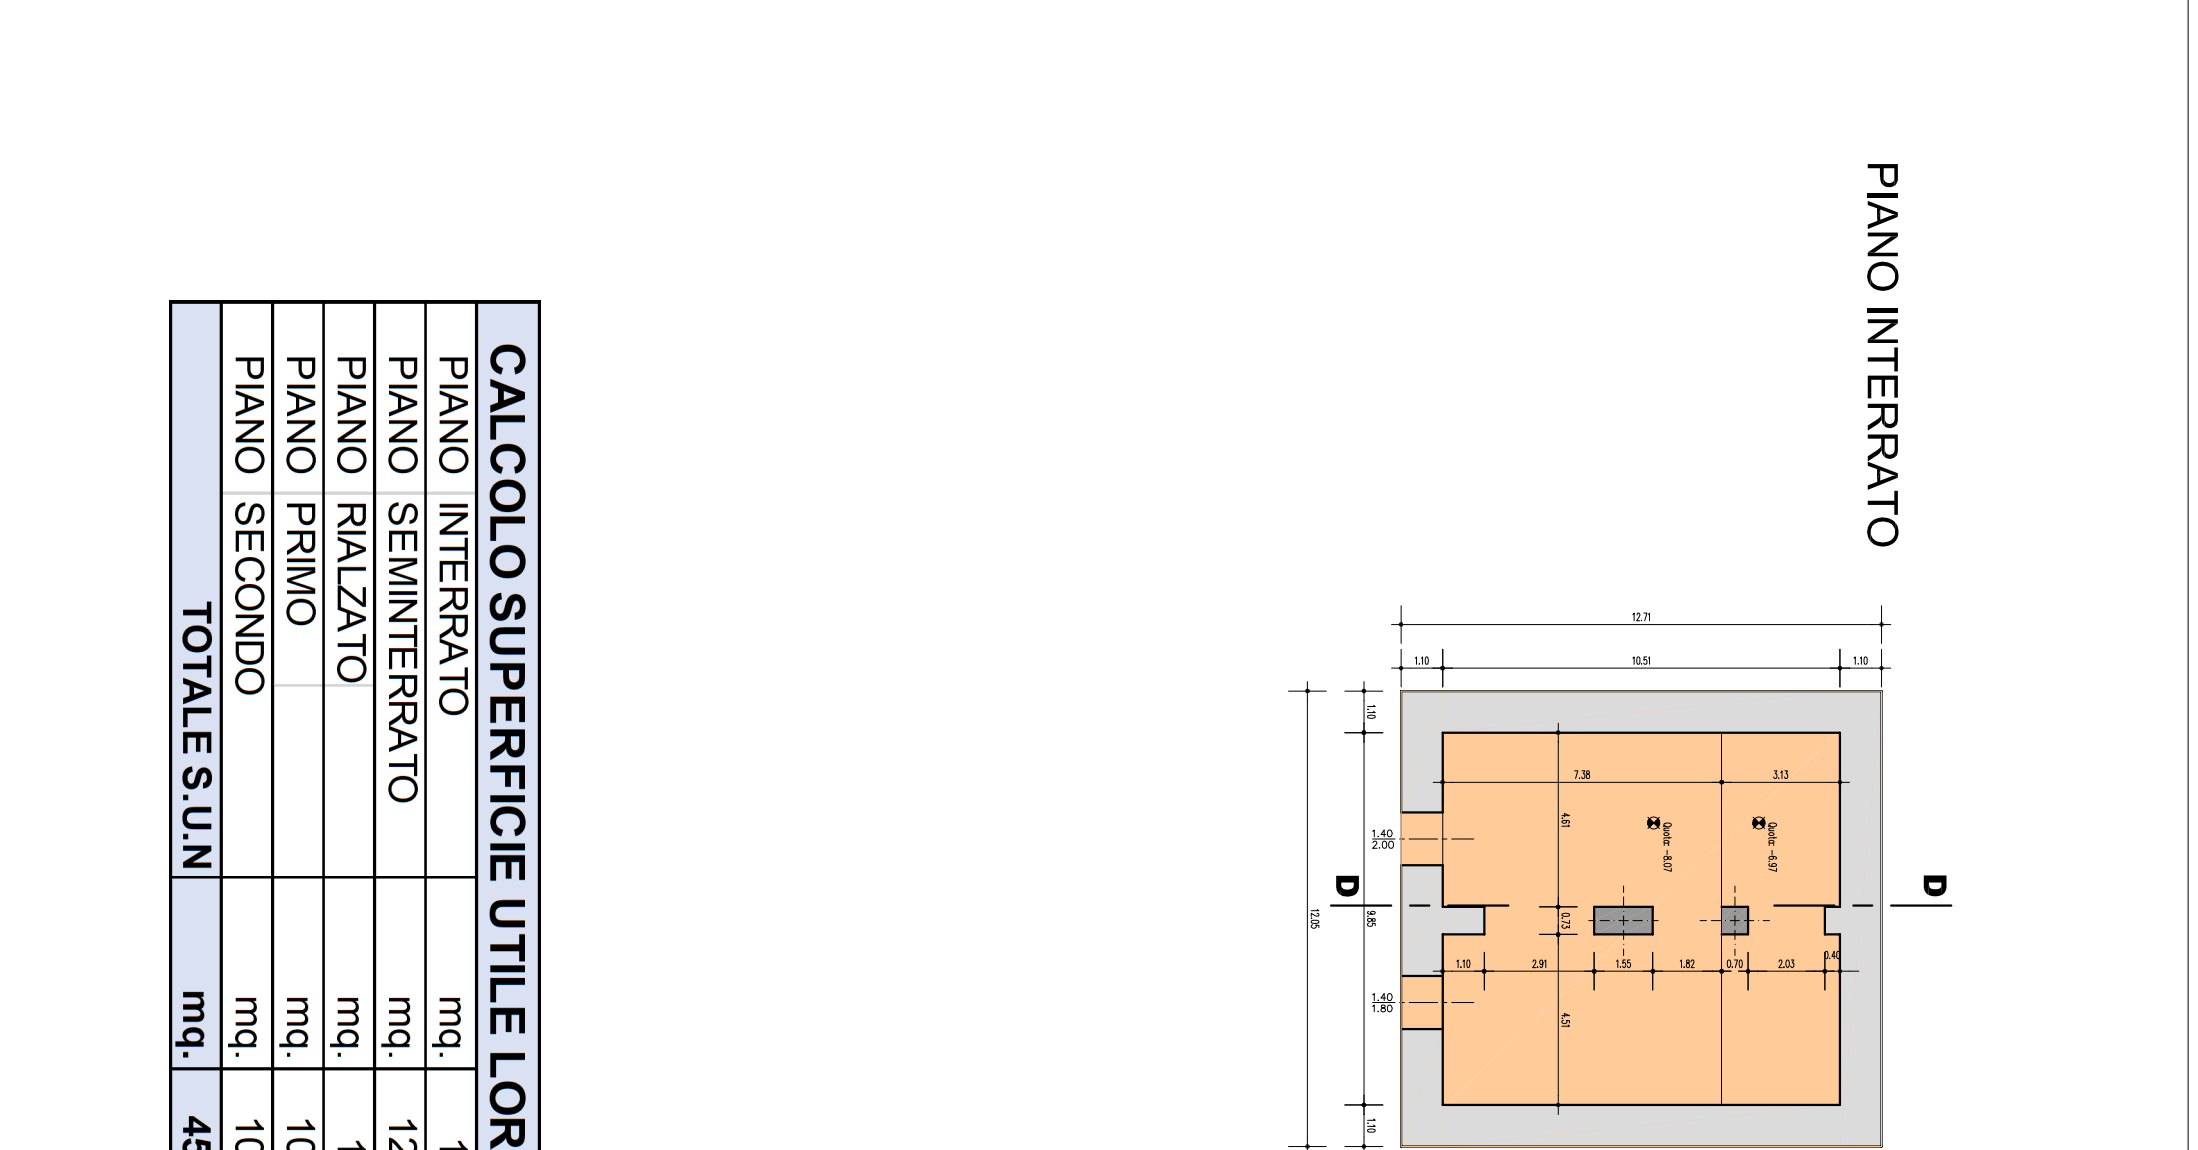
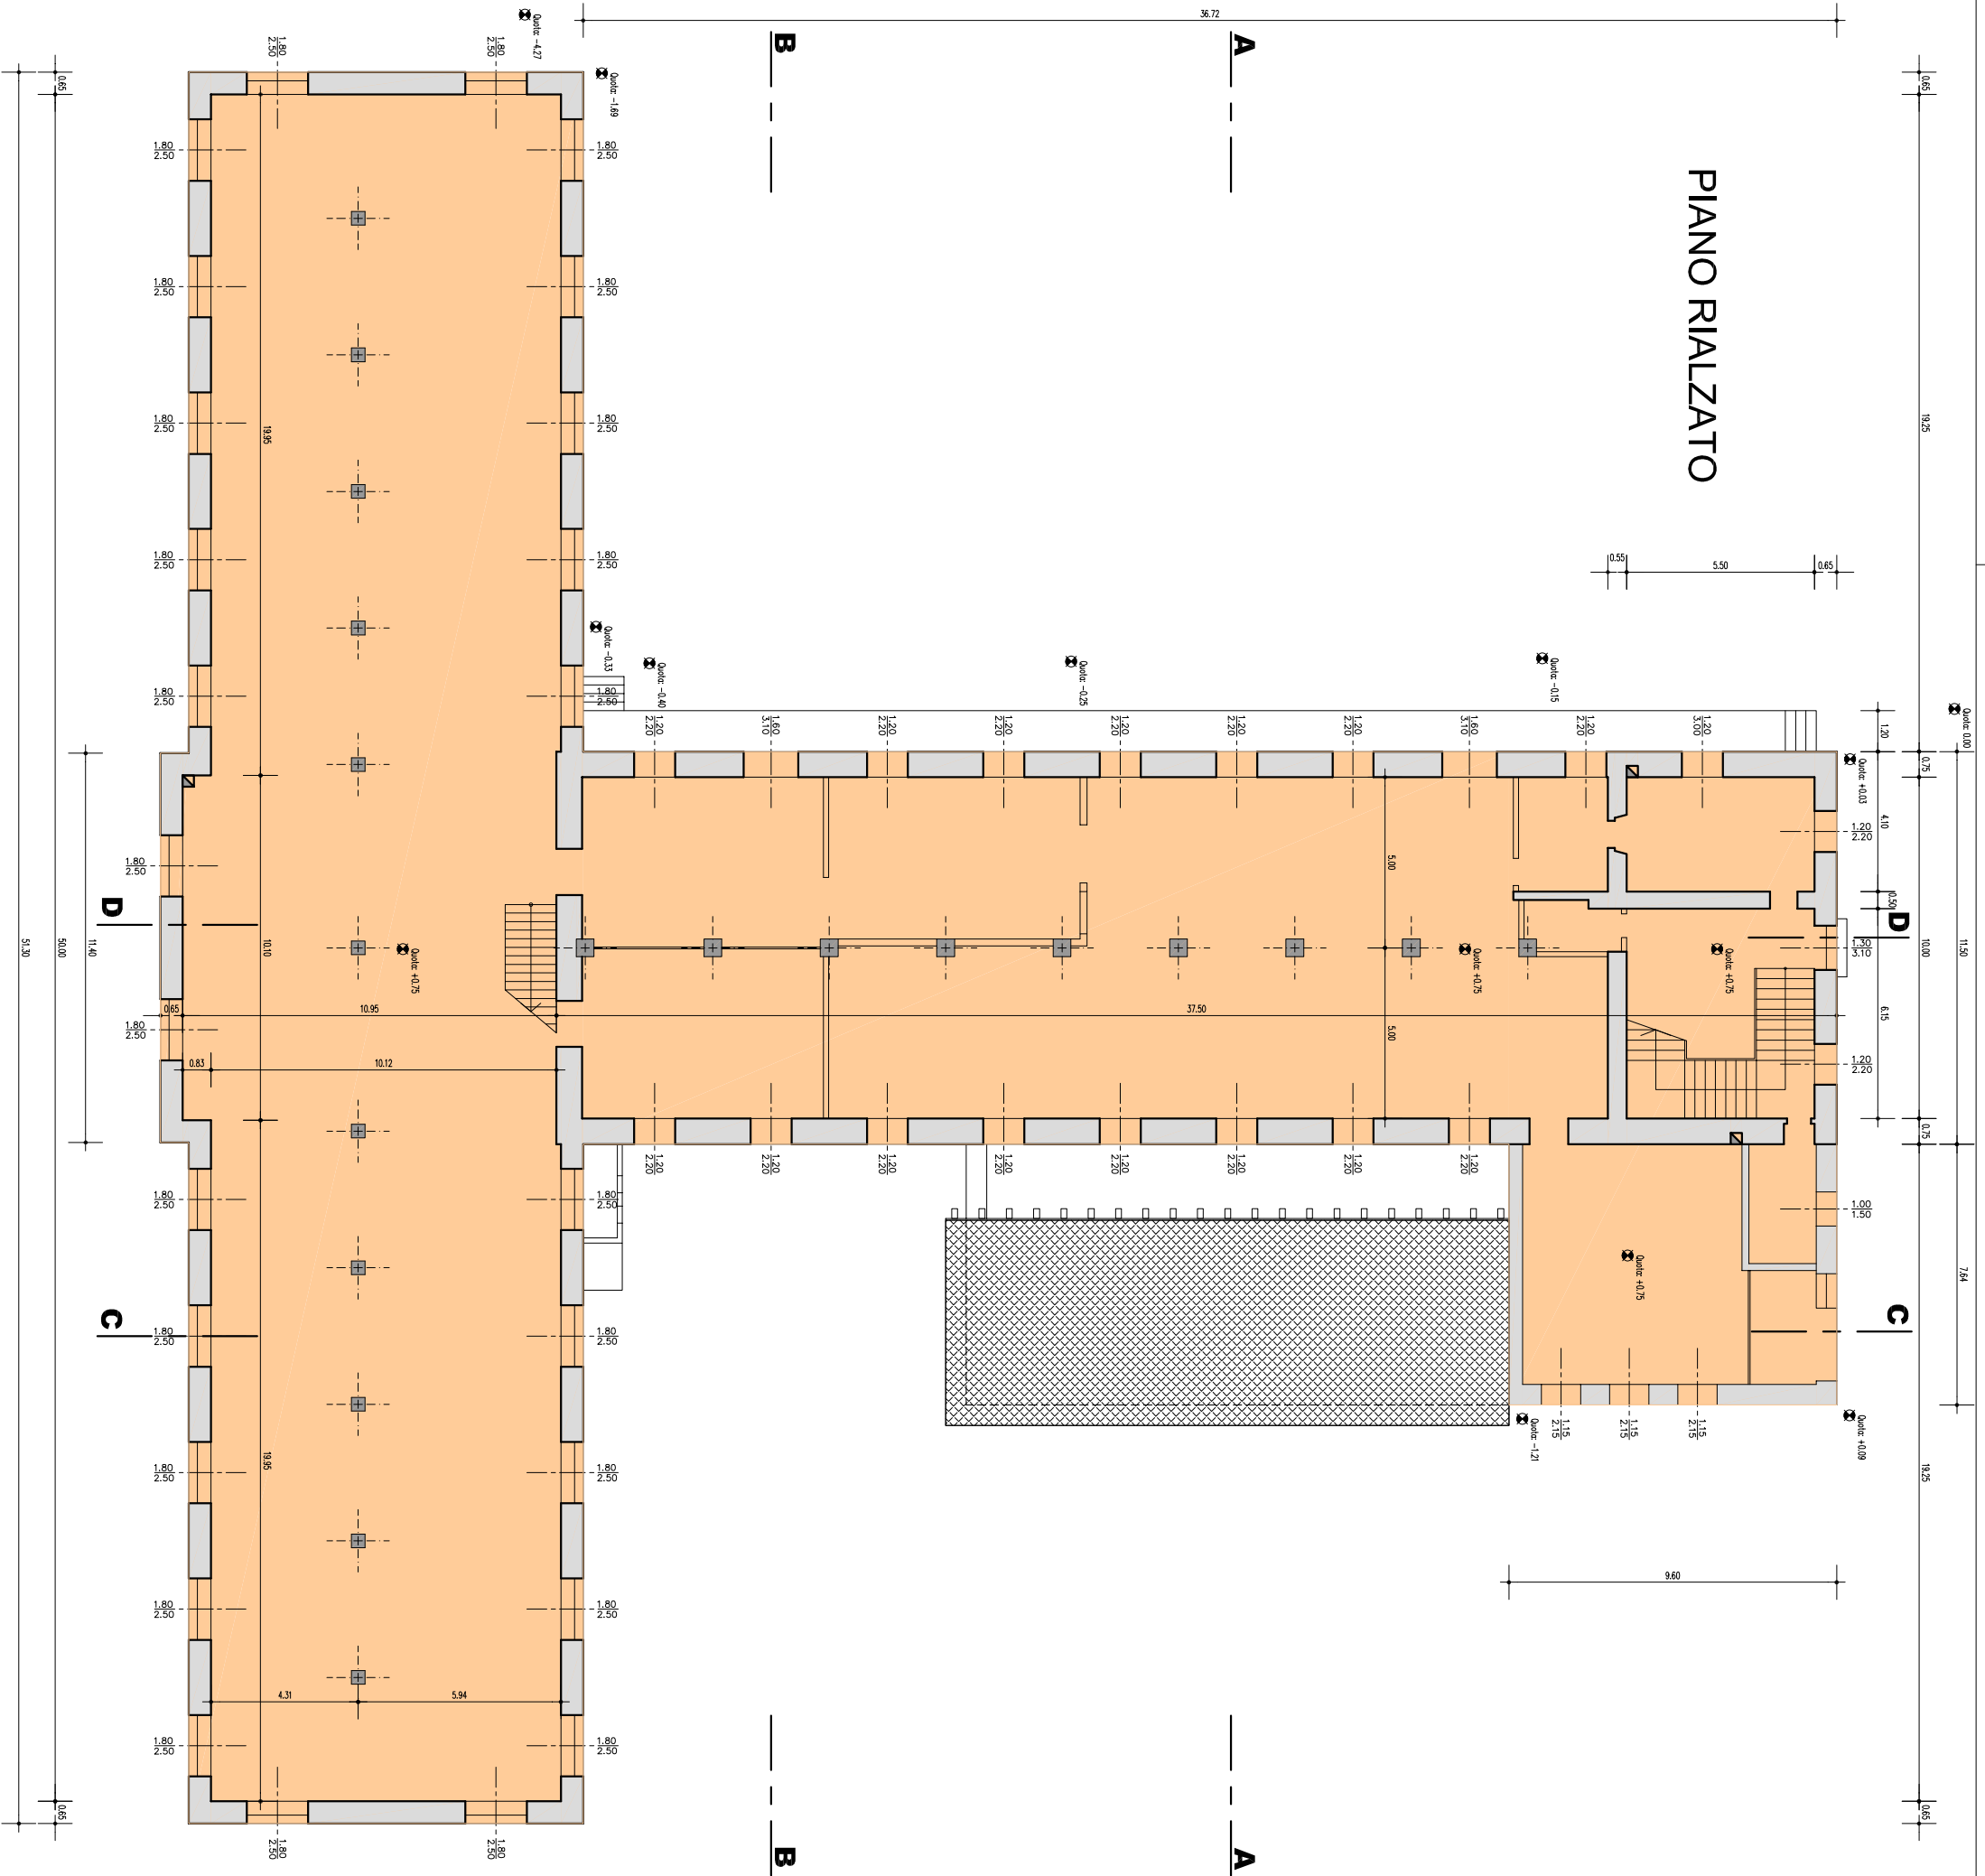
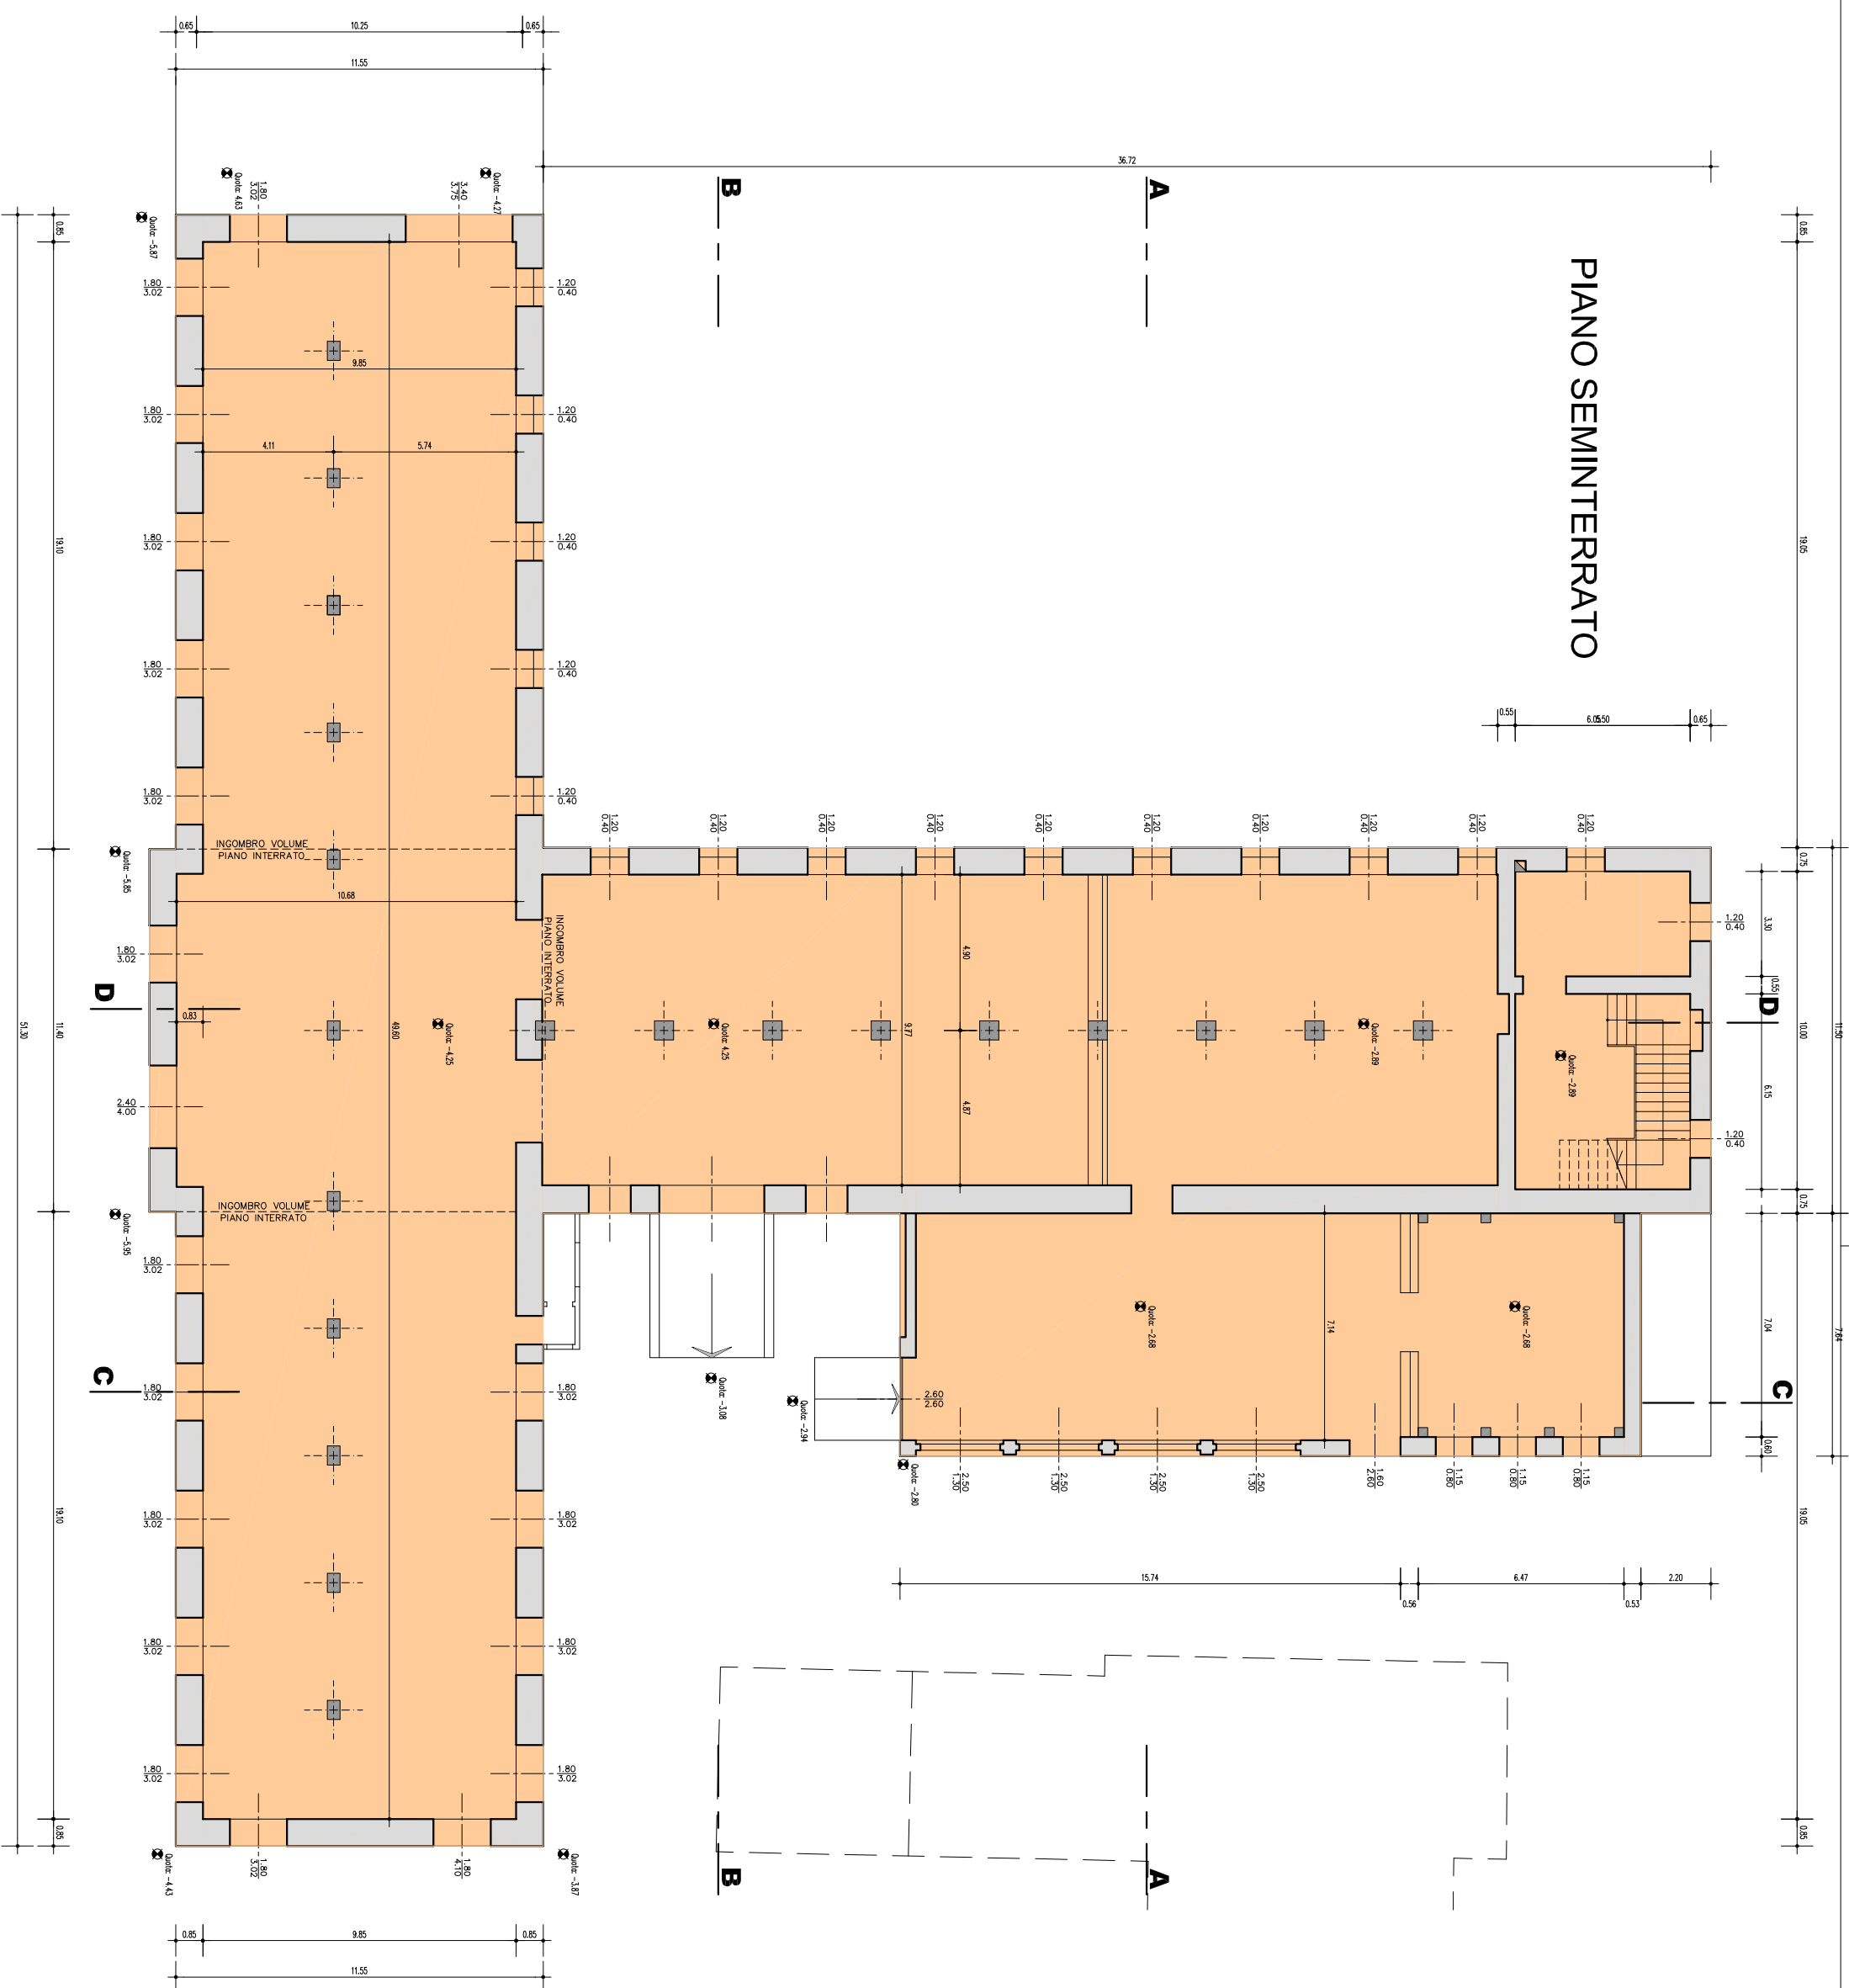
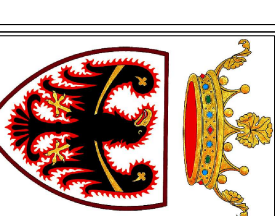


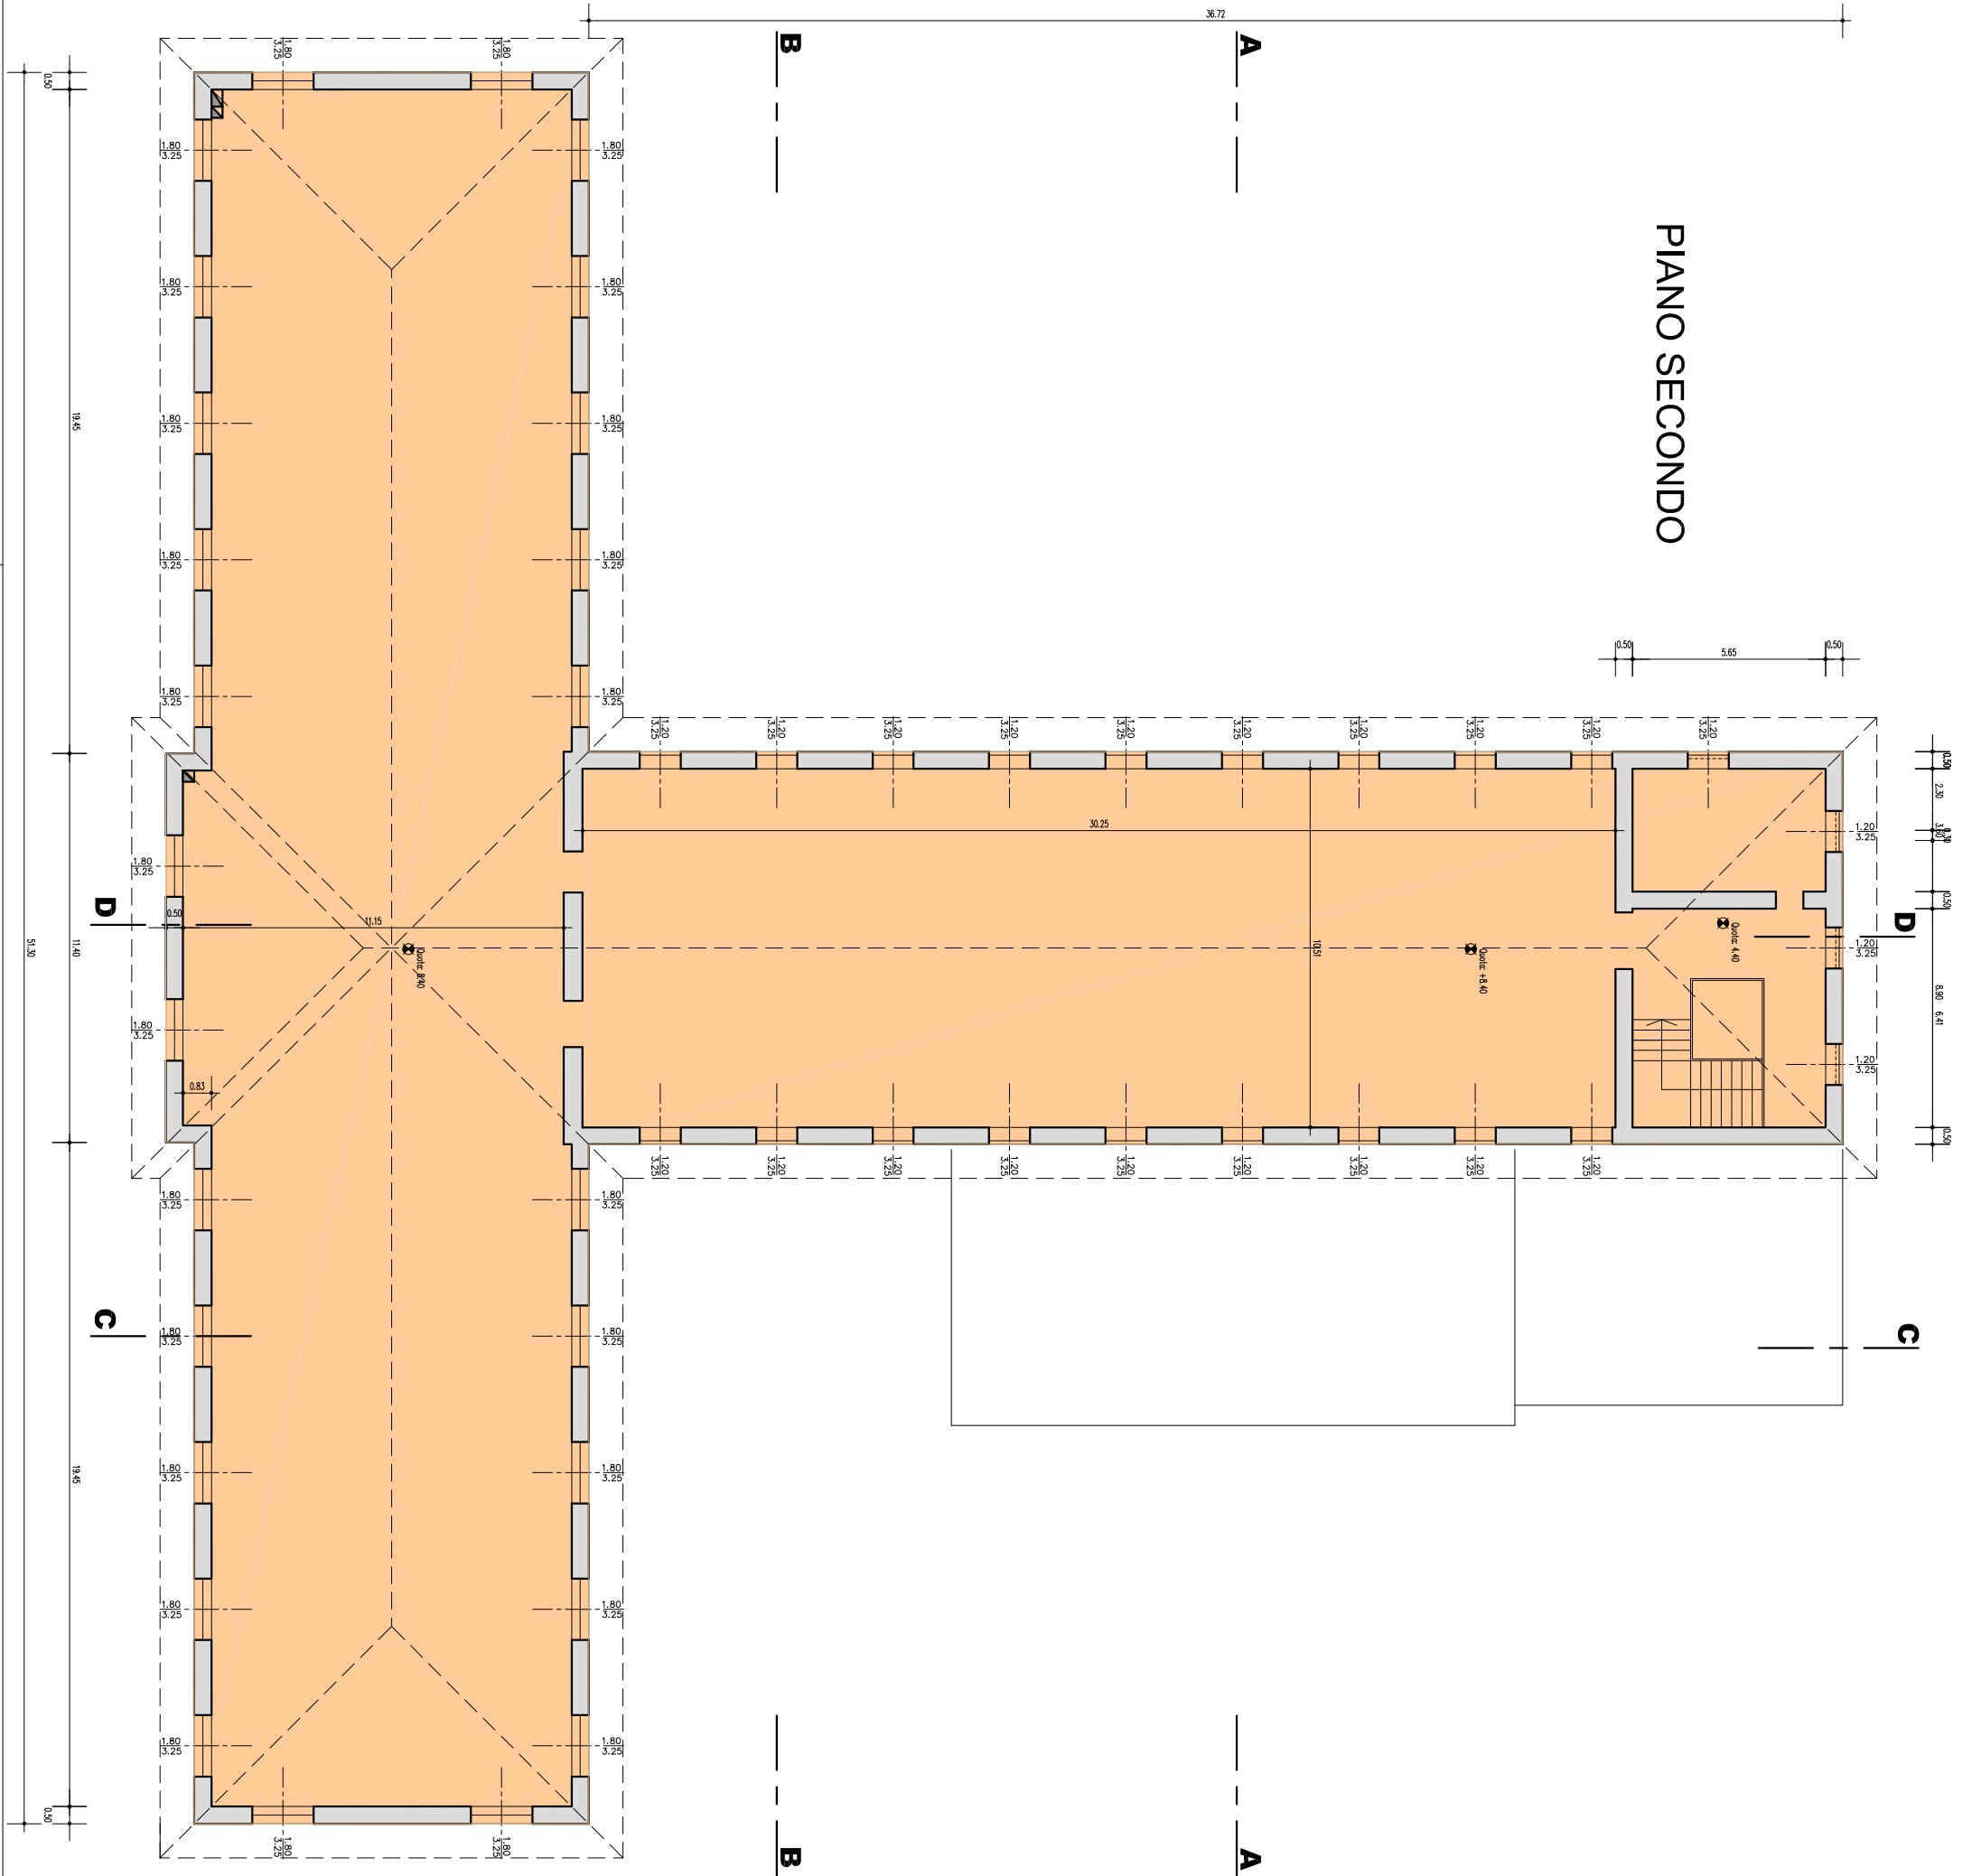

CALCOLO SUPERFICIE UTILE LORDA			
PIANO INTERATO	mq.	153,16	
PIANO SEMINTERATO	mq.	1202,27	
PIANO RIALZATO	mq.	1097,6	
PIANO PRIMO	mq.	1048,64	
PIANO SECONDO	mq.	1024,46	
TOTALE S.U.N.		mq.	4526,13

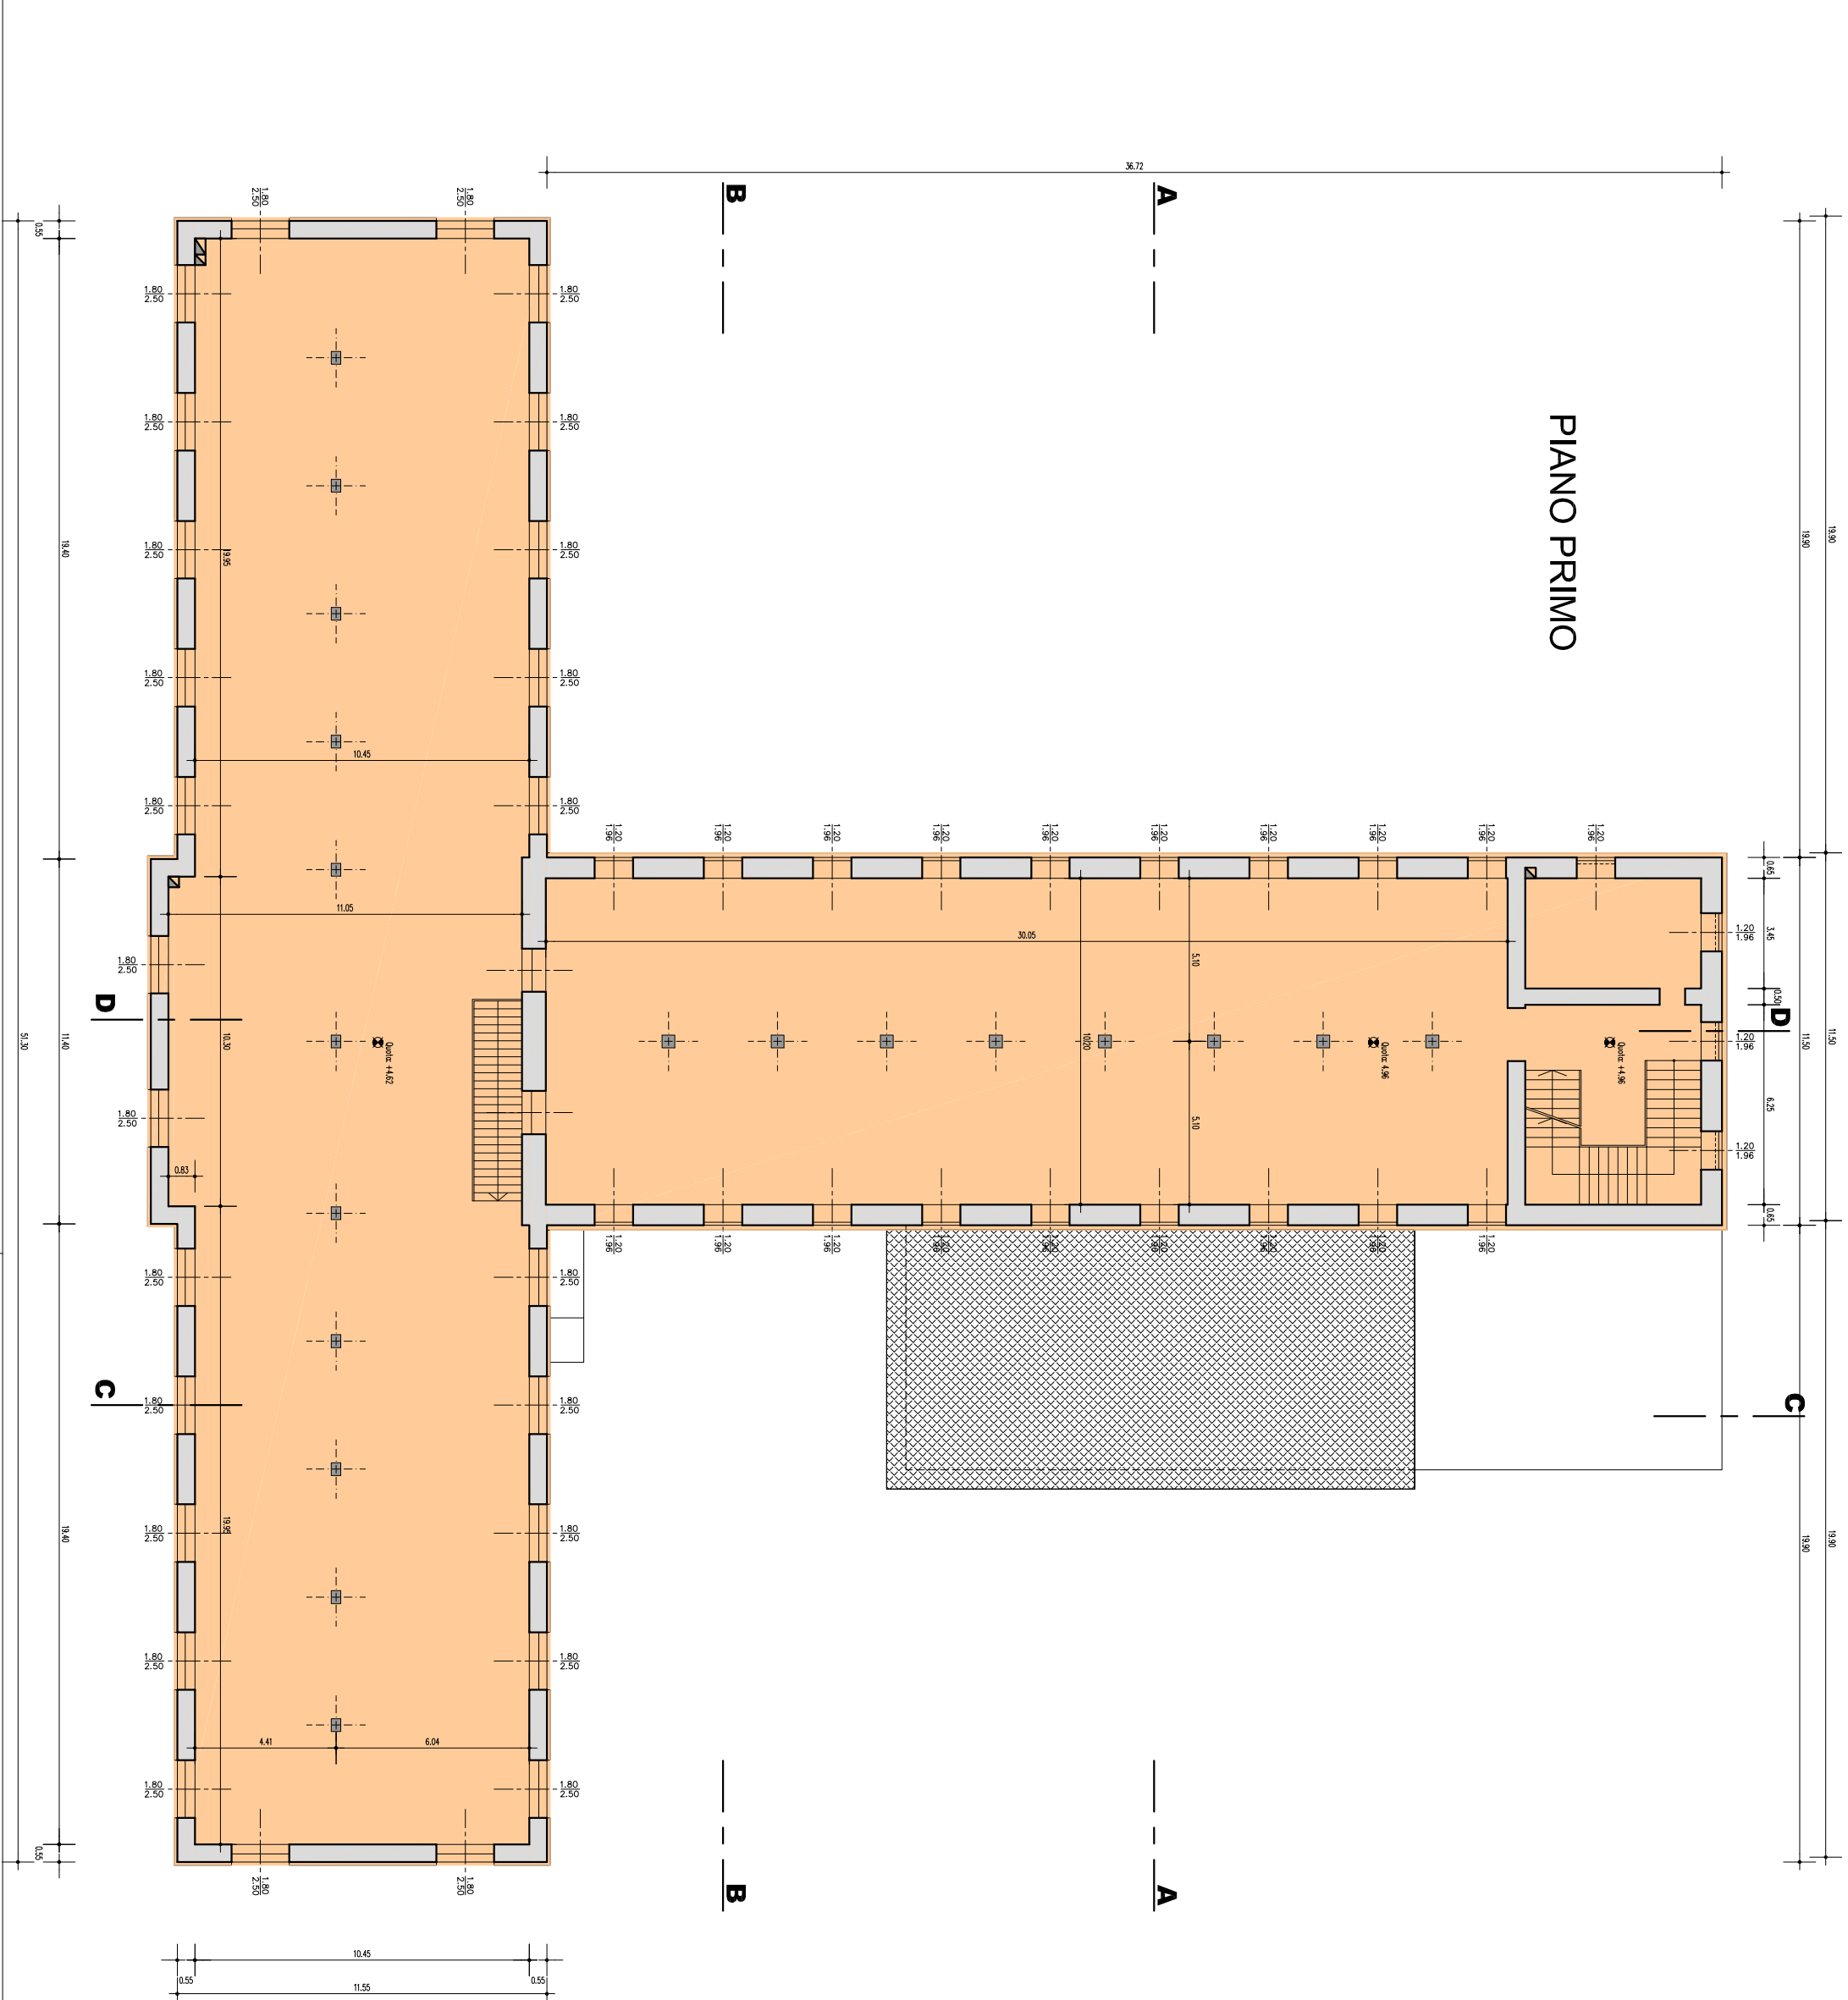

PROVINCIA AUTONOMA DI TRENTO
AGENZIA PROVINCIALE OPERE PUBBLICHE
SERVIZIO OPERE CIVILI
UFFICIO PROGETTAZIONE E DIREZIONE LAVORI

Registro dei volumi e delle superfici dell'edificio denominato "Ex Masera Tabacchi Levico"
nel comune di Levico Terme (p.ed. 1832 C.C. Levico)

FASE PROGETTO:
PROGETTO DEFINITIVO

CATEGORIA:
ARCHITETTONICO

TITOLO FOGLIO:

CALCOLO SUPERFICIE UTILE LORDA
PIANTE

SCALA:
1:200
FASE PROGETTO:
D
TIPO FOGLIO:
T
CATEGORIA:
310
PAGINE OPERA:
N° PROSA:
02
RENDINE:
-

NUMERILE: 2201-2023 Ex Masera Levico
COORDINATORE GRUPPO DI PROGETTAZIONE
arch. Silvano Tomaselli
VIAIO IL DIRETTORE DELL'UFFICIO:
dot. arch. Silvano Tomaselli

PROGETTAZIONE ARCHITETTONICA - SENZA
COLLABORATORI:
geom. Laura Piccini, geom. Sergio Gundermann

VIAIO IL DIRETTORE:
dot. Ing. Marco Gelmini

