

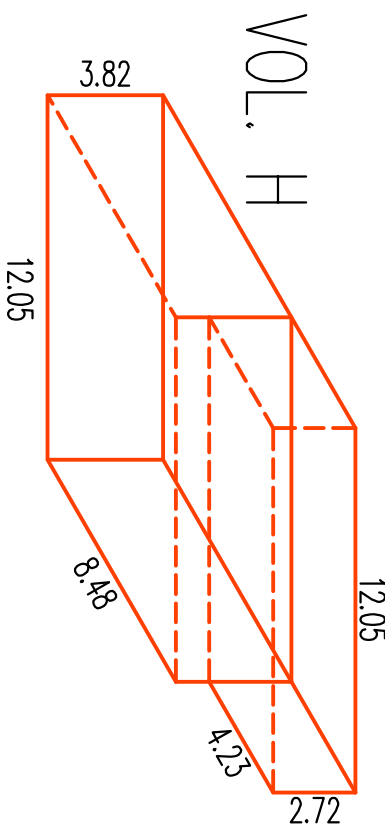
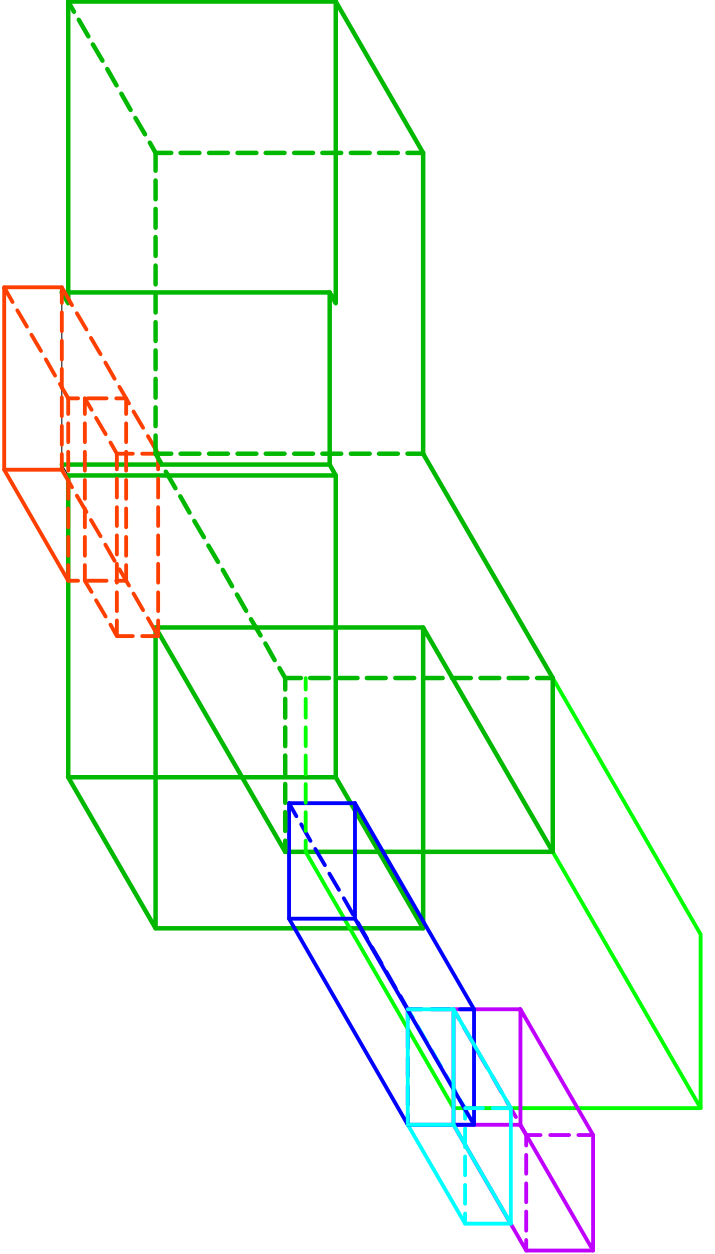
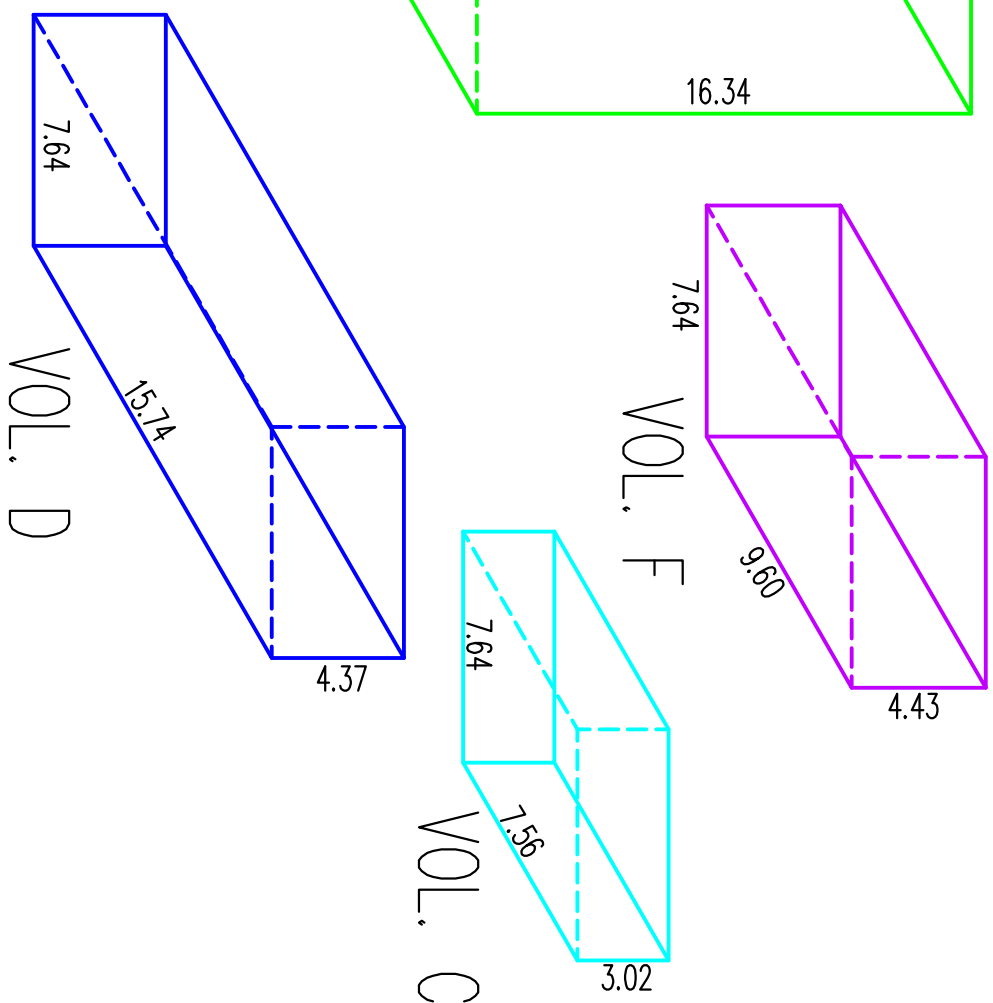
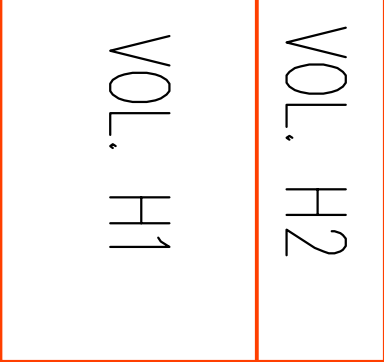
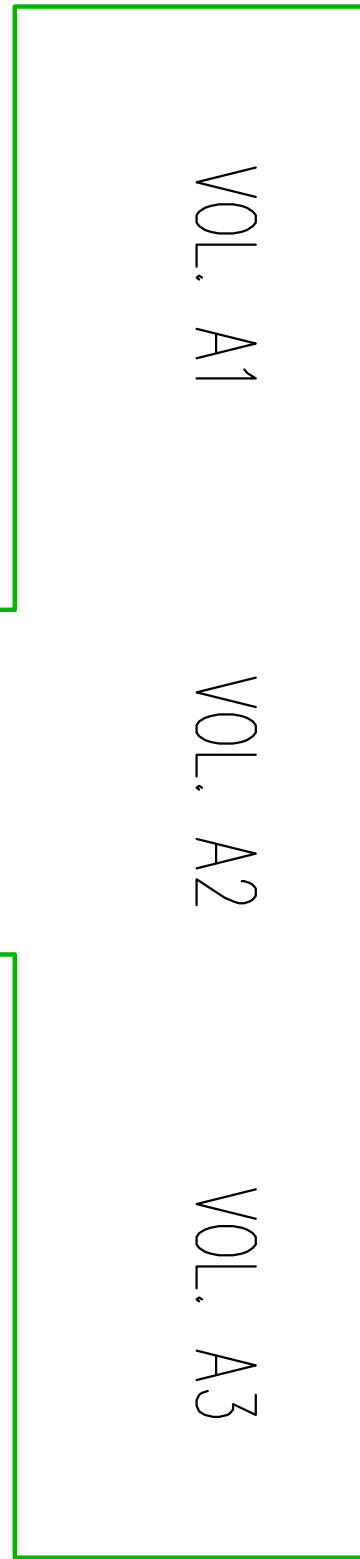
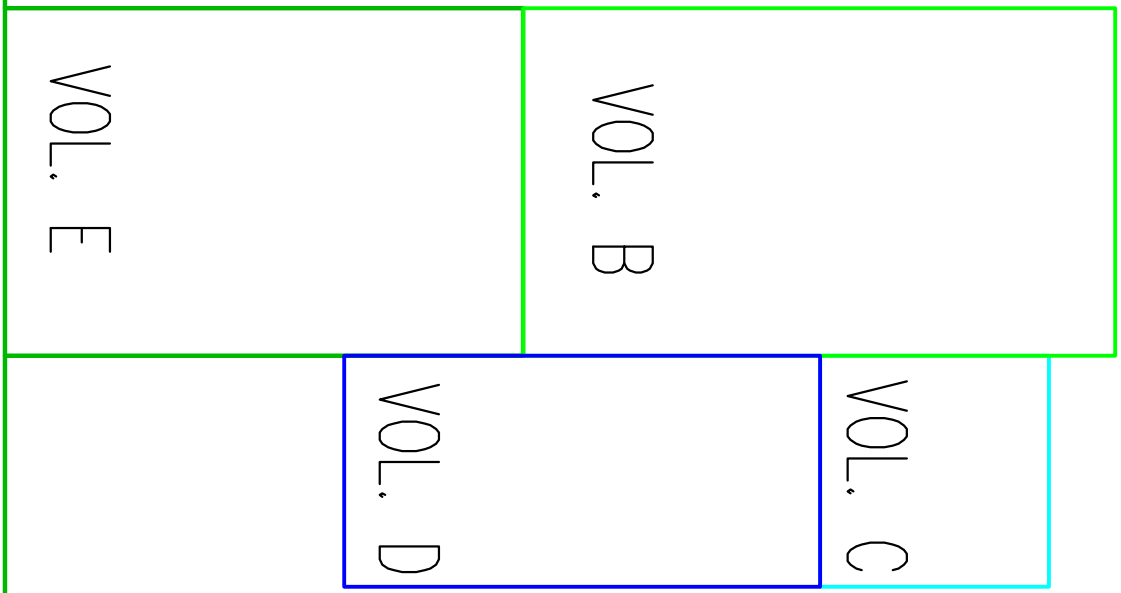


CALCOLO VOLUME EDIFICIO				
blocco	lunghezza	larghezza	altezza	VOLUME
A1	11.55	19.9	17.7	4088.26
A2	12.38	11.4	17.7	2488.04
A3	10.55	19.9	17.7	3688.25
B	18.32	15.5	18.3	5074.23
D	7.64	7.58	3.07	174.43
E	7.64	15.74	4.37	525.57
F	7.64	9.6	4.43	324.97
H1	12.05	4.23	2.72	138.64
H2	11.55	19.95	2.74	315.68
CA1	11.4	12.38	2.74	183.35
CA3	11.55	19.95	2.74	315.68
CB	19.58	11.5	2.74	308.48
CD	15.74	7.64	2.45	147.31
CE	17.14	11.5	2.74	270.04
TOTALE VOLUME ENTRO E FUORI TERRA				28876.72

CALCOLO VOLUME INTERATO									
blocco	distivello da quota terreno				length	length	superficie	volume	
	q.1	q.2	q.3	q.4					
A1	2.56	3.92	0	0	1.92	11.55	19.95	230.42	373.28
A2	3.92	0.96	0	0	1.22	11.4	12.38	172.18	172.18
A3	0.96	0.36	0	0	0.34	11.55	19.95	230.42	512.26
B	2.89	3.1	2.63	0.48	2.28	19.58	11.5	225.17	724.18
C	2.89	2.77	1.47	1.47	2.15	7.58	7.64	57.76	183.35
D	1.47	1.47	0	0	0.74	15.74	7.64	120.25	68.39
E	1.4	1.85	2.92	0.08	2.21	17.14	11.5	197.11	435.11
H1	1.6	1.8	3.82	3.82	2.76	12.05	4.48	102.18	138.64
H2	2.72	2.72	2.72	2.72	2.72	12.05	4.23	50.97	138.64
VOLUME TOTALE INTERATO									2204.26

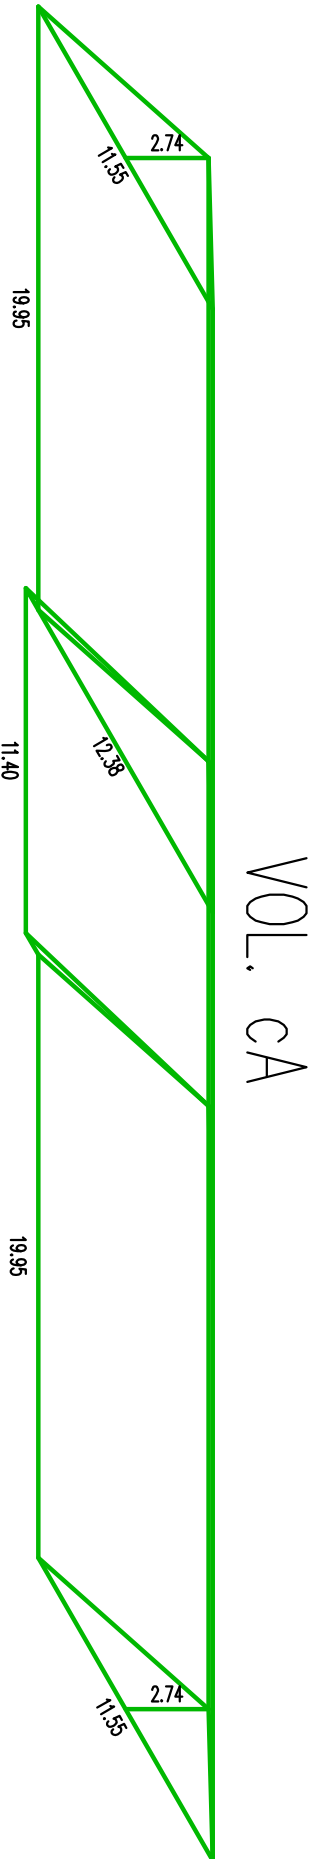

SCHEMA VOLUMI

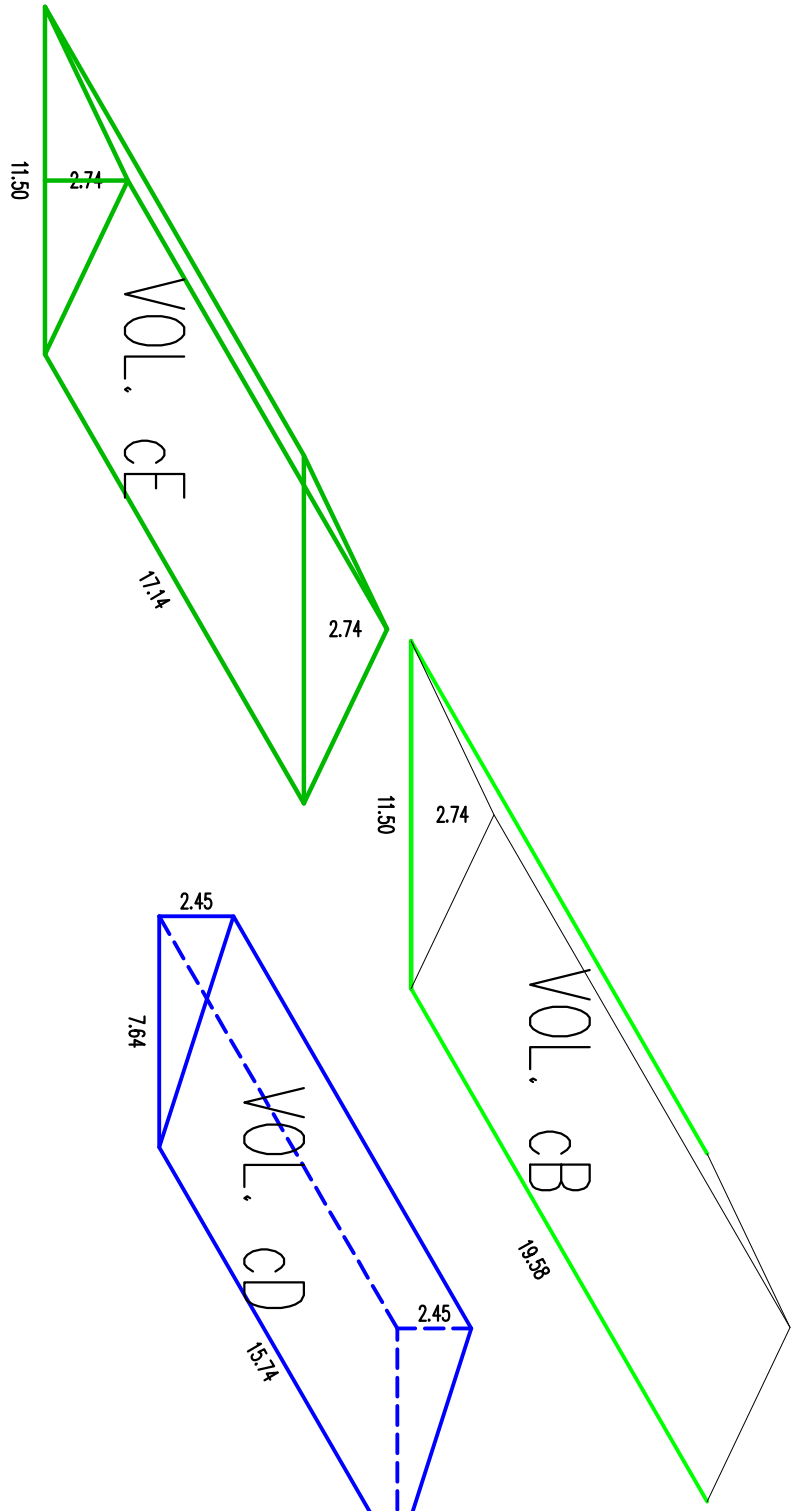

PROVINCIA AUTONOMA DI TRENTO
AGENZIA PROVINCIALE OPERE PUBBLICHE
SERVIZIO OPERE CIVILI
UFFICIO PROGETTAZIONE E DIREZIONE LAVORI

PROGETTO:
Registro dei volumi e delle superfici dell'edificio denominato "Ex Masera Tabacchi Levico"
nel comune di Levico Terme (p.ed. 1832 C.C. Levico)

FASE PROGETTO:
PROGETTO DEFINITIVO
CATEGORIA:
ARCHITETTONICO

TITOLO PIAZZA:

CALCOLO VOLUME
PLANIVOLUMETRICO

SCALA:	1:100	FASE PROGETTO:	D	TIP. EDILIZIA:	T	CATEGORIA:	310	PARTE OPERA:	03	INTEGRO:	-
NOME FILE: 6280_2023 Ex Masera Levico											
COORDINATORE GRUPPO DI PROGETTAZIONE:						arch. Silvano Tomassili					
PROGETTAZIONE ARCHITETTONICA - EDILIZIA						gen. Andrea Valsecchi					
COLLABORATORE:						gen. Laura Bernardi - gen. Sergio Giambardino					
						dot. arch. Silvano Tomassili					
						Vista IL DIRETTORE DELL'UFFICIO:					
						dot. arch. Silvano Tomassili					
						Vista IL DIRETTORE:					
						dot. Ing. Marco Galinini					

