

# COMPRESORIO ALTA VALSUGANA

## PIANO GENERALE PER LA TUTELA E IL RICUPERO DEGLI INSEDIAMENTI STORICI



CONFINI COMPRESORIALI  
PERIMETRI SUB AREA CULTURALI "OGGI"  
RAPPRESENTAZIONE ANT. AREA DI ESPANSIONE URBANA IN SCALA 1:1000

GRUPPO DI PROGETTAZIONE  
UFFICIO URBANISTICO DEL  
COMPRESORIO ALTA VALSUGANA

### PREVISIONI PROGETTUALI

SUB - AREA : 1

COMUNE DI : LEVICO

### INSEDIAMENTI :

FORTE DELLE BENNE - FORTE DEL PIZZO  
FORTE DI BUSA VERDE - FORTE BUSA  
GRANDA

P.G.T.S. adeguato al P.U.P. - 1992

TAV. 1K 5

PERGONE VALS. 3 1 MAR 1993 SCALA 1:1440

### ZONE DI TUTELA E PROTEZIONE

#### 1. PAESISTICO - AMBIENTALE

LAGHI, FIUMI E TORRENTI ZONA DI PROTEZIONE DEI LAGHI

#### 2. BENI ARCHITETTONICI STORICO - CULTURALE

SPAZI APERTI FRONTI DI PREGIO  
ZONA ED ELEMENTI DI INTERESSE ARCHEOLOGICO VIABILITA' STORICA

#### MANUFATTI MINORI DI INTERESSE STORICO - CULTURALE

FONTANE POZZI LAVATOI ETC. ED. VOTIVE NICCHIE CIPPI CROCI  
STEMMI DIPINTI ARCHI ETC. EDIFICI CANALI IRRIGUI MURI ETC.

#### CATEGORIE OPERATIVE : EDIFICI ESISTENTI

EDIFICI DI NOTEVOLE INTERESSE ARCHITETTONICO E URBANISTICO  
EDIFICI DI NOTEVOLE INTERESSE URBANISTICO  
EDIFICI DI MEDIOCRE INTERESSE  
EDIFICI DI INTERESSE PERDUTO  
EDIFICI DI NESSUN INTERESSE  
RUDERI DI PREESISTENZE EDILIZIE  
RUDERI DI INTERESSE STORICO - CULTURALE  
INTERENATI

#### ZONE INEDIFICATE

##### ZONE PER INSEDIAMENTI A PREVALENZA RESIDENZIALE

RESIDENZIALI DI COMPLETAMENTO

##### ZONE PER ATTREZZATURE E SERVIZI

INEDIFICABILE  
DI INTERESSE PUBBLICO A PARCHEGGIO

##### ZONE A VERDE

VERDE PUBBLICO VERDE DI TUTELA E VALORIZZAZIONE STORICO-CULTURALE

##### ZONE AGRICOLE

DI TUTELA AMBIENTALE E PRODUTTIVA SPECIALI  
AGROPASTORALI BOSCHIVE E FORESTALI

##### ZONE PER INFRASTRUTTURE


ATTREZZATURE TECNICHE FASCIA RISPETTO TIPO "M"  
CIMITERO IMPIANTO DI DEPURAZIONE FASCIA RISPETTO TIPO "M"

##### NUOVA VIABILITA' E ZONE DI RISPETTO STRADALE


STRADE ESISTENTI FASCIA DI RISPETTO  
DI POTENZIAM. FERROVIA  
DI PROGETTO PORTI

##### PERIMETRI DI ZONA


AREE PERIMETRATE SOTTOPOSTE A P.G.T.S. AREE DI RISTRUTTURAZIONE EDILIZIA  
CONFINI COMUNALI PIANI GENERALI DI ZONA  
CONFINI COMPRESORIALI AREE DI RISTRUTTURAZIONE URBANISTICA

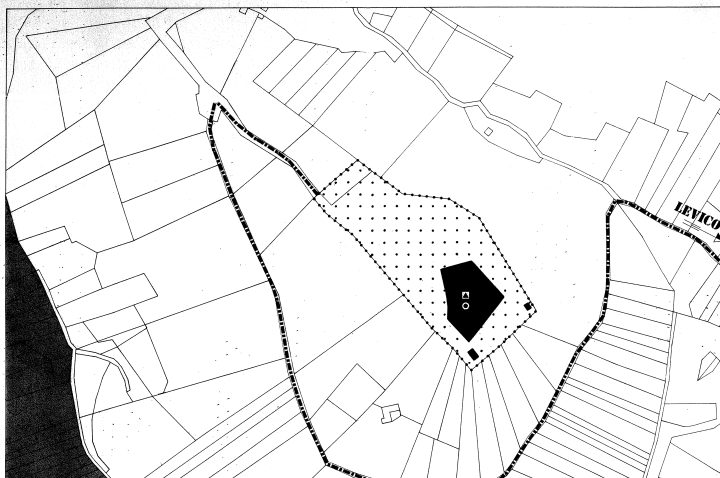


FORTE DELLE BENNE

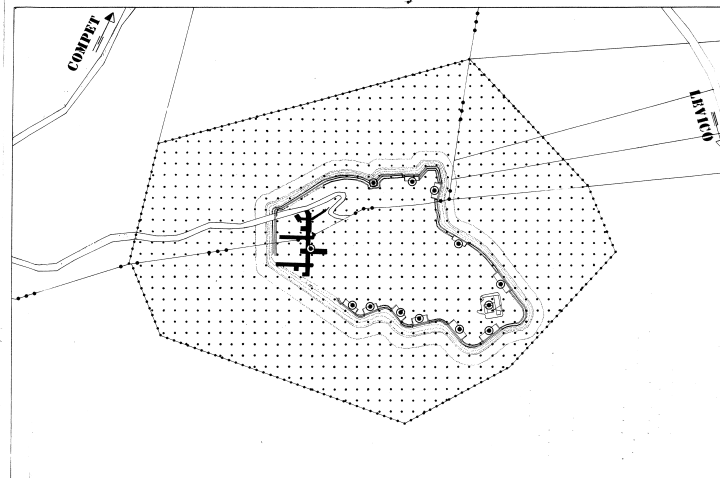

FORTE BUSA GRANDA

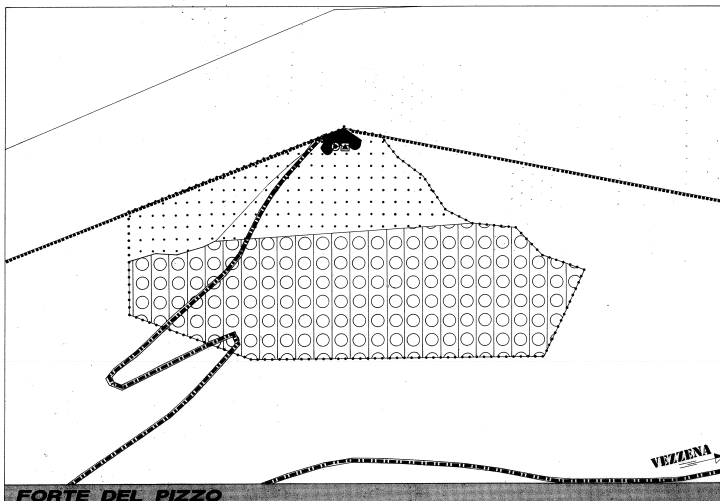

FORTE DEL PIZZO

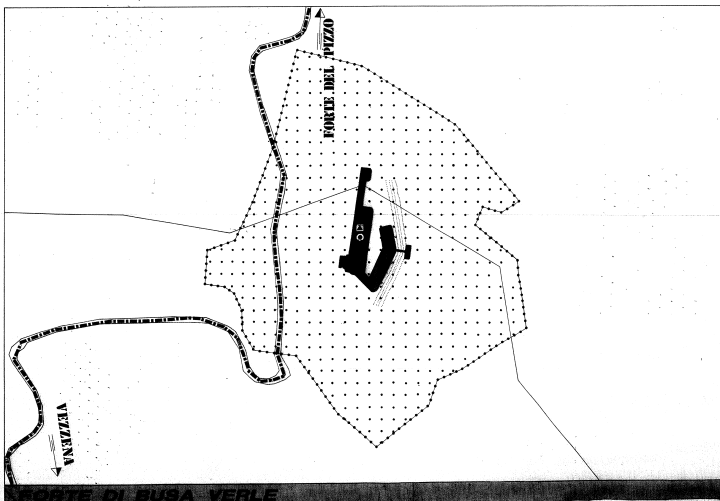

FORTE DI BUSA VERDE