

Piano Regolatore Generale

COMUNE
LEVICO TERME

DATA: Agosto 2007

TAVOLA
Stato di raffronto


PR
comunale

SCALA 1 : 2000

LEGENDA :


CARTOGRAFIA DI BASE

- confini comunali
- confini comprensorile

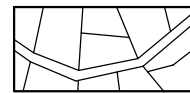

- curve livello ogni 50 mt
- curve livello ogni 10 mt

ZONE MODIFICATE

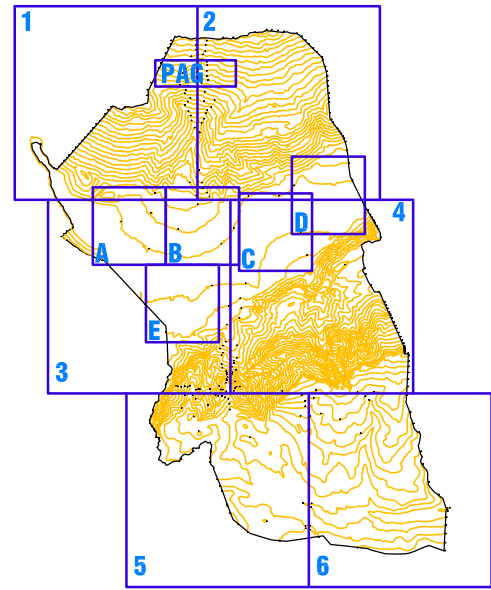

VARIANTE PER OPERE PUBBLICHE AL PIANO REGOLATORE GENERALE
ai sensi dell'art. 42 comma 3 della L.P. 22 del 5 settembre 1991.

I Adozione

Deliberazione del Consiglio Comunale
n. 37 dd. 19.09.2007

C.U.P.

Approvazione G.P.

Redatto dal gruppo di lavoro
SERVIZIO TECNICO COMUNALE

geom. Gianni Cazzador


ing.ir Barbara Eccher

Timbro


IL RESPONSABILE
DEL SERVIZIO TECNICO

ing. Stefano Portesi


PARTICOLARE 1

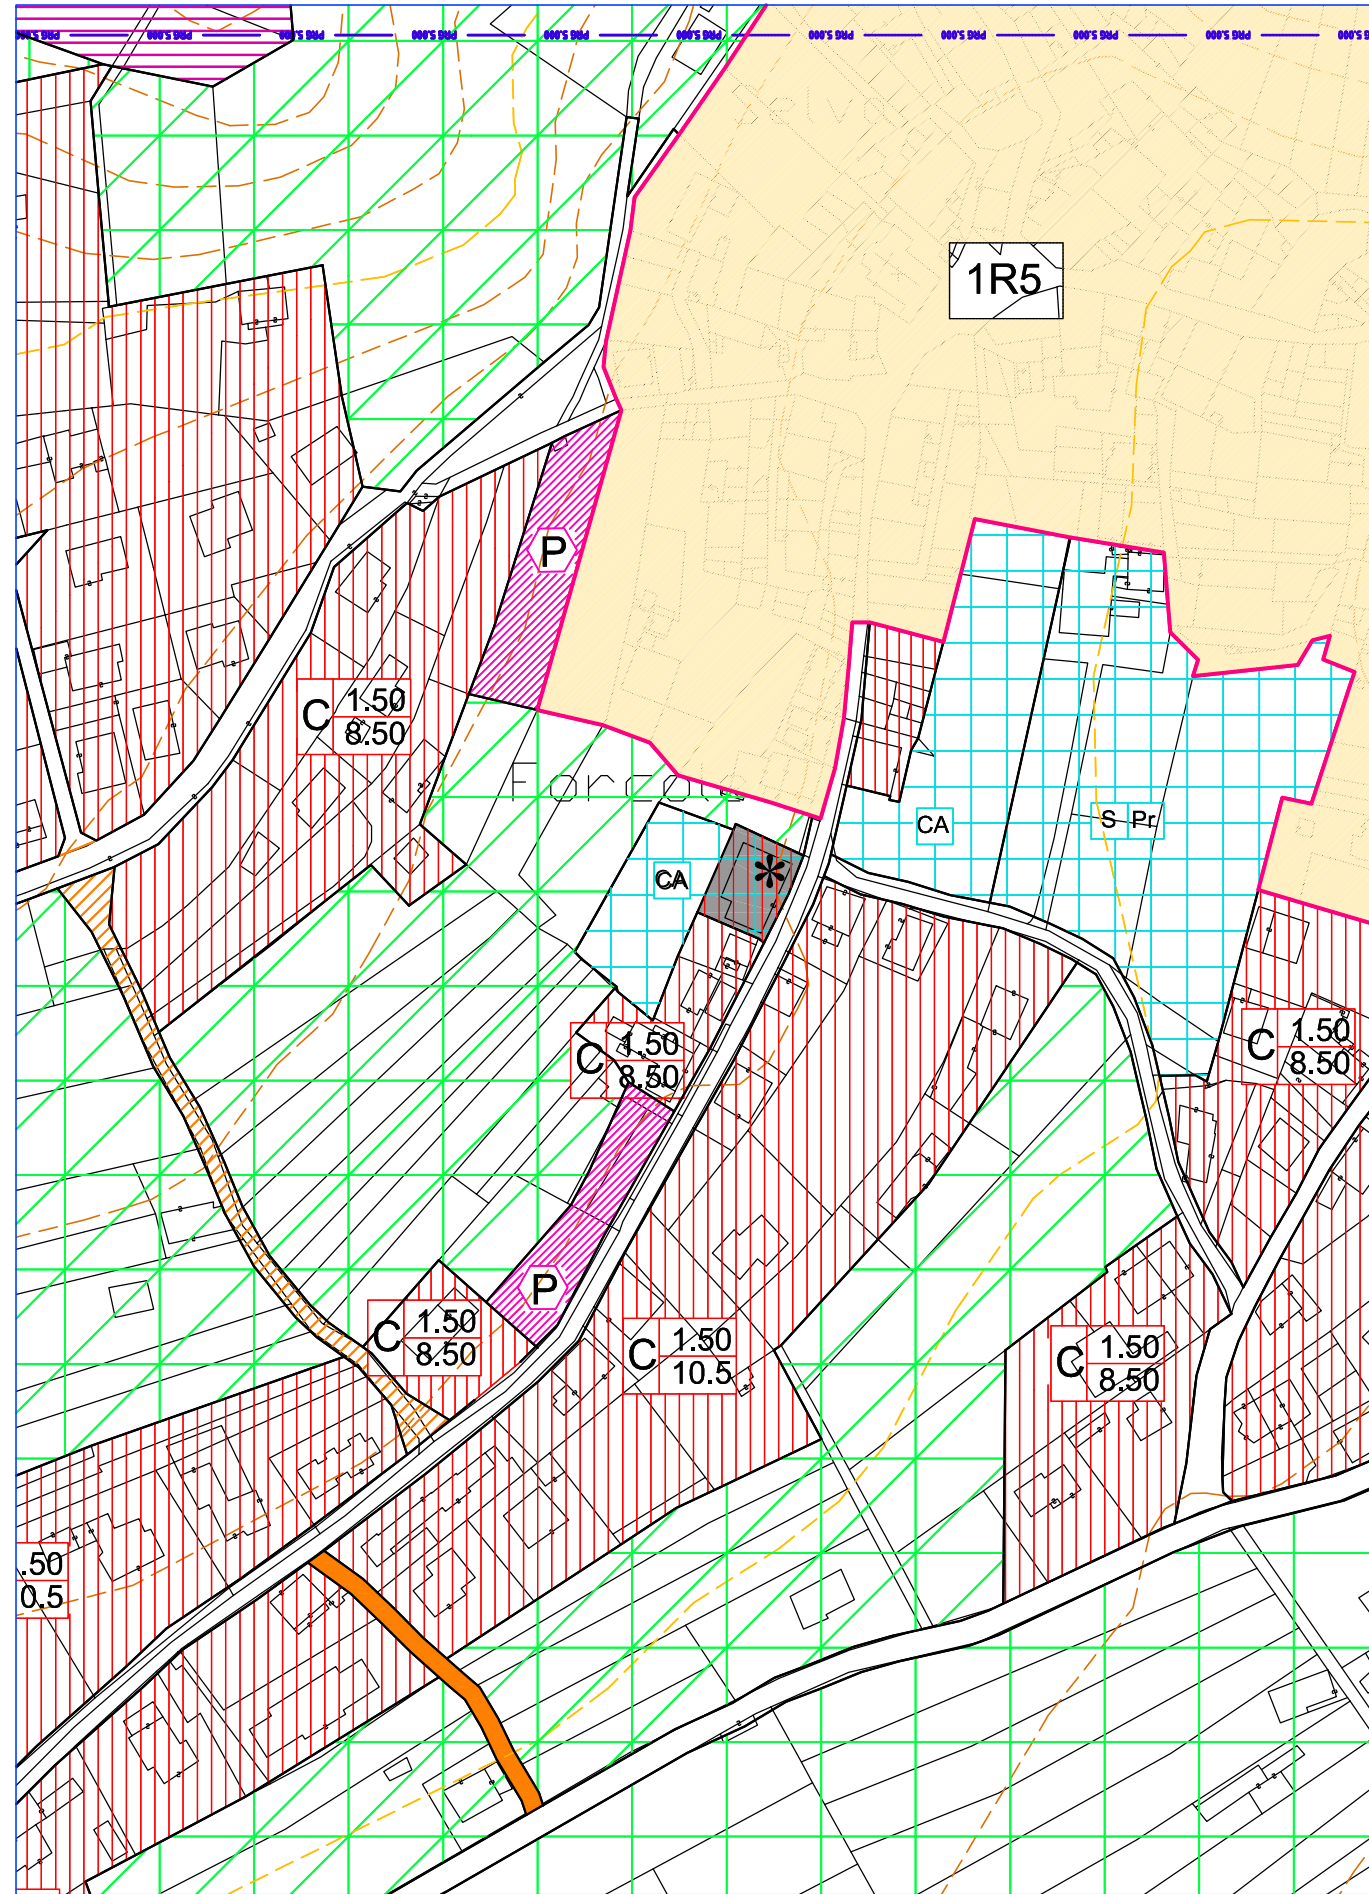


PARTICOLARE 2

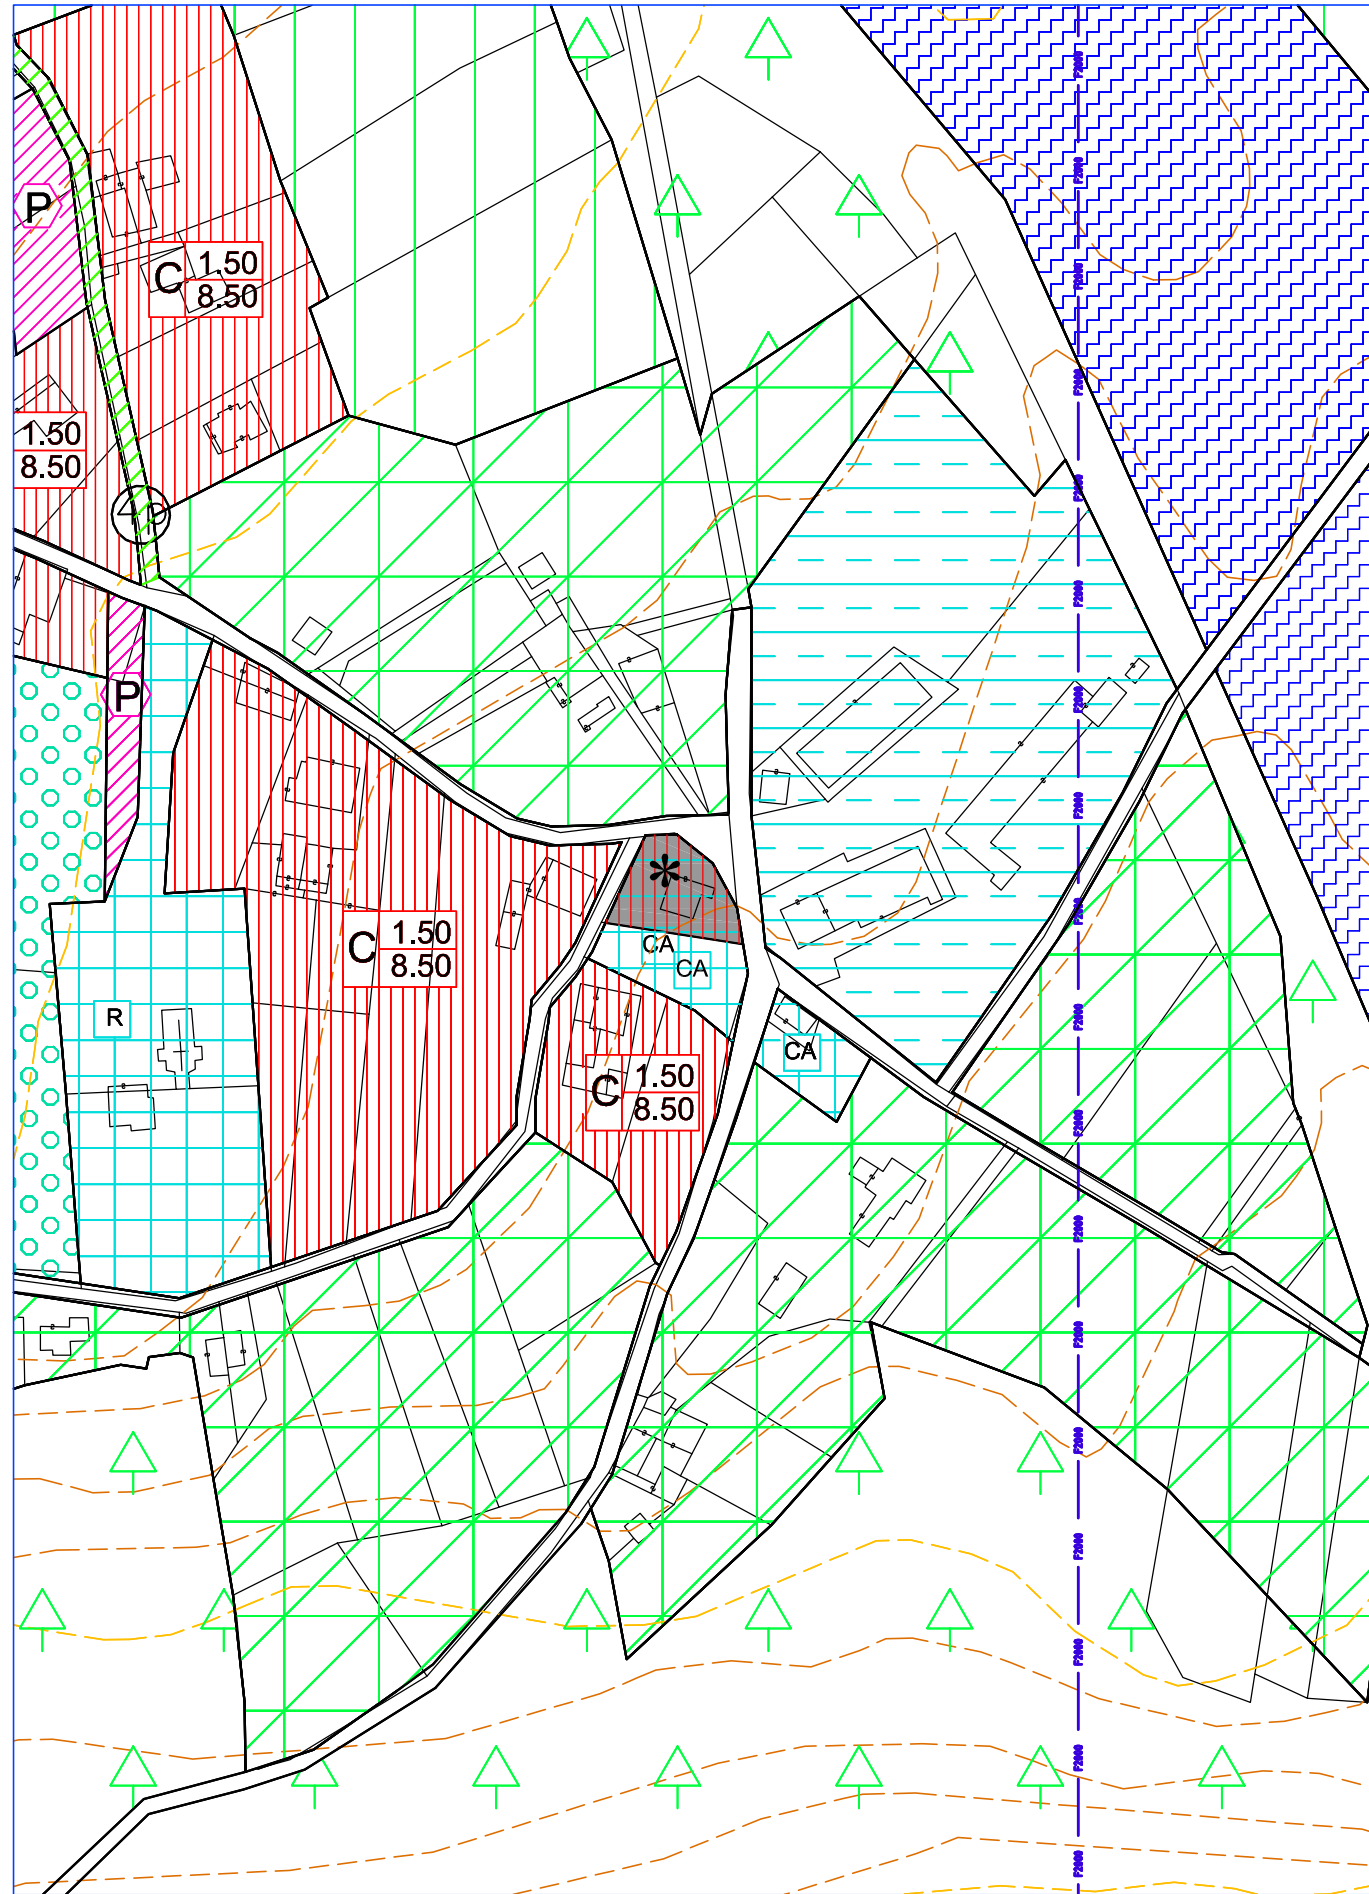

PARTICOLARE 3

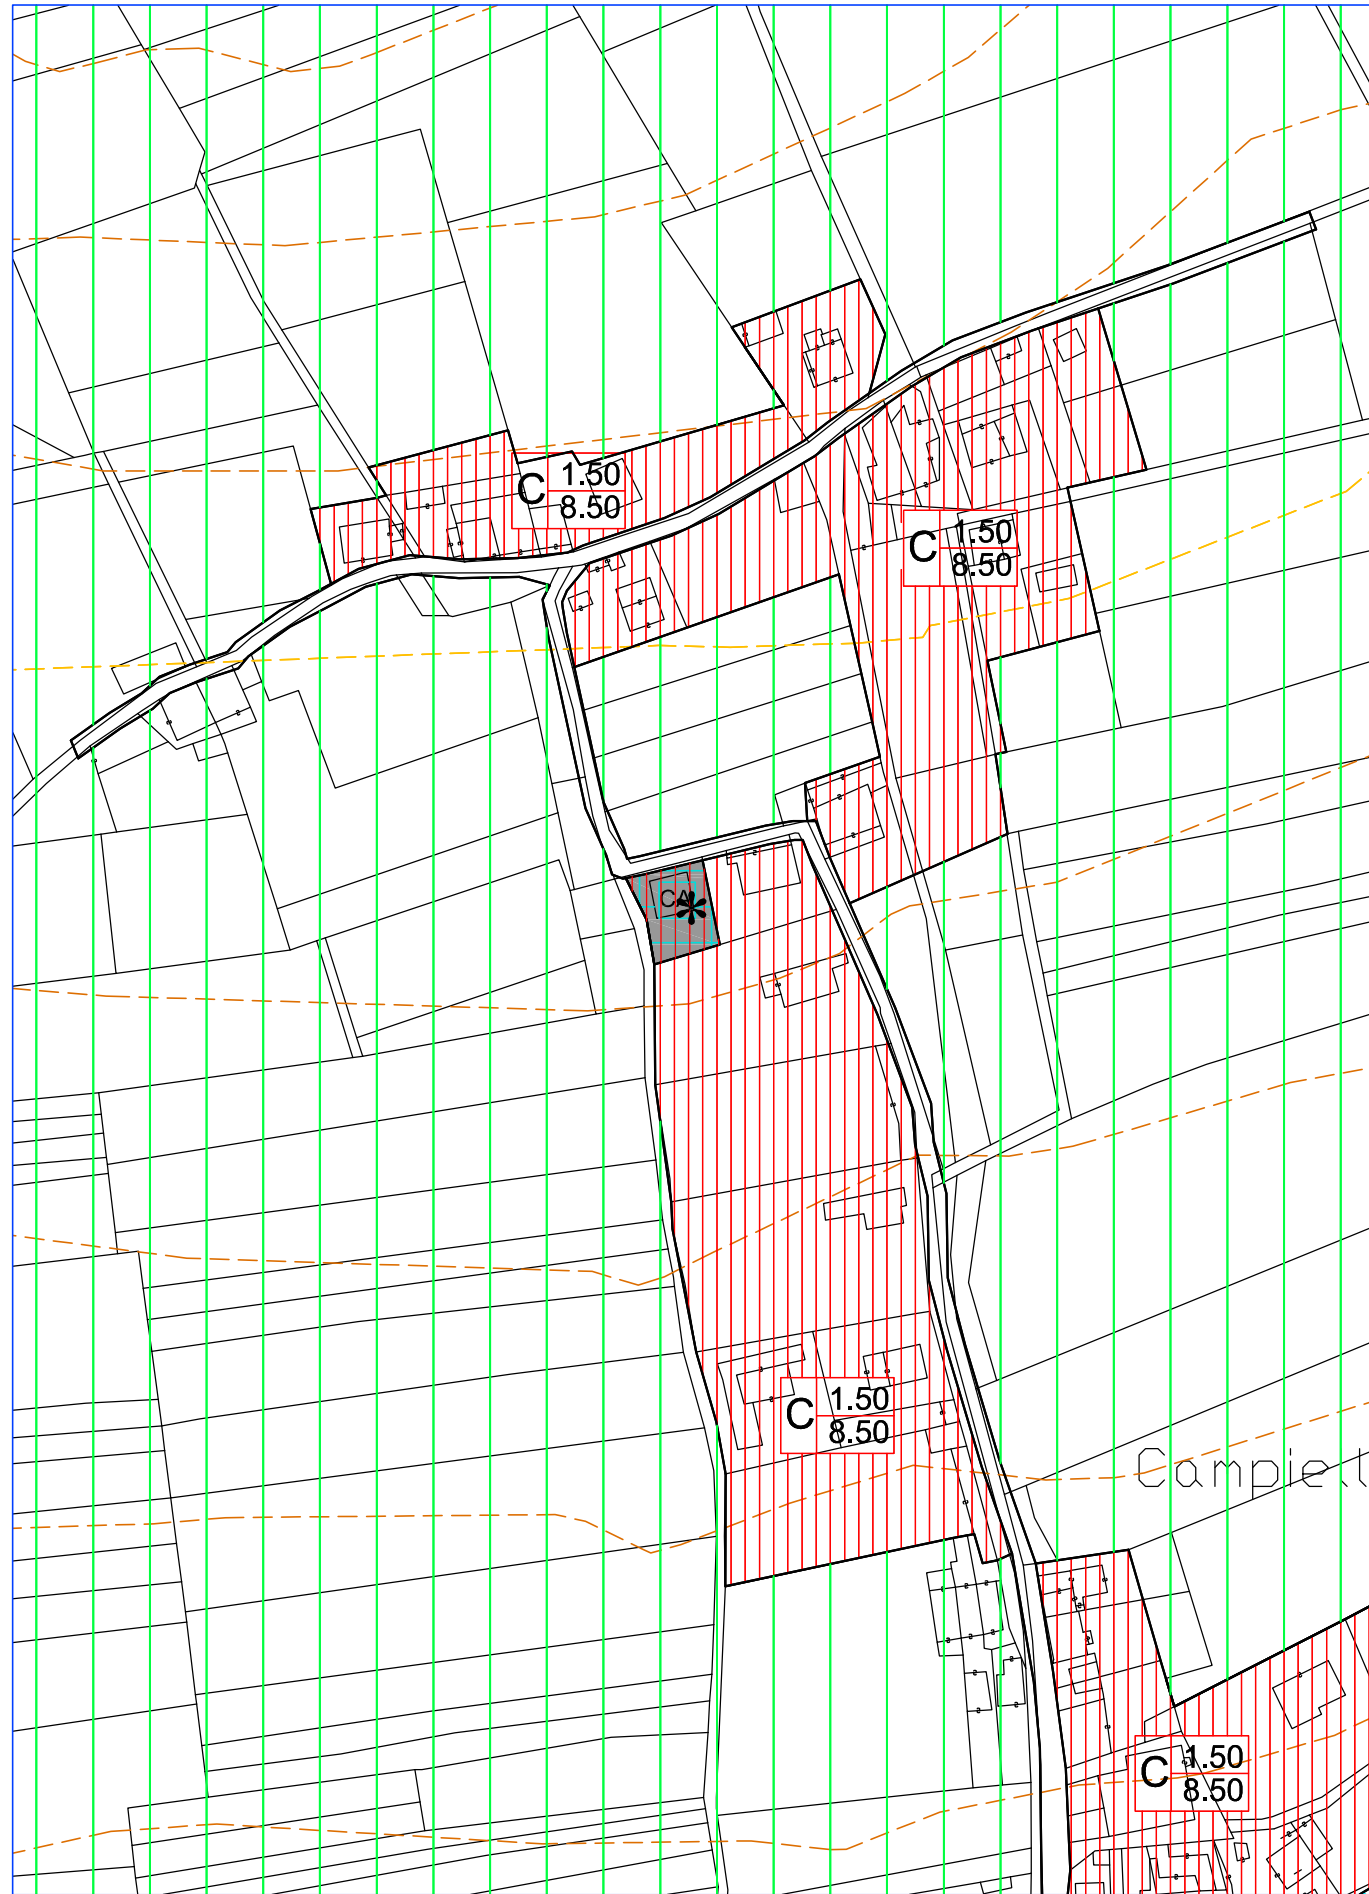

PARTICOLARE 4

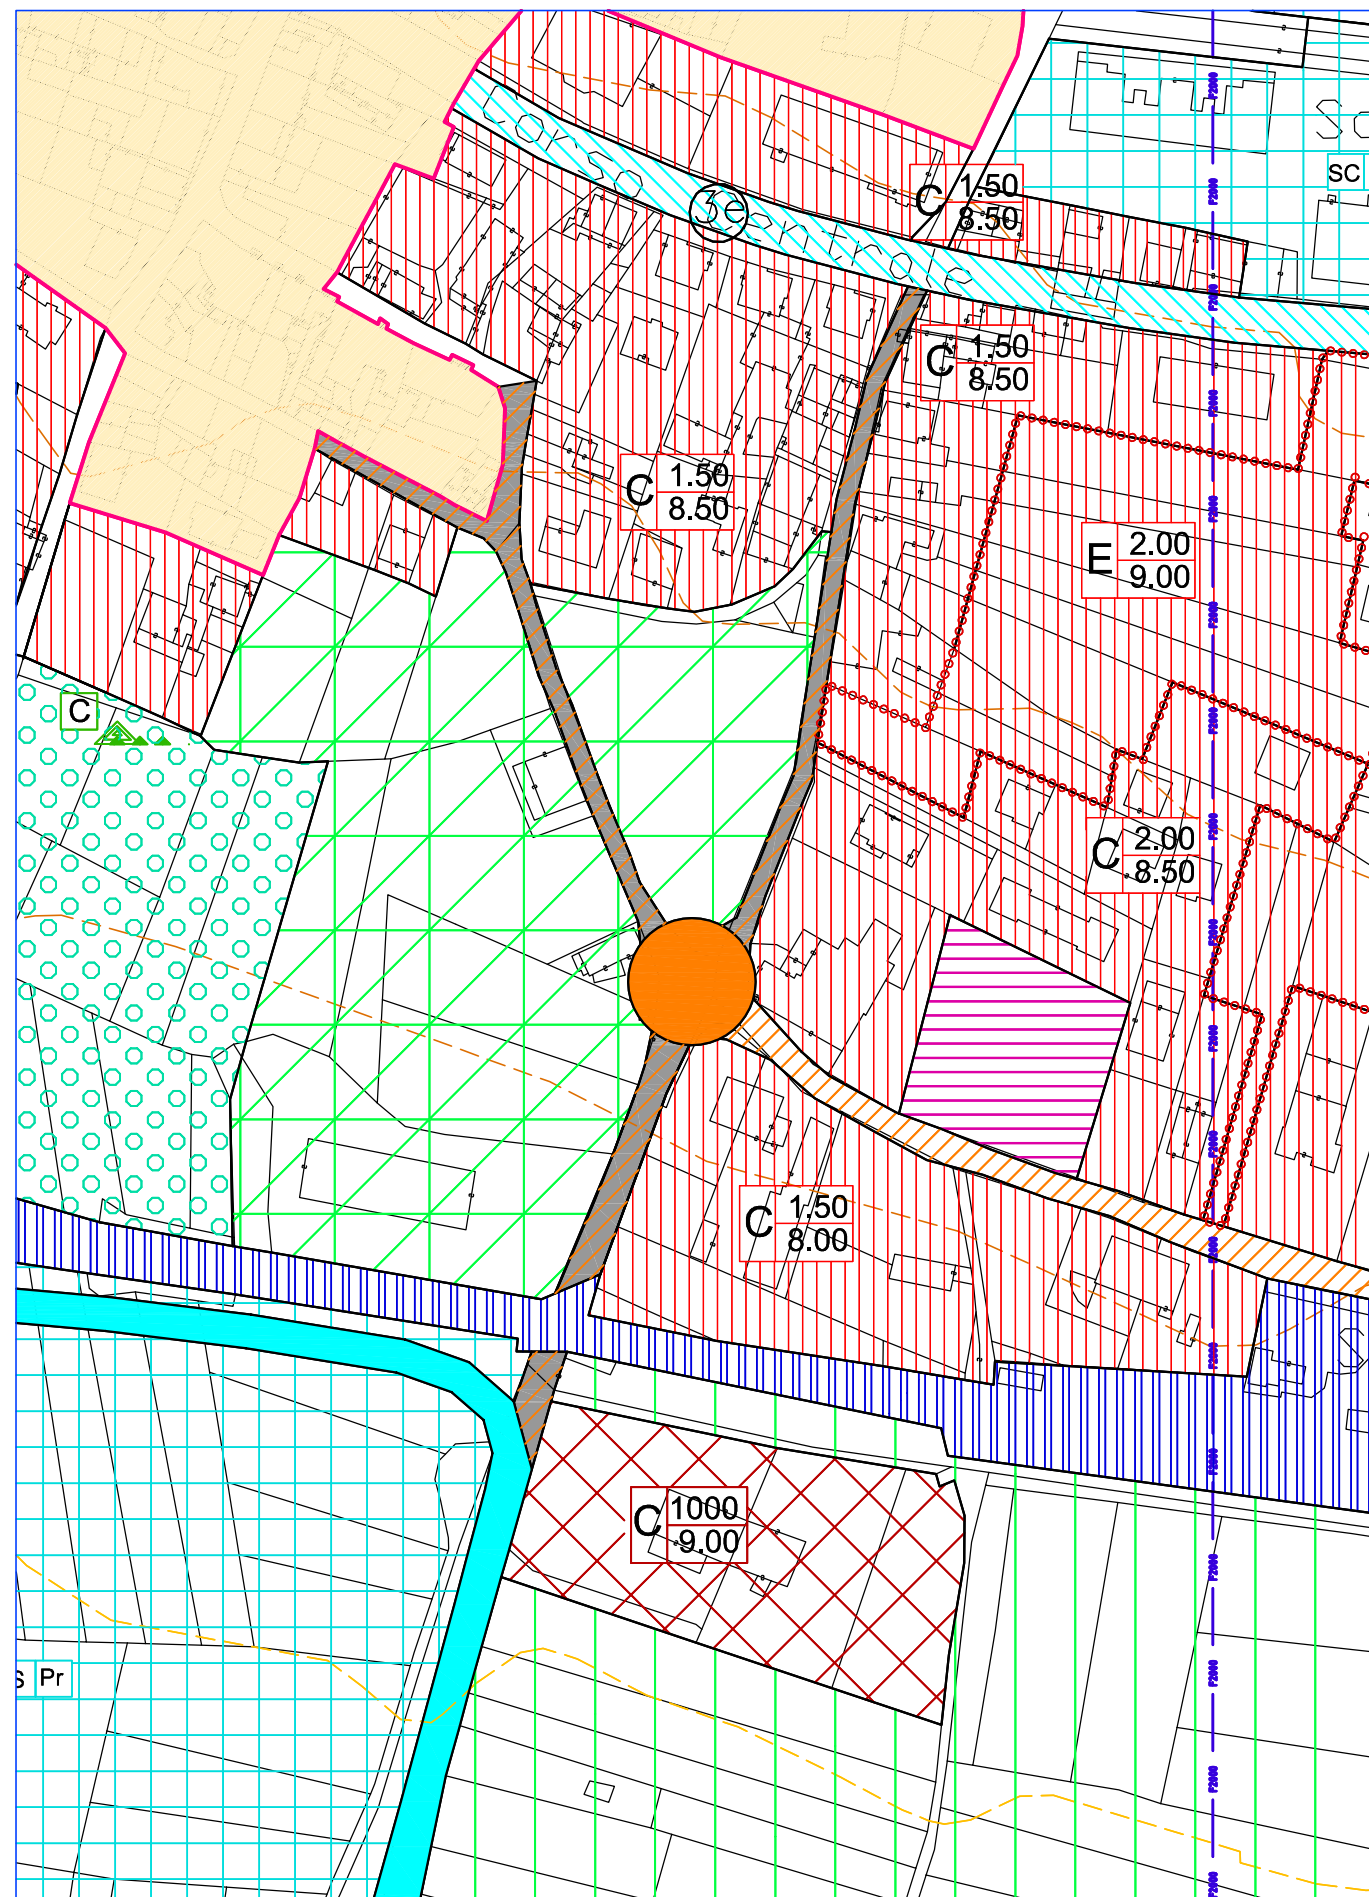

PARTICOLARE 5

