


PERIMETRO AREA INTERVENTO	
EDIFICI IN COSTRUZIONE	
EDIFICI IN DEMOLIZIONE	

LEGENDA

ANNOTAZIONI

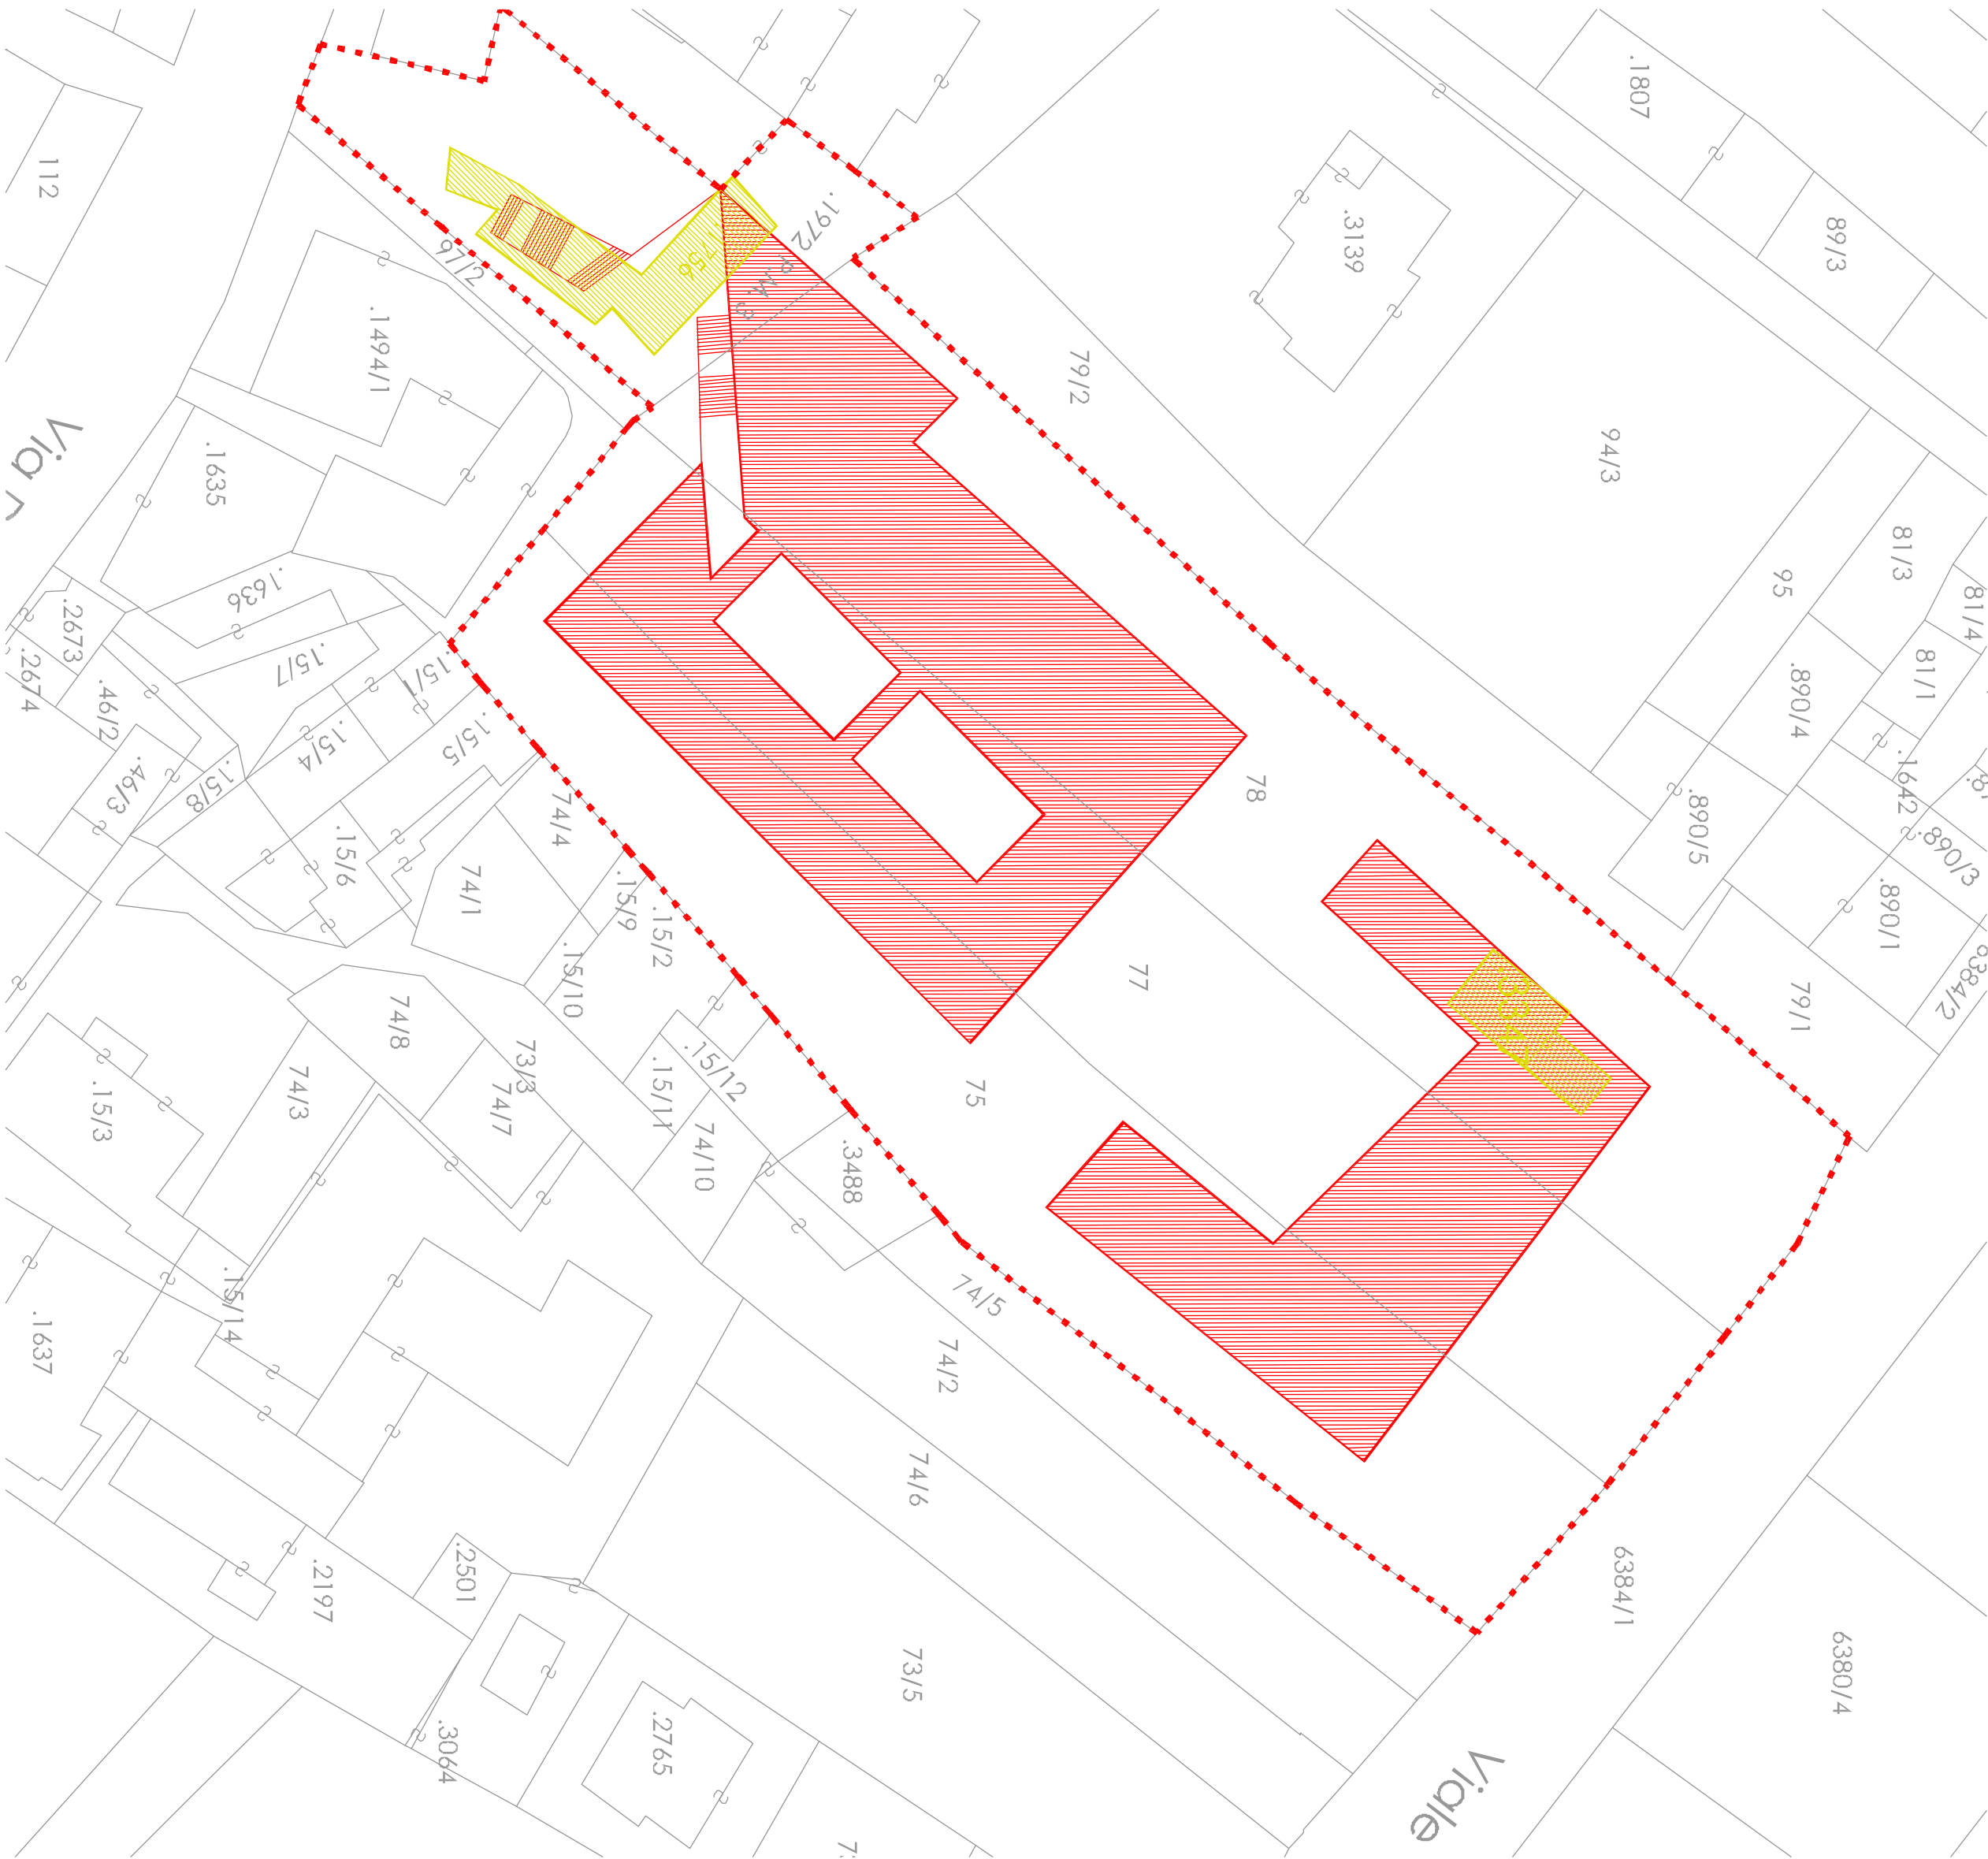

SOVRAPPOSIZIONE MAPPA CATASTALE scala 1:500



Via S. Agostino, 139 | 38100 TRENTO
sece operativa: Via S. Agostino, 139 | 38100 TRENTO
tel. 0461-777001 | fax 0461-771759 | e-mail: info@struatura.com
c.f. e p.iva: 02036930222

PROGETTISTA: Ing. ADAMO OCCOFFER	IL DIRETTORE TECNICO: Ing. ADAMO OCCOFFER	OCCETTO: PIANO INTEGRATO DI INTERVENTO - Riqualificazione delle p.t. 75 77 78 e delle p.ed. 1756 1772 p.m.3 e cortile p.m.1-2-3 e p.ed. 3347 C.C. Leviso per la realizzazione di attività commerciali e ricettive	PERCORSO FILE: 2007_07_DAR_200_ev02.dwg
RESP. COMMESSA: Arch. CRISTIAN MARTINELLI	DEFINITIVO ARCHITETTONICO	COMMITTENTE:	
CONSULENTE: Arch. GIOVANNI STEFICO Arch. ANDREA DALLA TORRE	COMMESSA: 07 007	CONTENUTO: FRMA COMMITTENZA	
RILIEVO: Geom. DARIO GREVES	DATA: APRILE 2009 NOVEMBRE 2009	SCALA: VARIANTE	
STRUTTURE: IMP. TERMIDRAULI: IMP. ELETTRICE:		ATTIVITÀ: IMP. ELETTRICA: IMP. TERMIDRAULI: IMP. TERMIDRAULI:	

A TERMINI DI LEGGE IL PROGETTISTA E PROPRIETARIO DI QUESTO ELABORATO E NE VIETA LA RIPRODUZIONE