


P.R.G. VIGENTE

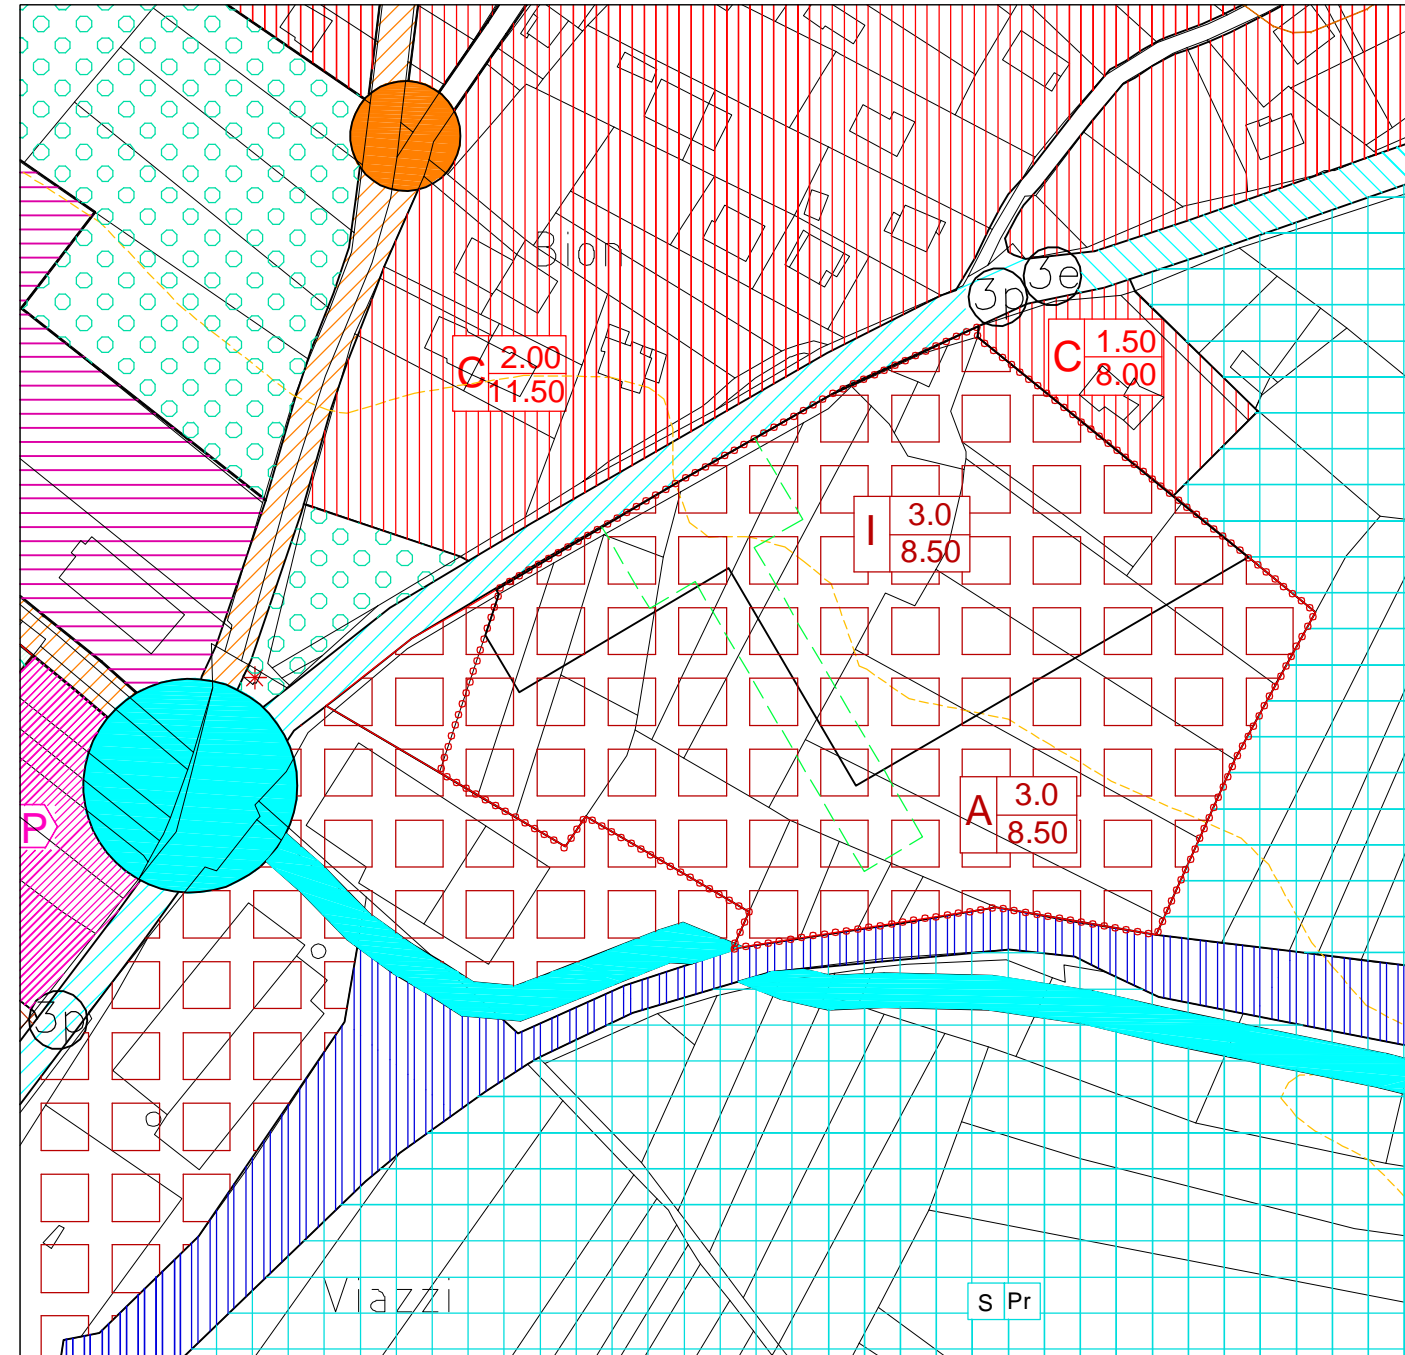

VARIANTE

LEGENDA

P.R.G. VIGENTE


PIANI ATTUATIVI

..... obbligo di lottizzazione

ZONE PRODUTTIVE



modalita' di intervento

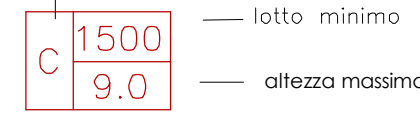

C completamento E nuova espansione

ALTRE INDICAZIONI CARTOGRAFICHE



viabilità di piano attuativo




zona oggetto di variante

VARIANTE


PIANI ATTUATIVI

..... obbligo di lottizzazione

ZONE PRODUTTIVE

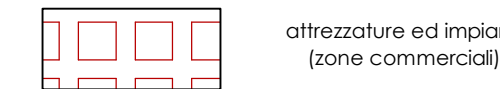


modalita' di intervento

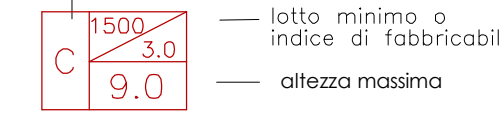

C completamento A area commerciale multifunzionale integrabile I area commerciale integrata



viabilità di piano attuativo

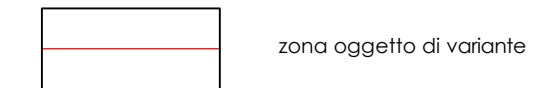

zona oggetto di variante

PROVINCIA AUTONOMA DI TRENTO



Comune di Levico Terme



Piano Regolatore Generale

Variente 2005 - Art.4, c.2, L.P. 4/2000
(Conformità criteri programmazione urbanistica)

ORDINE DEGLI ARCHITETTI
DELLA PROV. DI TRENTO
dott. arch. SERGIO NICCOLINI
INSCRIZIONE ALBO N° 236

Progettista:
arch. Sergio Niccolini

Collaboratore:
ing. Luca Poli

I Adozione
Delibera consiliare
n. 45 dd. 10.11.2005
II Adozione

TAVOLA A-bis

scala 1:2000

C.U.P.

Approvazione G.P.



Studio Tecnico arch. Sergio Niccolini - Salita Giardini, 10 - 38100 - Trento
Tel. e fax. 0461-232726 - e.mail: sergioniccolini@aliceposta.it - cell. 348-8878803

