

CIATE_riferimenti tipologici

- ANNOTAZIONI
- LE DIMENSIONI , L'AGGREGAZIONE DEGLI EDIFICI E LA COLLOCAZIONE E L'ORGANIZZAZIONE DEGLI SPAZI APERTI SONO DA CONSIDERARSI INDICATIVI E POTRANNO ESSERE MODIFICATE DURANTE LA REDAZIONE DEL PROGETTO ESECUTIVO
 - LA POSIZIONE DEGLI EDIFICI E' DA CONSIDERARSI INDICATIVA E POTRA' ESSERE MODIFICATA DURANTE LA REDAZIONE DEL PROGETTO ESECUTIVO

SERVIZI CON DESTINAZIONE A ATTREZZATURE
VIZI CA-Pr art. 40 N.T.A.

75	1755 mq
77	1520 mq
78	2216 mq
3347	74 mq
mano	5565 mq

0.50 mq / mq
14.00 m


75	323 mq
77	304 mq
78	363 mq
mano	990 mq

RFICI RICADENTI IN CENTRO STORICO

1972	PM3	578 mq
1756		168 mq
anno		746 mq



CORSI_abaco dei materiali

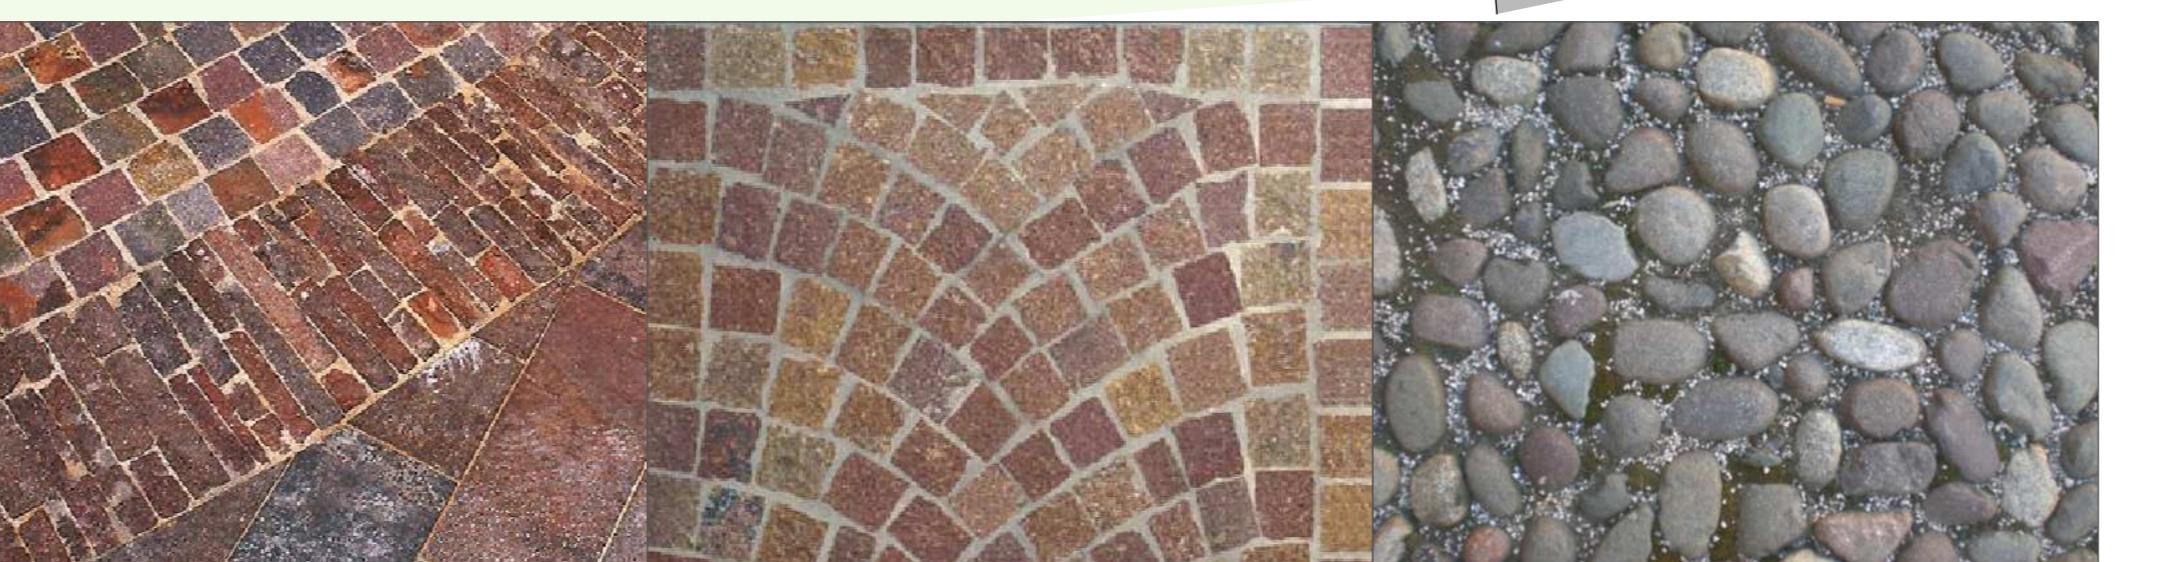

LEGENDA

NUOVI VOLUMI DA REALIZZARSI	
EDIFICI ESISTENTI	
PAVIMENTAZIONE IN CONGLOMERATO BITUMINOSO	
PIAZZE E PERCORSI ESISTENTI	
PAVIMENTAZIONE IN PORFIDO	
SISTEMAZIONE A PRATO	
TAPPEZZANTI O ARBUSTI LEGGERI	
PIANTE A BASSO FUSTO	

2008 Ospedaliera; Via 349/B, 138030 Monte di Canegrate (TRENTO) tel. 031-77.00 fax 046-771759 e-mail: info@oasiuracan.it c.f. c civc 02534320220		CONSULENTI: Ach. GIOVANNI STENCO Ach. ANDREA DALLA TORRE		CONMESSA: 07/007	DAR 201	PLANIVOLUMETRICO	CONTENUTO: SCA:A; ULTIMA RIF.: 05/04/2009 SISTEMA: COSTRUTTIVO;	FIRMA COMMITTENZA: FIRMA COMMITTU 1.200 A/PROM. log. COSTRUTT log. COSTRUTT
RESP. COMMESSE:	Ach. CRISTIAN VARRINELLI	RILIEVO:	Geom. DARIO GREVES	DATA:	APRILE 2009 NOVEMBRE 2009			
DEFINITIVO ARCHITETTONICO		SISTURE:	IMP. TRAMUTERAU: IMP. ELETTRICI:					