



ABACO PLANIMETRIA SCALA 1:250

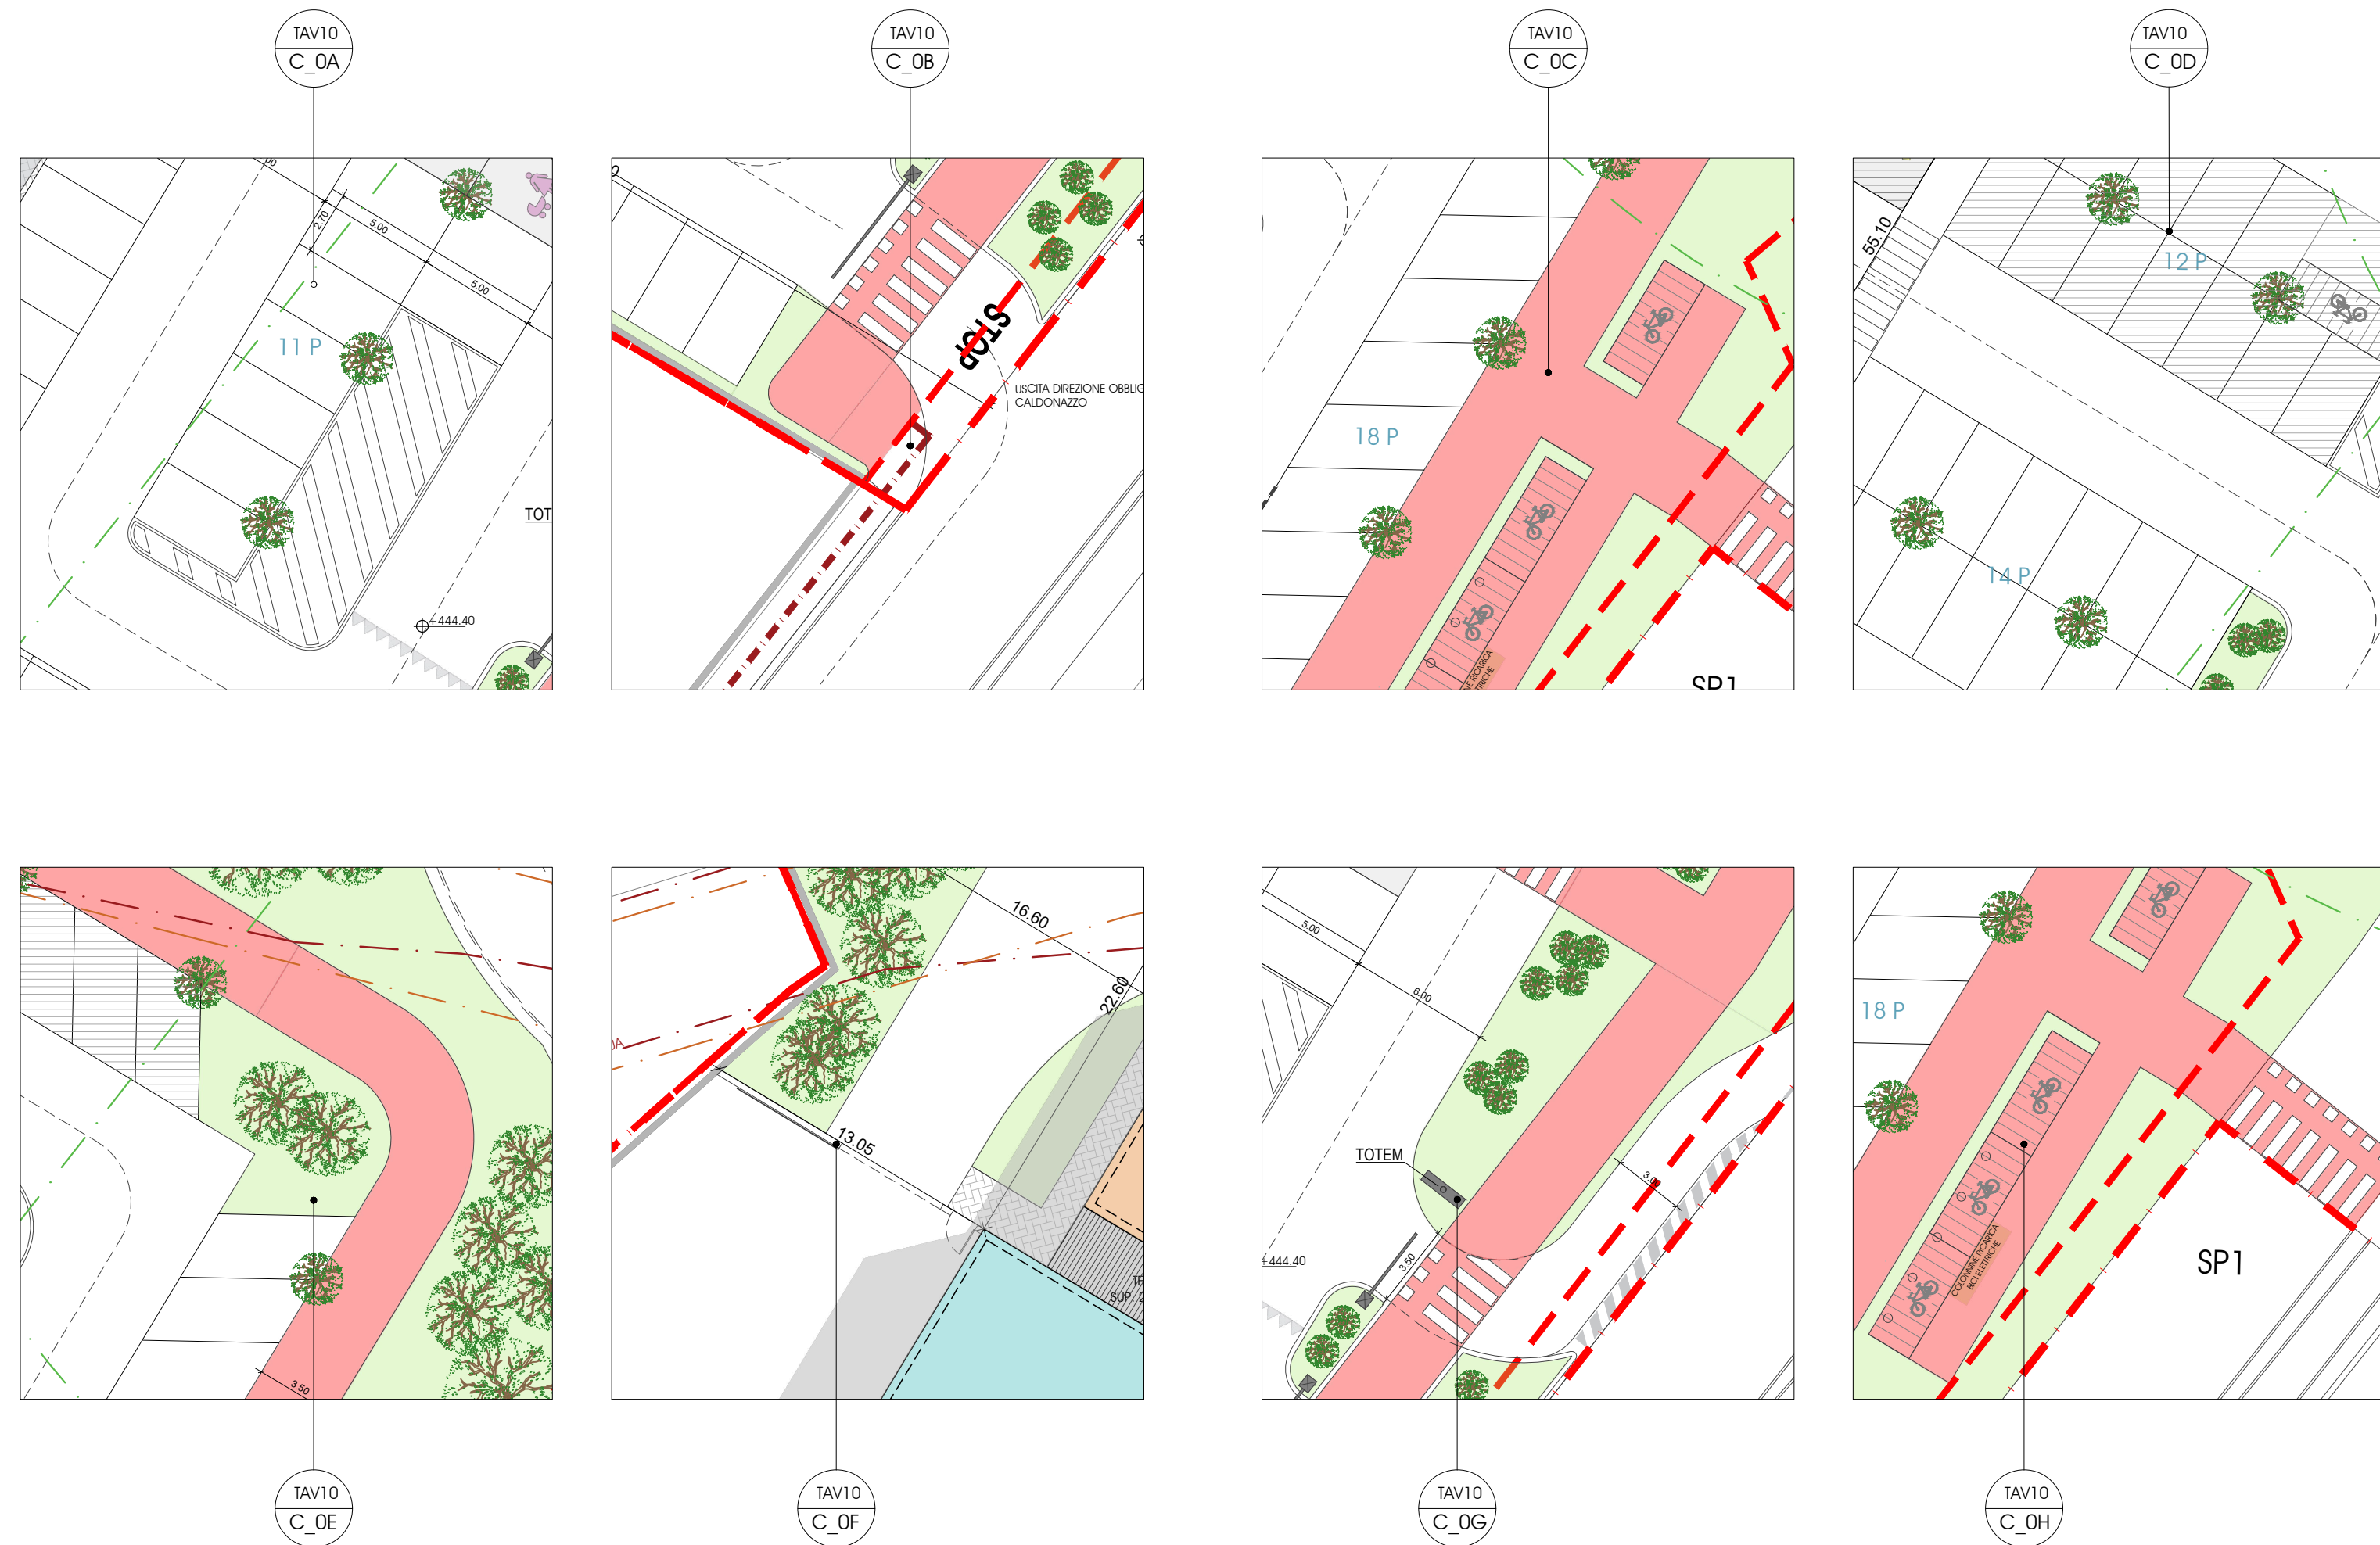

ABACO ALZATI SCALA 1:250

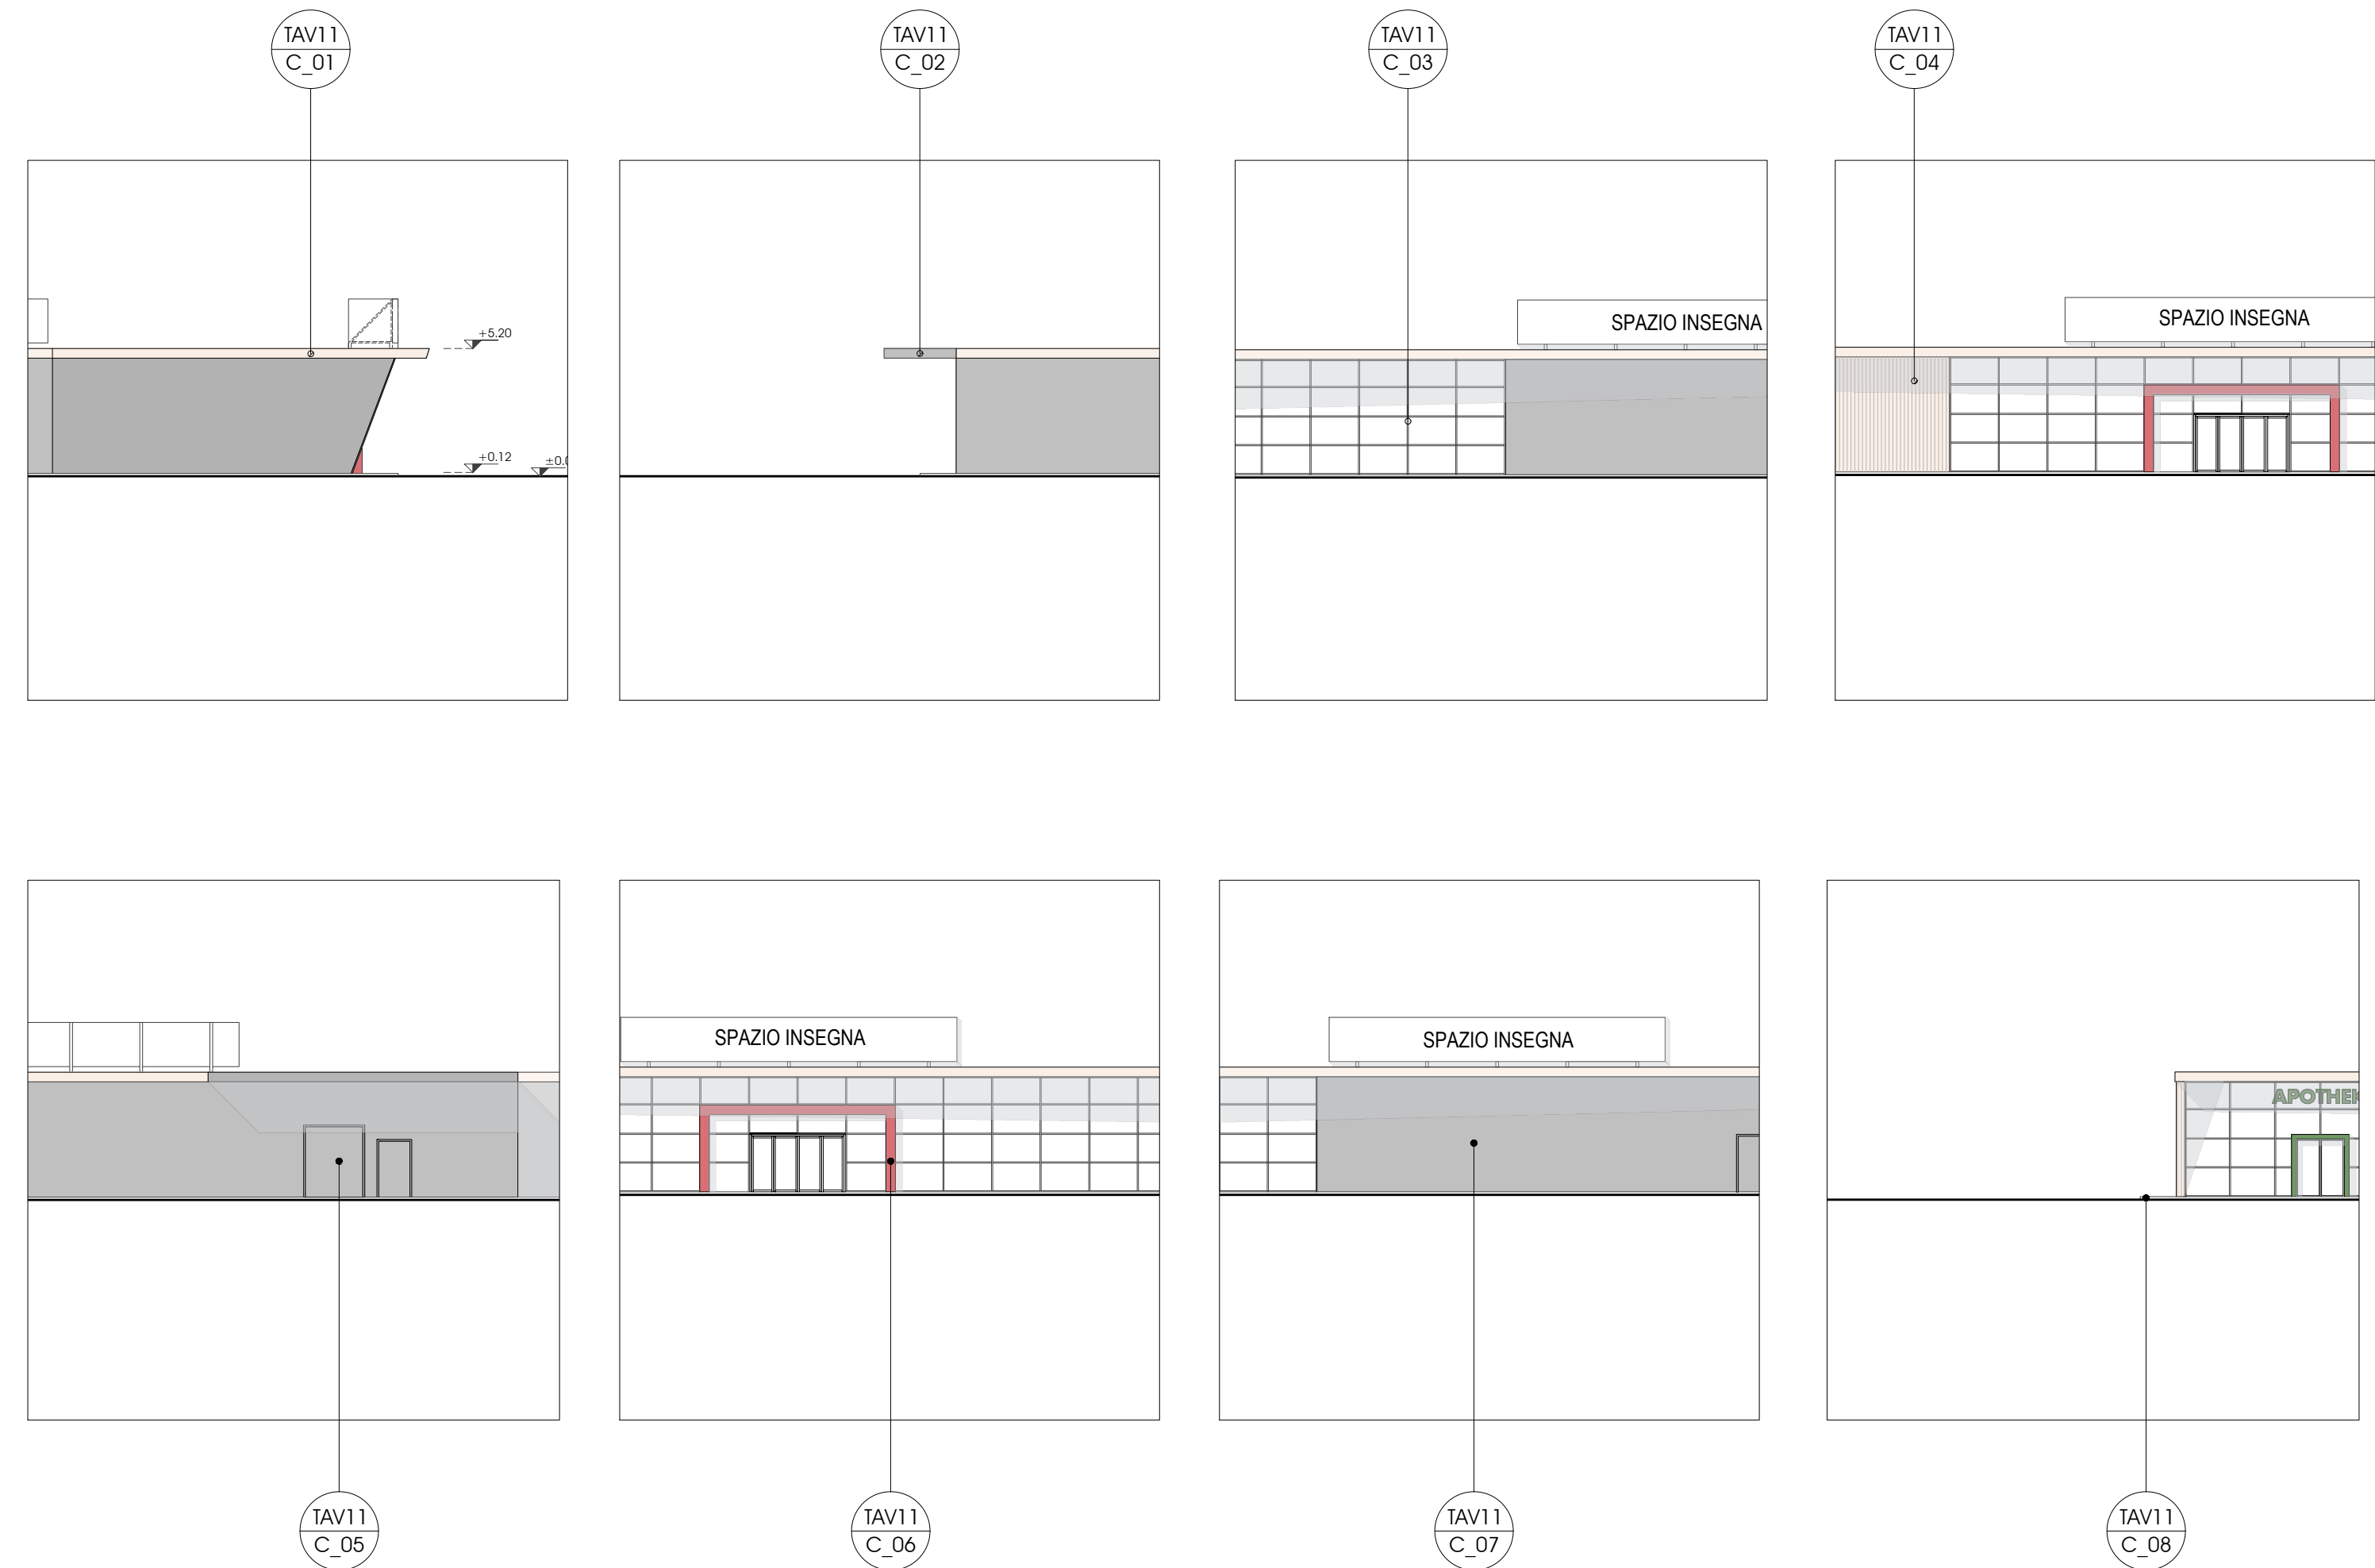

Comune di Levico Terme Provincia Autonoma di Trento

C.C. di Levico Scala 1: 2000



IL PROGETTISTA DICHIARA CHE IL PROGETTO E' CONFORME A QUANTO DISPOSTO DALLA LEGGE 08/11/1989 N° 13 E DAL D.M. 14/06/1989 N° 205. INOLTRE ASSUME LA RESPONSABILITA' DELL'ESATTEZZA E CORRESPONDENZA DELLA MAPPA E DEI RILEVATI ALLA DATA DEL PROGETTO. LE MISURE E LE QUOTE INDICATE SONO INDICATIVE E VANDI CONSERVARE VERIFICARE IN CONTINUI DA PARTE DELL'IMPRESA ESECUTRICE ALLA PRESENZA DEL DIRETTORE LAVORI.

LABORATORIO DI PROGETTAZIONE ARCHITETTONICA DEL PAESAGGIO INTERIOR DESIGN



Gianfranco Cestele geometra Studio: V.le Roccà, 1 - Levico Terme 38056 - TRENTO - ITALIA

Alessandro Cestele architetto tel.fax: +39 0461 706190 - e-mail: info@d4l.it - www.d4l.it

PROGETTO
PIANO ATTUATIVO PER RIQUALIFICAZIONE URBANA
art. 50 comma 1 lettera A, L.P. 4 agosto 2015, n. 15

IL TECNICO:



ABACO MATERIALI E TECNOLOGIE

DESIGN FOR LIVING

ESECUTIVO RILIEVO STRUTTURE DETTAGLI
CALCOLI ARREDI IMPIANTI PARERE

COMMITTENTE:

LEVICO TERME MARZO- 2026 SCALA: VARIA

TAV 12

ABACO MATERIALI E TECNOLOGIE

ELEMENTI	DESCRIZIONE	RIFERIMENTO TAVOLA	CODICE
PARCHEGGI	Pavimentazione ad alte prestazioni in: - massello in calcestruzzo autobloccante; - conglomerato bituminoso (asfalto)	TAV_10	C_0A
MARCIAPIEDE	Pavimentazione in conglomerato bituminoso	TAV_10	C_0B
CICLABILE	Pavimentazione in conglomerato bituminoso colorato in pasta	TAV_10	C_0C
ILLUMINAZIONE	Illuminazione puntuale con LED a luce riflessa a palo	TAV_10	C_0D
VERDE	Aree verdi urbane contenute da cordoli in calcestruzzo, utilizzo di arbusti autoctoni, tipo: - Morus alba Gelso Bianco Con griglie per la protezione di alberi realizzate in ghisa verniciata Aiule urbane con sistemazione a prato contenuta da cordoli in calcestruzzo.	TAV_10	C_0E
CANCELLO	Cancello in metallo pieno/semipieno, tinta grigio scuro/micaceo/ nero opaco	TAV_10	C_0F
INSEGNE E PUBBLICITA'	Totem realizzato sulla base delle indicazioni prescrittive dell'ente gestione strade	TAV_10	C_0G
SOSTA BICI	Spazio dedicato alla sosta bici con rastrelliere metalliche	TAV_10	C_0H

ABACO MATERIALI E TECNOLOGIE

ELEMENTI	DESCRIZIONE	RIFERIMENTO TAVOLA	CODICE
COPERTURA	Copertura piana zavorrata in ghiaia/lamiera, atta ad ospitare i terminali degli impianti tecnologici e pannelli fotovoltaici, con bordo rivestito in legno	TAV_11	C_01
TETTOIA	Tettoia in metallo, con finitura tinta RAL7039	TAV_11	C_02
SERRAMENTI	Serramenti a taglio termico in metallo tinta grigio scuro/nero opaco	TAV_11	C_03
RIVESTIMENTI ESTERNI	Pareti perimetrali isolate, con finitura esterna ad elementi modulari tipo: Listelli in legno	TAV_11	C_04
PORTONE	Portoni basculanti/sezionali finitura esterna a doghe Tinta tipo RAL7039	TAV_11	C_05
PORTALE	Portale ingresso in metallo Tinta tipo RAL3020	TAV_11	C_06
RIVESTIMENTI ESTERNI	Pareti perimetrali isolate, con finitura esterna ad elementi modulari tipo: Tinta tipo RAL7039	TAV_11	C_07
MARCIAPIEDE PERIMETRALE	pavimentazione in massello di cemento o simile	TAV_11	C_08

PLANIMETRIA SCALA 1:1000

