




PIANO TERRA	
1)	SUPERMERCATO SUP : 1.549,50 mq Superficie netta di vendita: 800 mq
2)	PUBBLICO ESERCIZIO / ARTIGIANATO / SERVIZI SUP : 133,00 mq
3)	PUBBLICO ESERCIZIO SUP : 69,00 mq

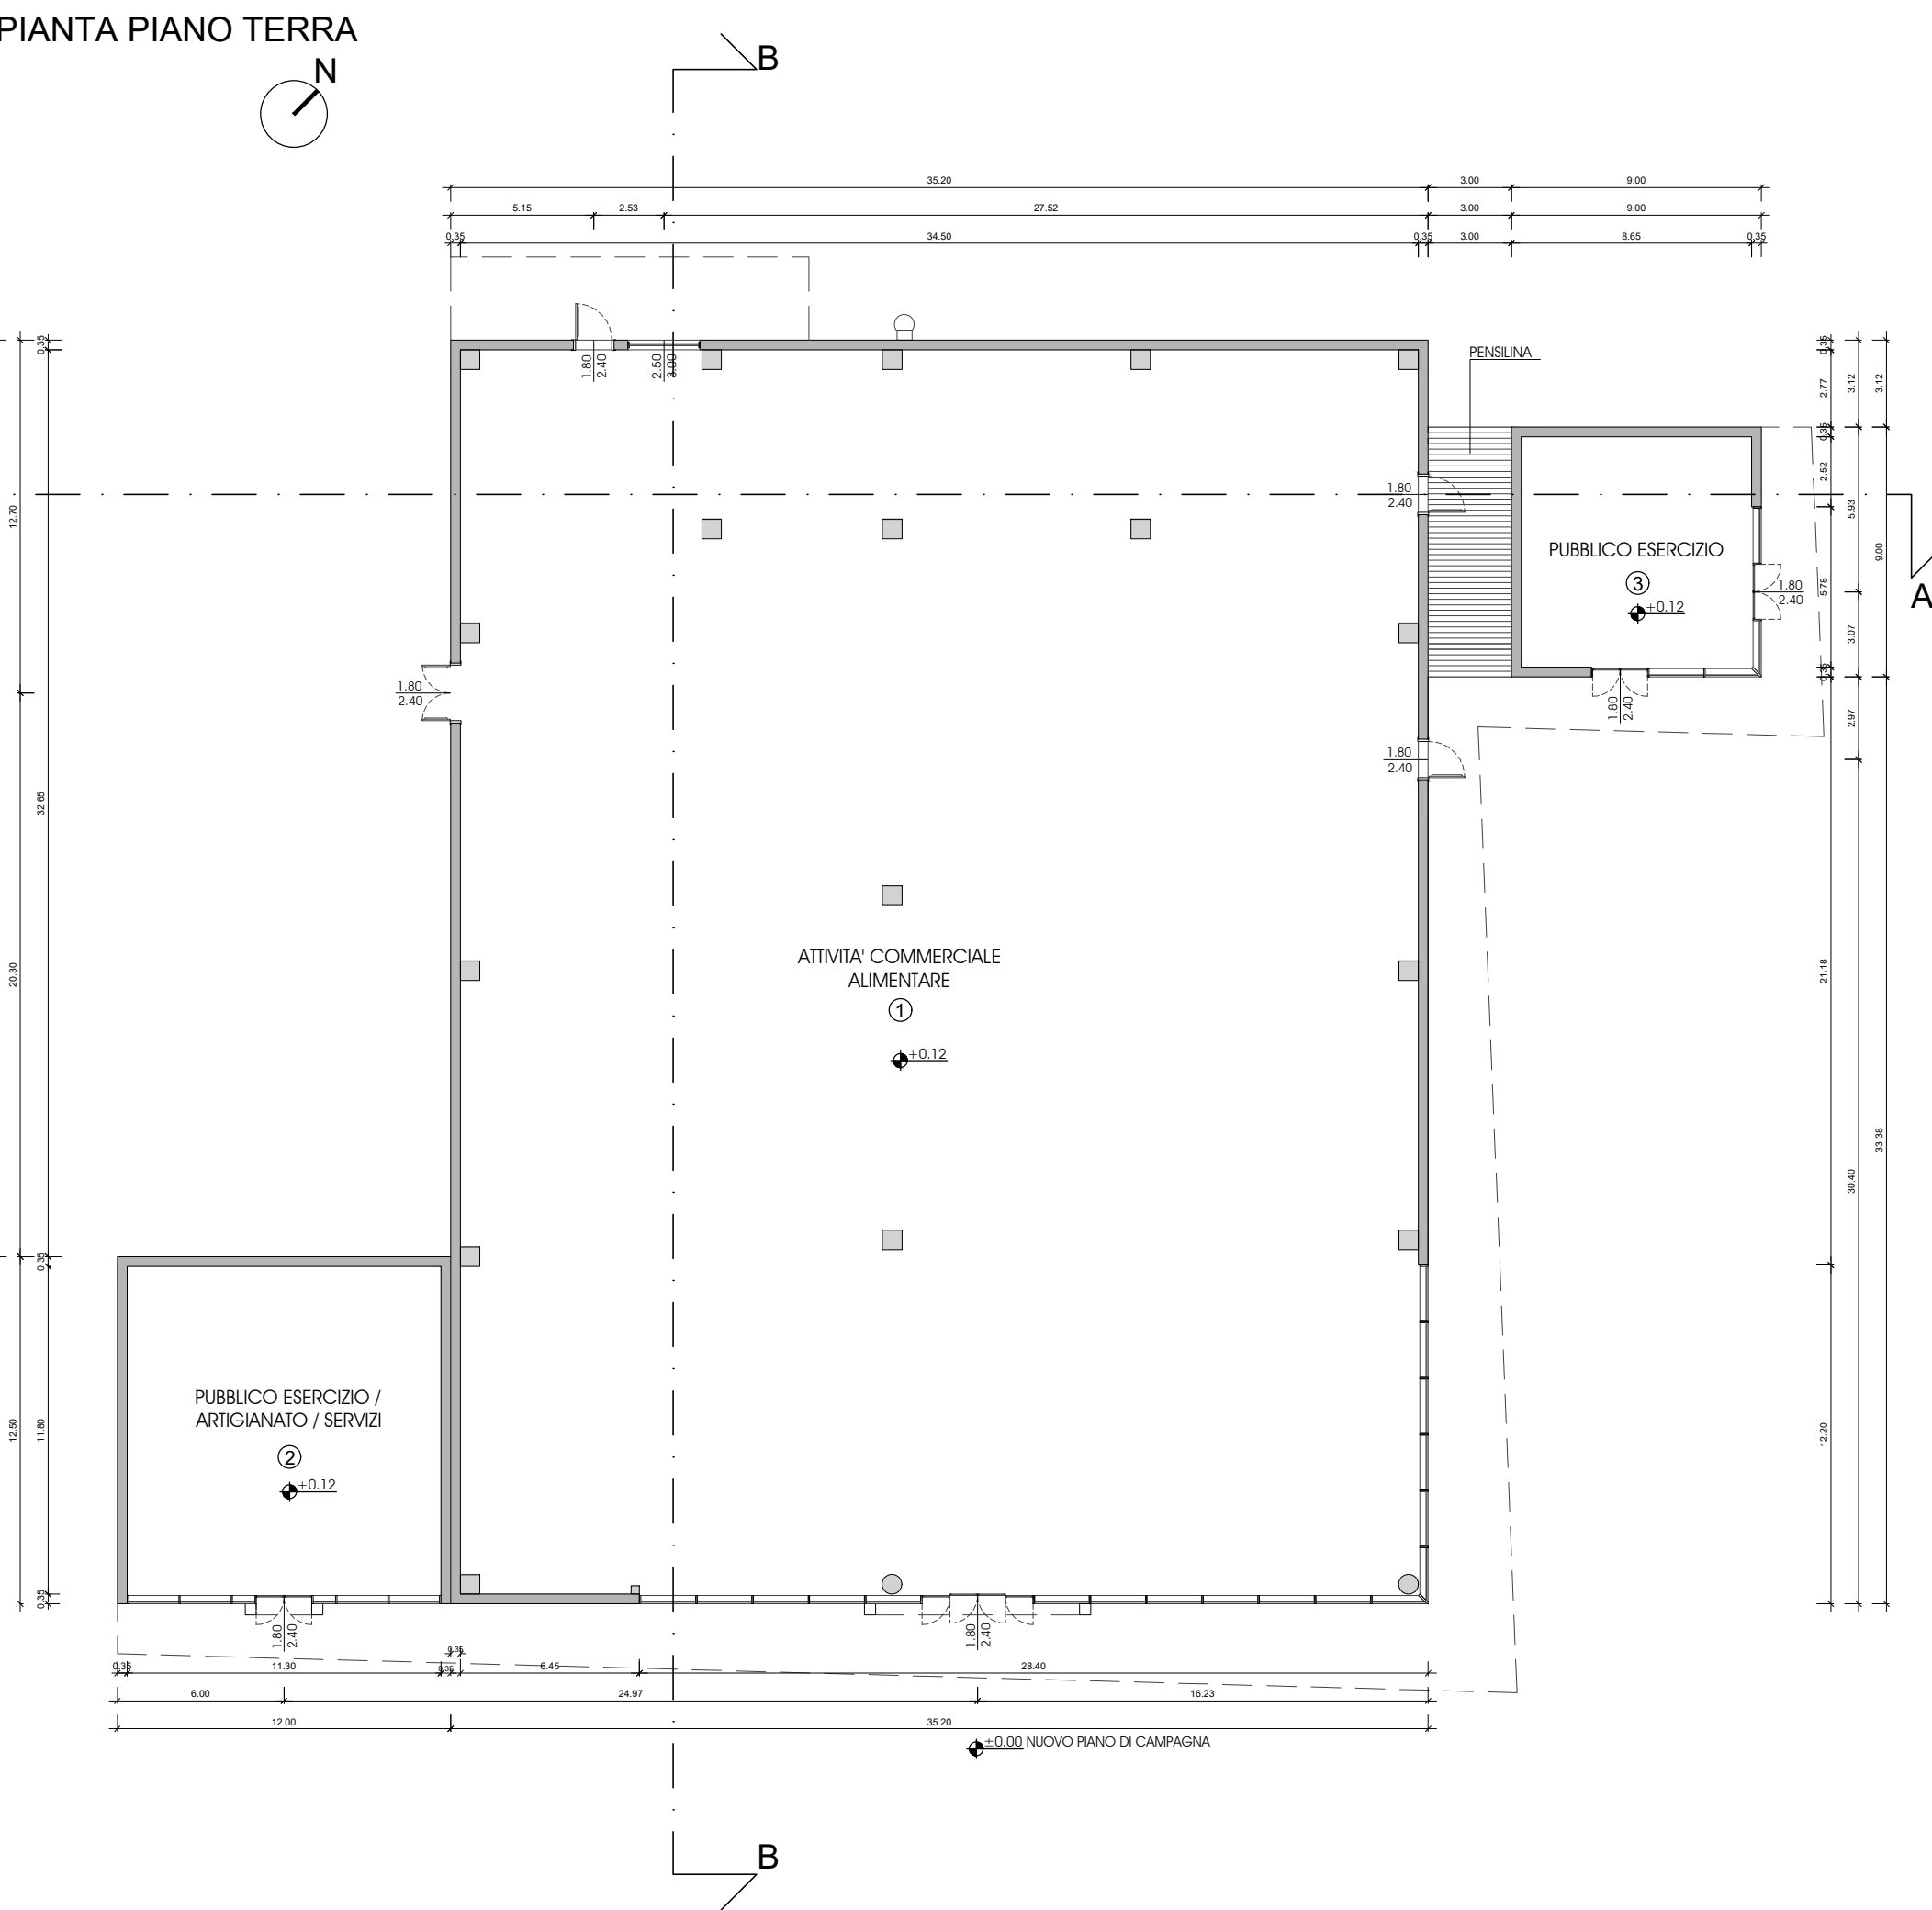

PROSPETTI

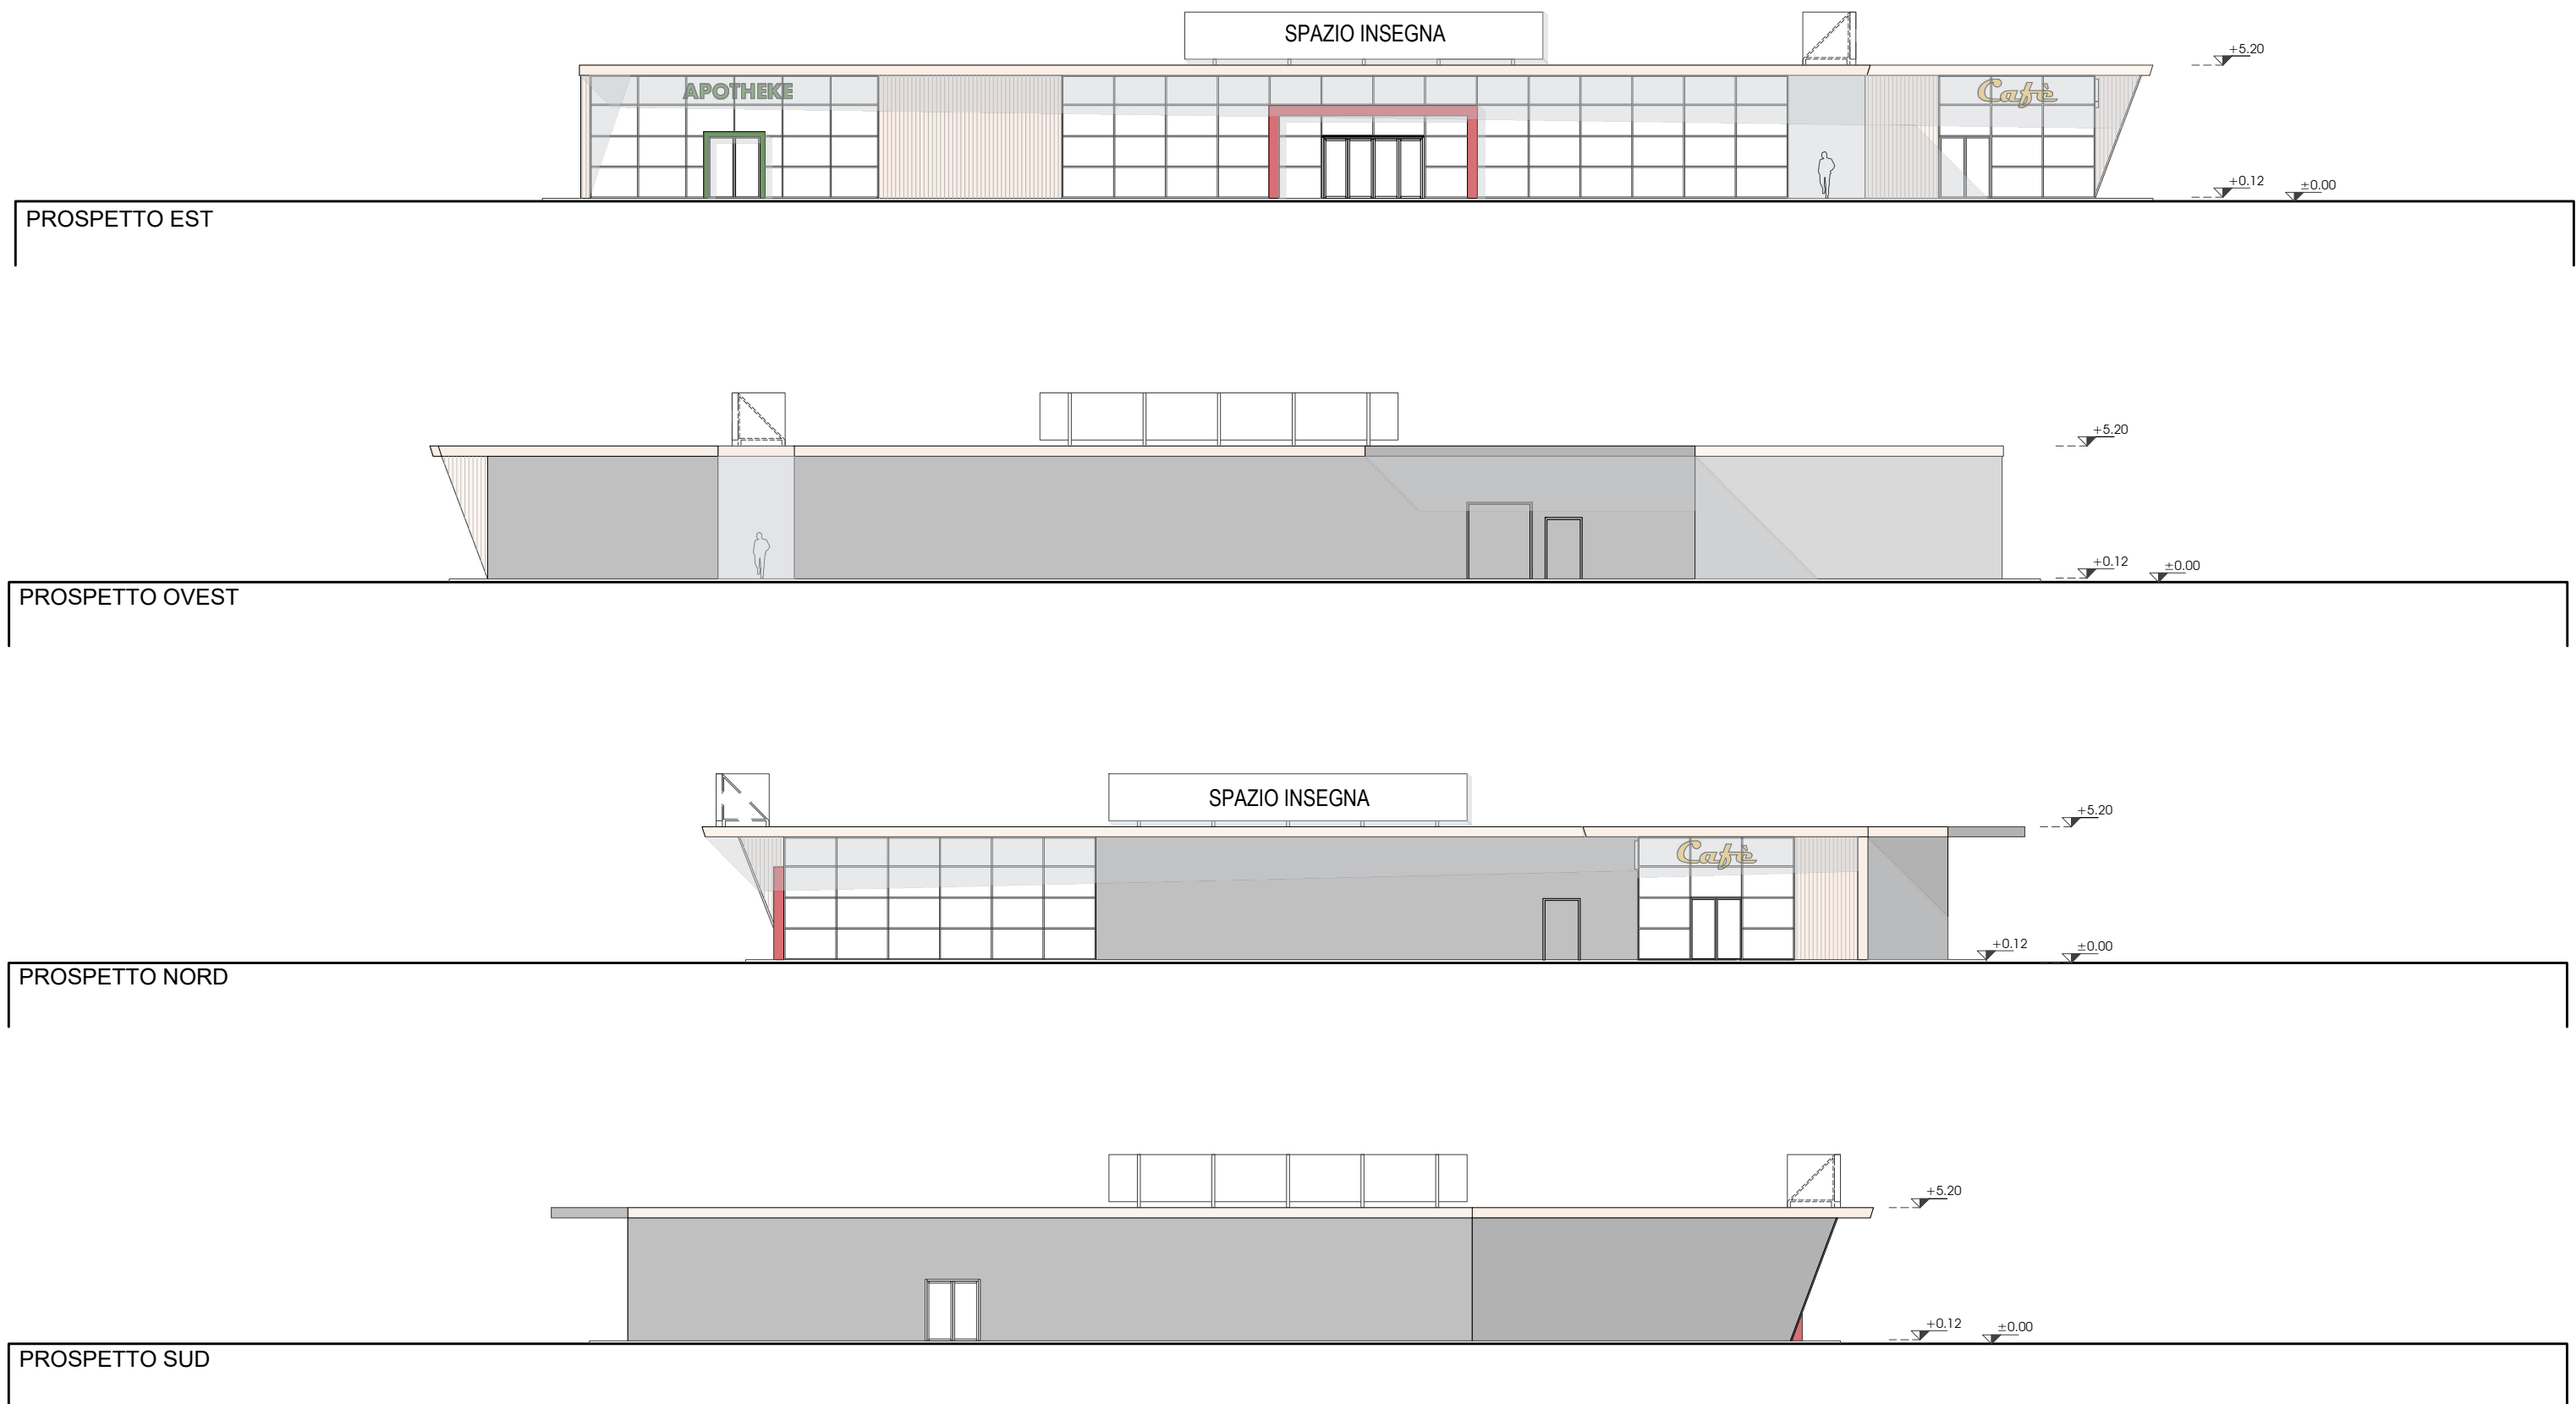

SEZIONI

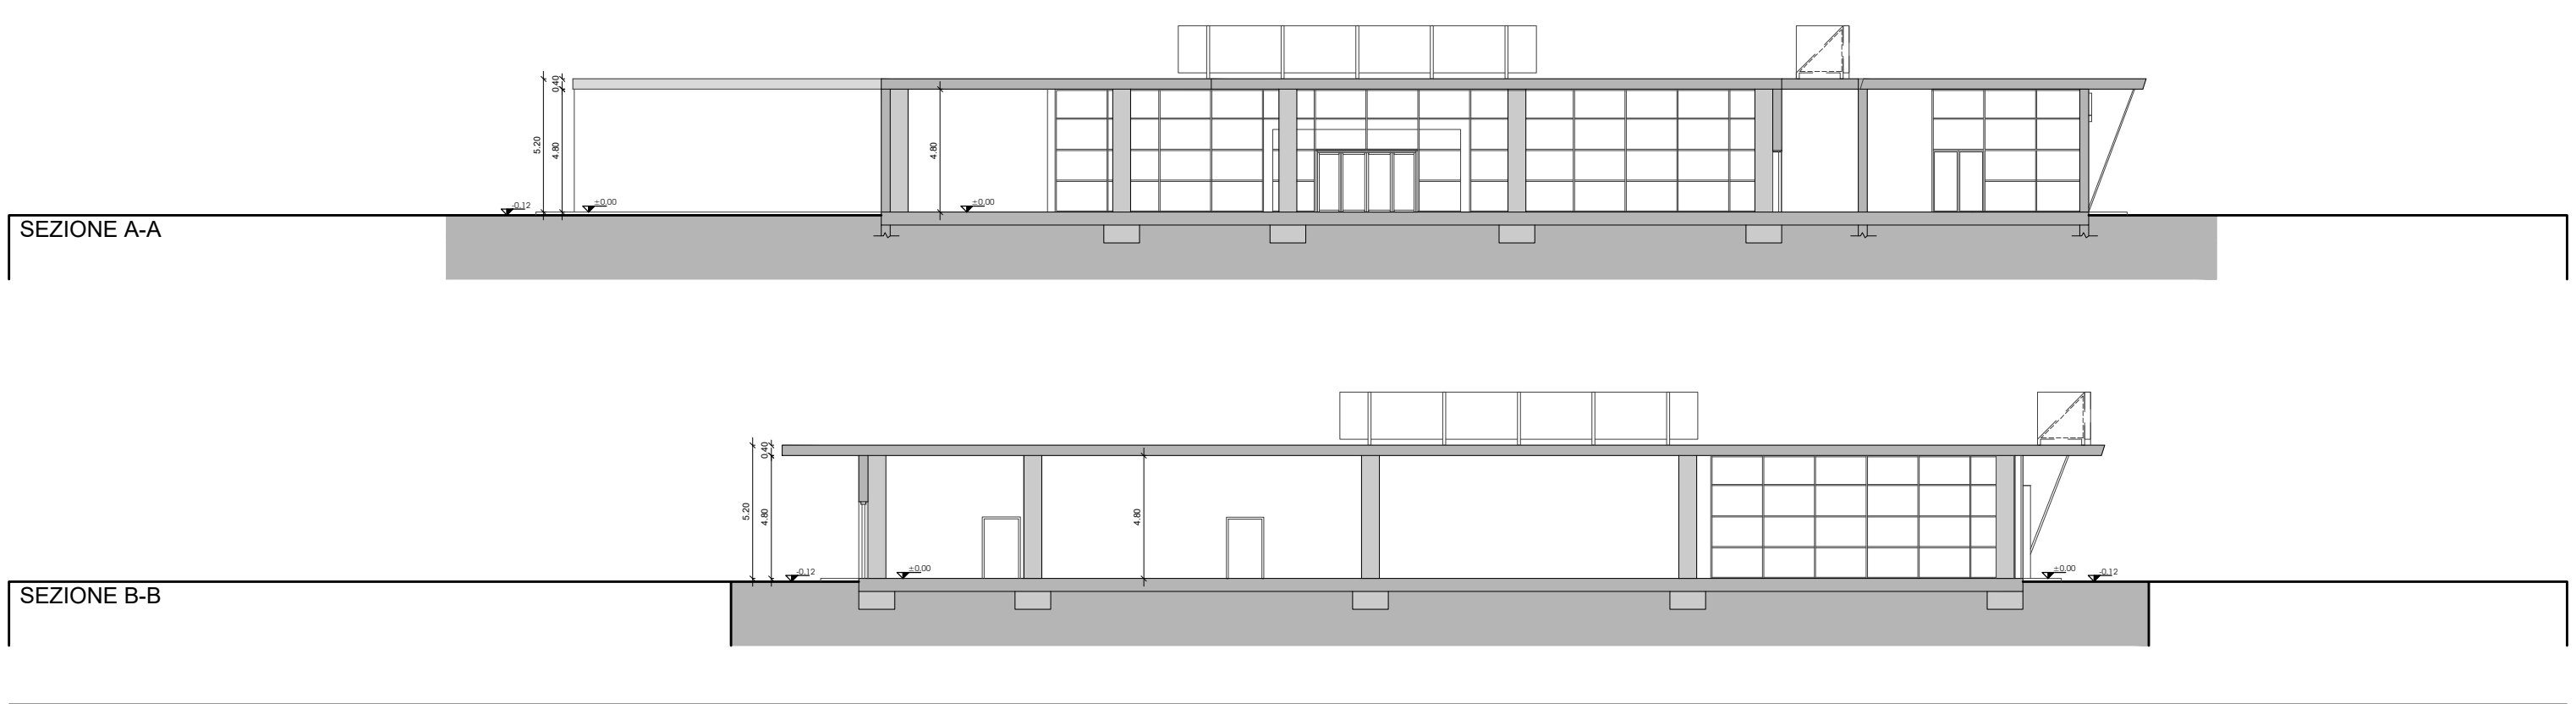


IMMAGINI TRIDIMENSIONALI



* RAPPRESENTAZIONI TRIDIMENSIONALI INDICATIVE A SUPPORTO DEL PROGETTO

Comune di Levico Terme Provincia Autonoma di Trento

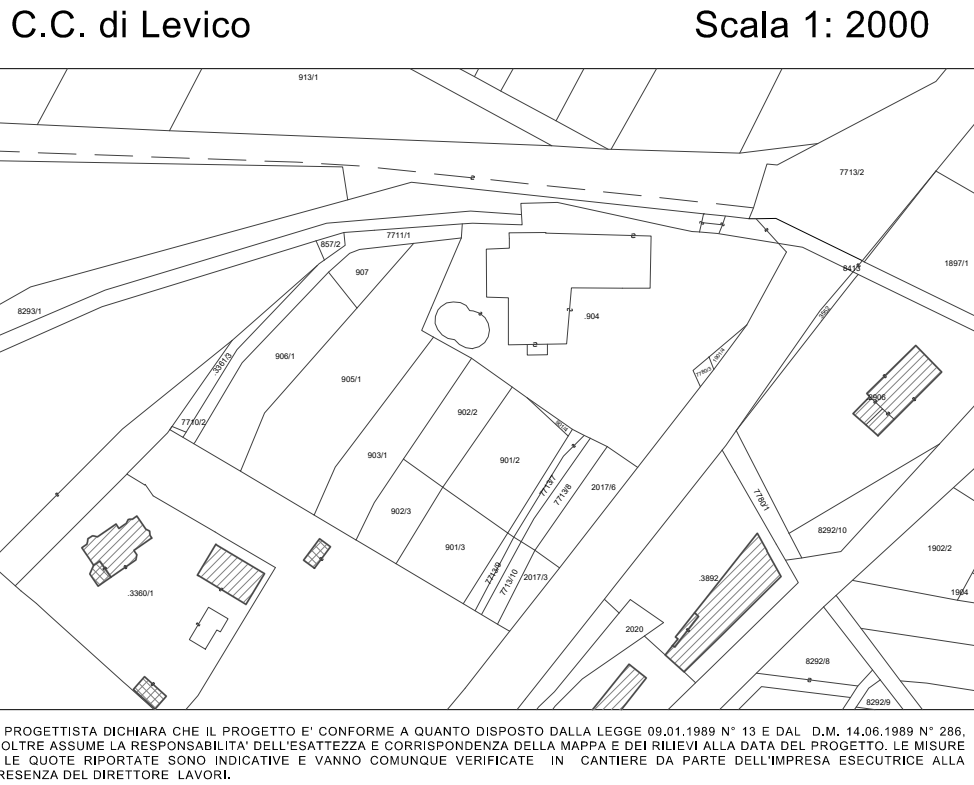

LABORATORIO DI PROGETTAZIONE ARCHITETTONICA DEL PAESAGGIO INTERIOR DESIGN



Gianfranco Cestele geometra
Studio: V.le Rocche, 1 Levico Terme 38058 TRENTO ITALIA

Alessandro Cestele architetto
tel/fax: +39 0461 700190 e-mail: info@d4l.it www.d4l.it

PROGETTO
PIANO ATTUATIVO PER RIQUALIFICAZIONE URBANA
art. 50 comma 1 lettera A, L.P. 4 agosto 2015, n. 15

IL TECNICO:



PIANTE, SEZIONI E PROSPETTI				DESIGN FOR LIVING
ESECUTIVO	RILIEVO	STRUTTURE	DETTAGLI	COMMITTENTE:
CALCOLI	ARREDI	IMPIANTI	PARERE	
LEVICO TERME, MAR - 2026				TAV_11

STATO DI PROGETTO