

 


 

LEGENDA:

	DOLOMITI SVILUPPI IMMOBILIARI S.R.L.
	COMUNE DI LEVICO TERME BENI DEMANIALI
	PROVINCIA AUTONOMA DI TRENTO - BENI DEMANIALI

C.C. di Levico	Scala 1: 2000
----------------	---------------

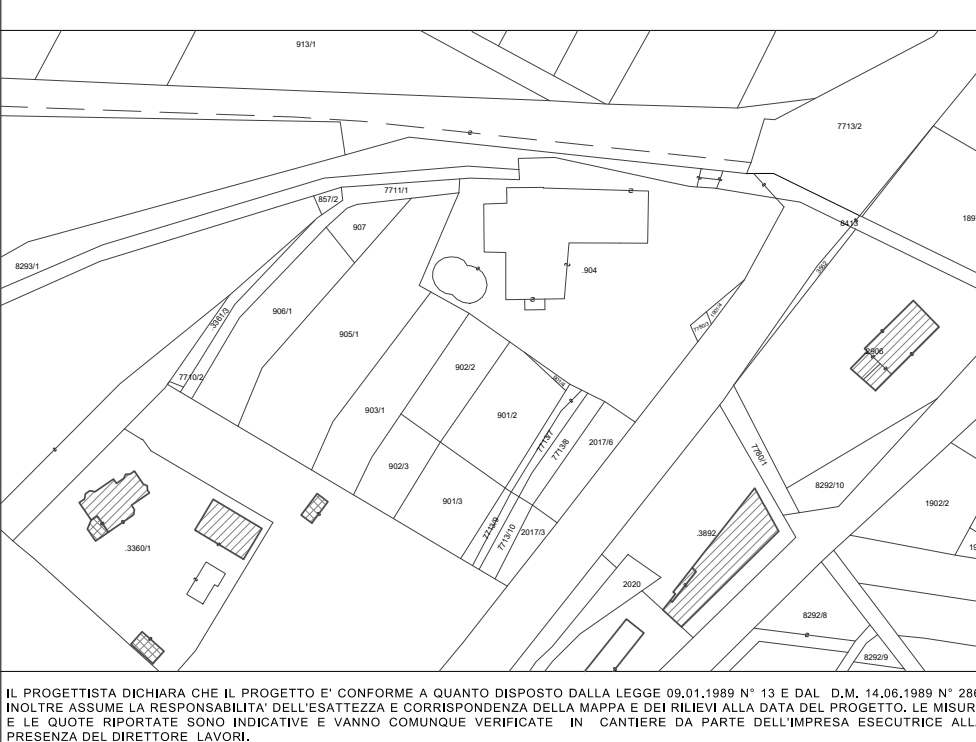

Alessandro Cestele architetto
tel./fax: +39, 0461,706190 - e-mail:info@d4l.it www.d4l.it

IL TECNICO

 Ordine degli Architetti
Pianificatori, Paesaggisti e Conservatori
della Provincia di Trento

DESIGN FOR LIVING

COMMITTENTE:

TERZI SENZA ESPLICITA AUTORIZZAZIONE DEL PROGETTISTA, IN CASO DI RITROVAMENTO SI PREGA DI CONTATTARE LO STUDIO ALL'INDIRIZZO SOPRA RIPORTATO.

STATO DI PROGETTO