

LEGENDA:

- CONFINE CATASTALE
- PERIMETRAZIONE PL


PLANIMETRIA SCALA 1:500




SEZIONE 1



SEZIONE 2

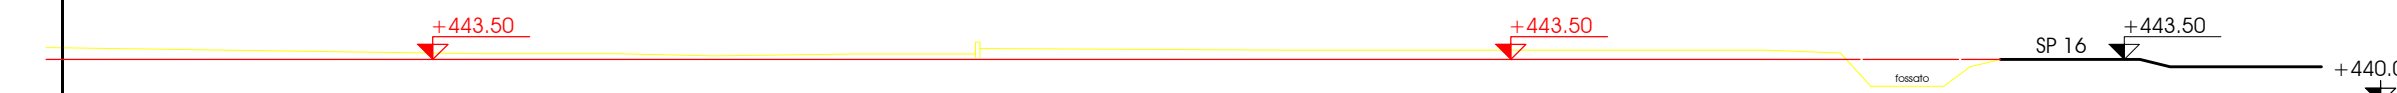

SEZIONE 3

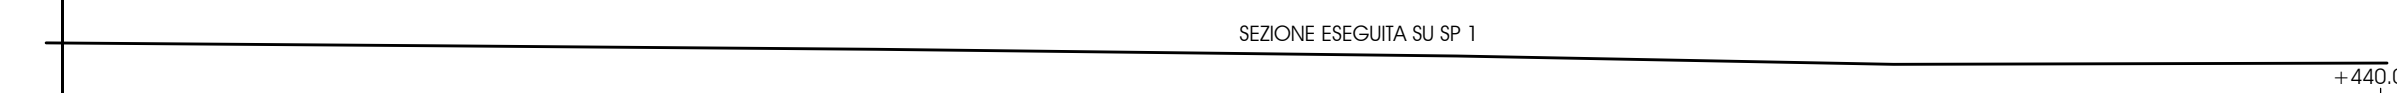

SEZIONE A



SEZIONE B



SEZIONE C



Comune di Levico Terme Provincia Autonoma di Trento

C.C. di Levico Scala 1: 2000



LABORATORIO DI PROGETTAZIONE ARCHITETTONICA
DEL PAESAGGIO INTERIOR DESIGN



Gianfranco Cestele geometra
Studio: V.le Rocche, 1 - Levico Terme 38056 - TRENTO - ITALIA
Alessandro Cestele architetto
tel/fax: +39 0461 700190 - e-mail: info@d4l.it - www.d4l.it

PROGETTO

PIANO ATTUATIVO PER RIQUALIFICAZIONE URBANA
art. 50 comma 1 lettera A, L.P. 4 agosto 2015, n. 15

IL TECNICO:



NUOVO PIANO DI SPICCATO

ESECUTIVO	RILIEVO	STRUTTURE	DETTAGLI
CALCOLI	ARREDI	IMPIANTI	PARERE

DESIGN FOR LIVING

COMMITTENTE:

LEVICO TERME, MAR - 2026 SCALA 1 : 500

TAV. _03

NON E' PERMESSO CONSEGNARE A TERZI O RIPRODURRE QUESTO DOCUMENTO O PARTE DI ESSO, NE' UTILIZZARE IL CONTENUTO O RENDERSI COME NOTO A TERZO, SENZA ESPlicita AUTORIZZAZIONE DEL PROGETTISTA. IN CASO DI RINNOVAMENTO DI PRESA DI CONTATTO, LO STUDIO ALL'INDIRIZZO SOPRA INDIRIZZATO.