




|                        |                              |
|------------------------|------------------------------|
| Comune di Levico Terme | Provincia Autonoma di Trento |
|------------------------|------------------------------|

|                |               |
|----------------|---------------|
| C.C. di Levico | Scala 1: 2000 |
|----------------|---------------|

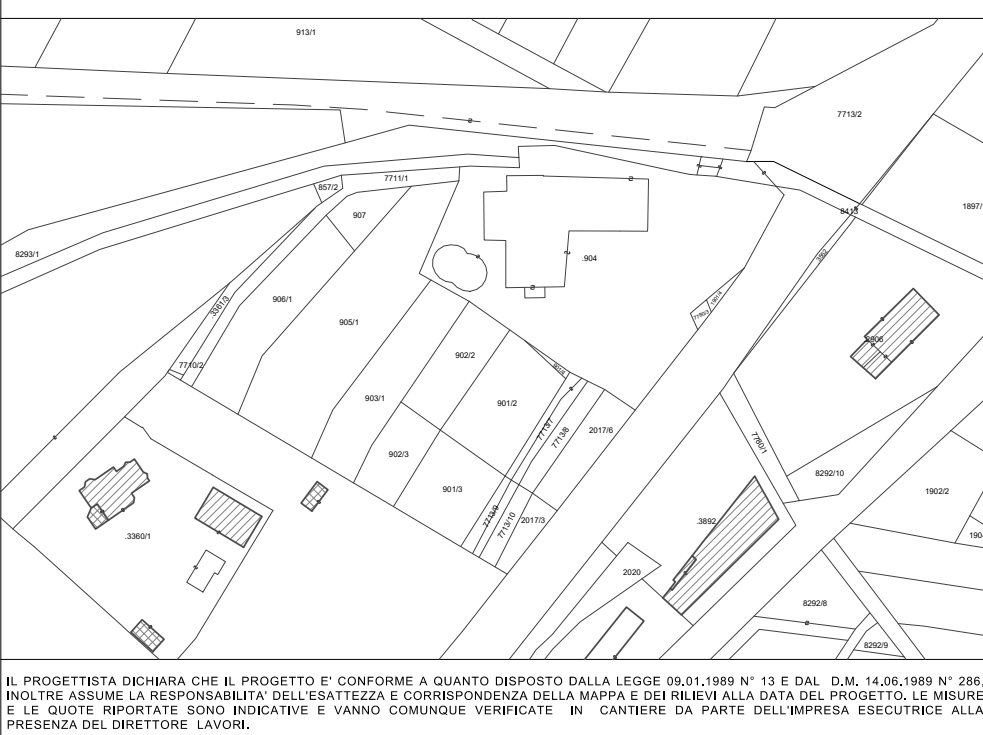

LABORATORIO DI PROGETTAZIONE ARCHITETTONICA  
DEL PAESAGGIO INTERIOR DESIGN



**Gianfranco Cestele geometra**  
Studio: V.lo Rocche, 1 Levico Terme 38056 TRENTO ITALIA

**Alessandro Cestele architetto**  
tel./fax: +39. 0461.706190 - e-mail: info@d4l.it www.d4l.it

## PROGETTO

PIANO ATTUATIVO PER RIQUALIFICAZIONE URBANA  
art. 50 comma 1 lettera A, L.P. 4 agosto 2015, n. 15

IL TECNICO



RILIEVO: PLANIMETRIA STATO ATTUALE

DESIGN FOR LIVING

|           |         |           |          |              |
|-----------|---------|-----------|----------|--------------|
| ESECUTIVO | RILIEVO | STRUTTURE | DETTAGLI | COMMITTENTE: |
| CALCOLI   | ARREDI  | IMPIANTI  | PARERE   |              |

|               |            |               |        |
|---------------|------------|---------------|--------|
| LEVICO TERME, | MAR - 2026 | SCALA 1 : 400 | TAV. 0 |
|---------------|------------|---------------|--------|

TAV. 0

STATO ATTUALE