


COMUNE DI LEVICO TERME

VARIANTE PUNTUALE
AL
PIANO REGOLATORE GENERALE

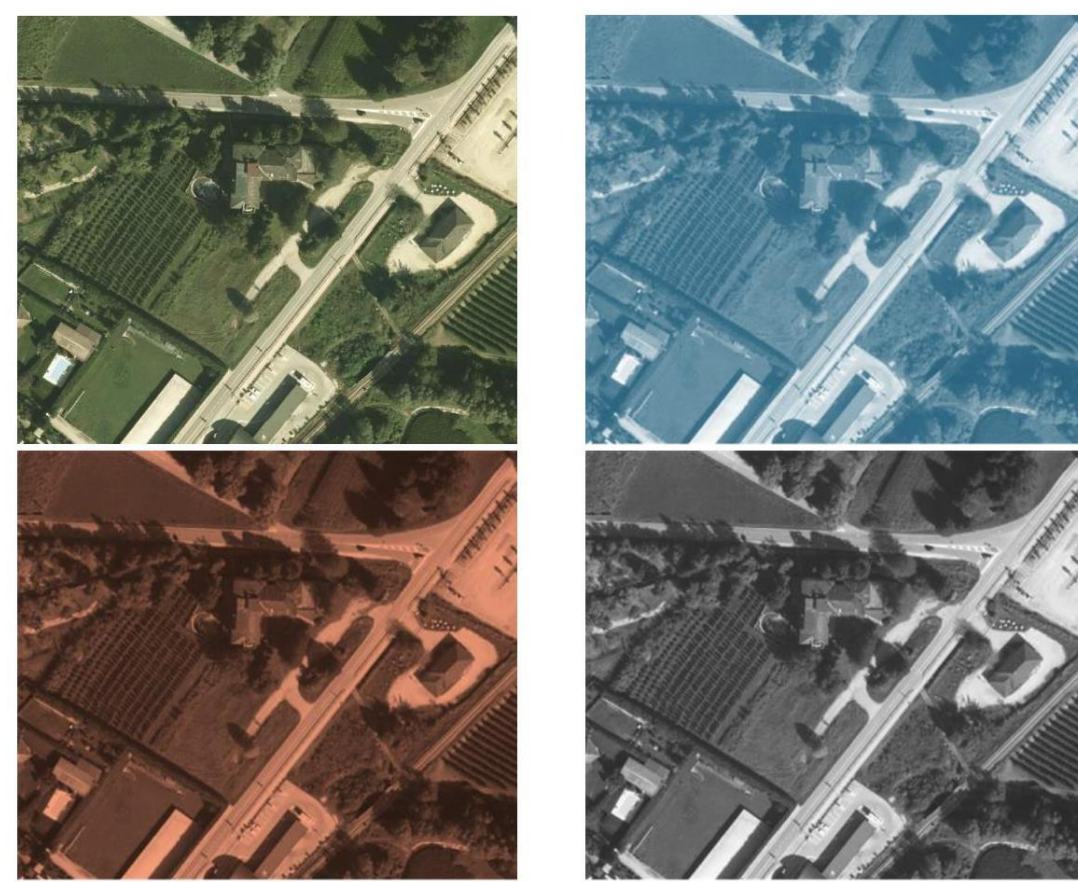

PIANO ATTUATIVO A FINI SPECIALI CON POTERE DI VARIANTE AL PRG
COMPENDIO ALBERGO EX DUE LAGHI
art. 49, comma 4, della L.P. 15/2015
pista ciclabile esterna al compendio di lottizzazione

VARIANTE REDATTA AI SENSI DELL'ART. 39, COMMA 2, LETTERA J e b DELLA L.P. 15/2015

CARTOGRAFIA		TAV.01
PRG VIGENTE PRG RAFFRONTO PRG PROGETTO VARIANTE / CARTA DI SINTESI PERICOLOSITA' LEGENDE		



IL SINDACO	ESTENSORE DELLA VARIANTE
GIANNI BERETTA:	ROBERTO VIGNOLA 
PRIMA ADOZIONE DEL. CONSIGLIO COMUNALE N°: 00/2026 DATA: 00/00/2026	ADOZIONE DEFINITIVA DEL. CONSIGLIO COMUNALE N°: 00/2026 DATA: 00/00/2026

ArchinGeo
Roberto Vignola

Servizi per l'Architettura e l'Urbanistica
Scala Telvana 2 - 38051 Borgo Valsugana
Tel.0461-752058 - Cell 335 220501



ESTRATTO P.R.G. LEVICO TERME STATO VIGENTE

SCALA 1:2000

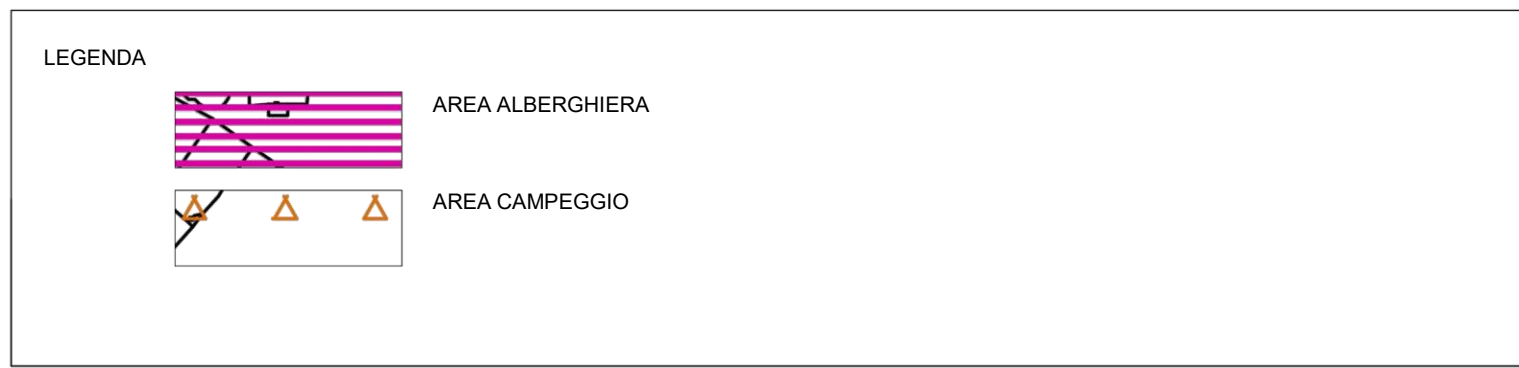
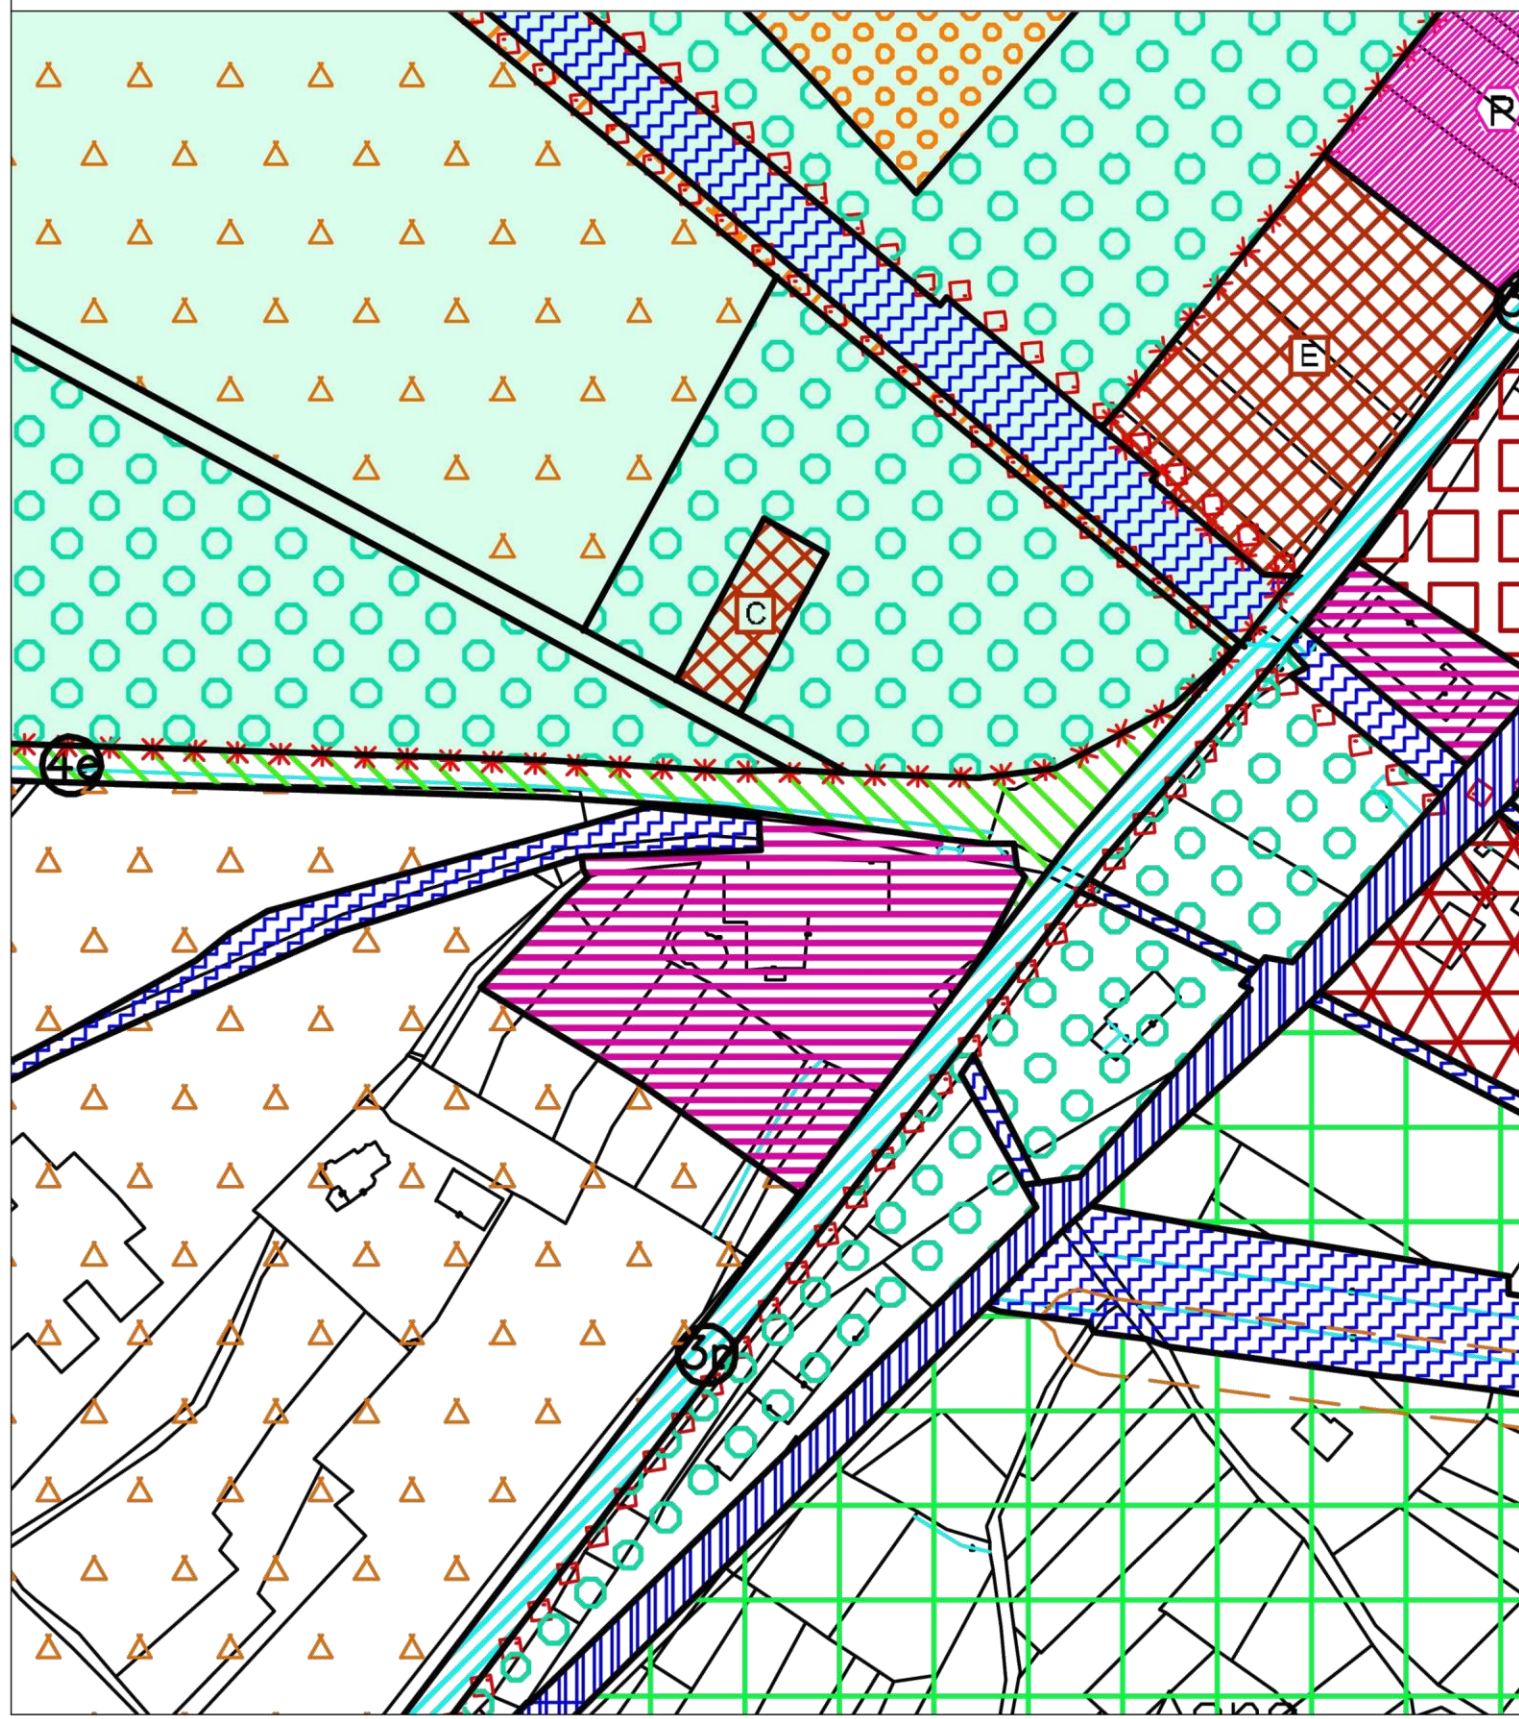


STATO DI RAFFRONTO

1:2000

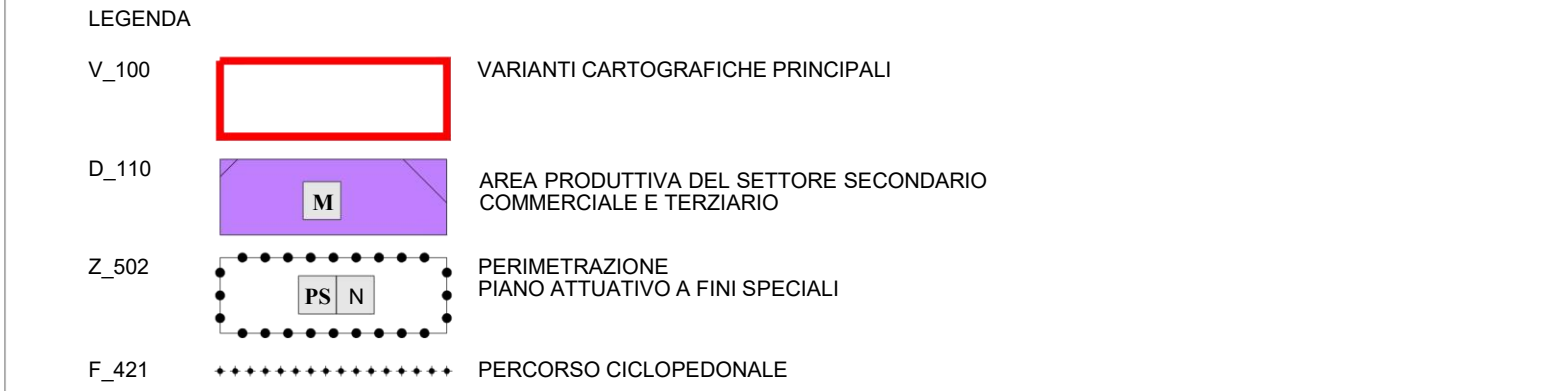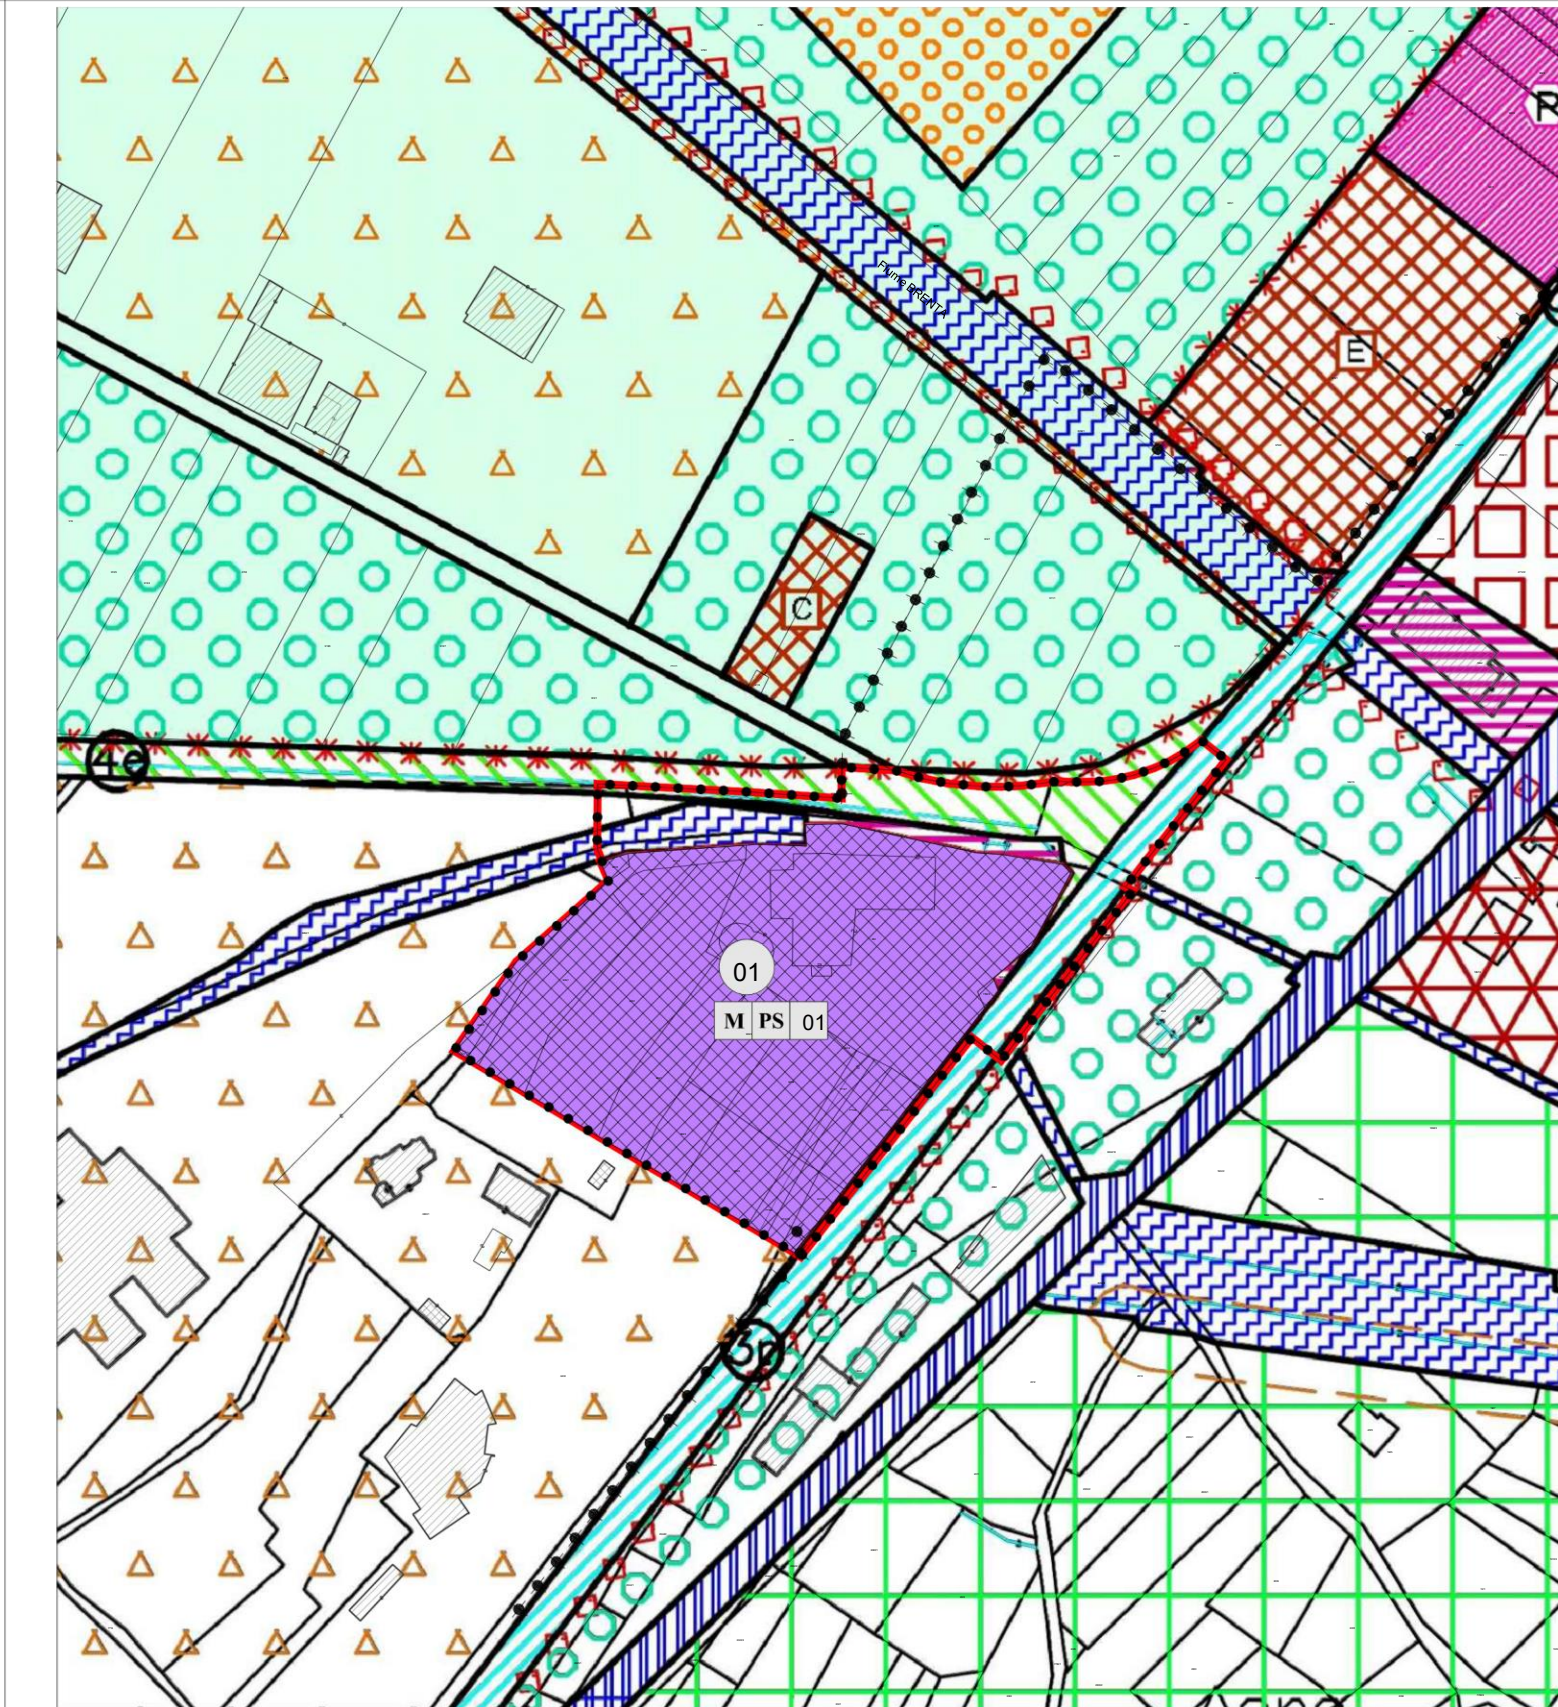

VARIANTE CARTOGRAFICA DI PROGETTO1:2000

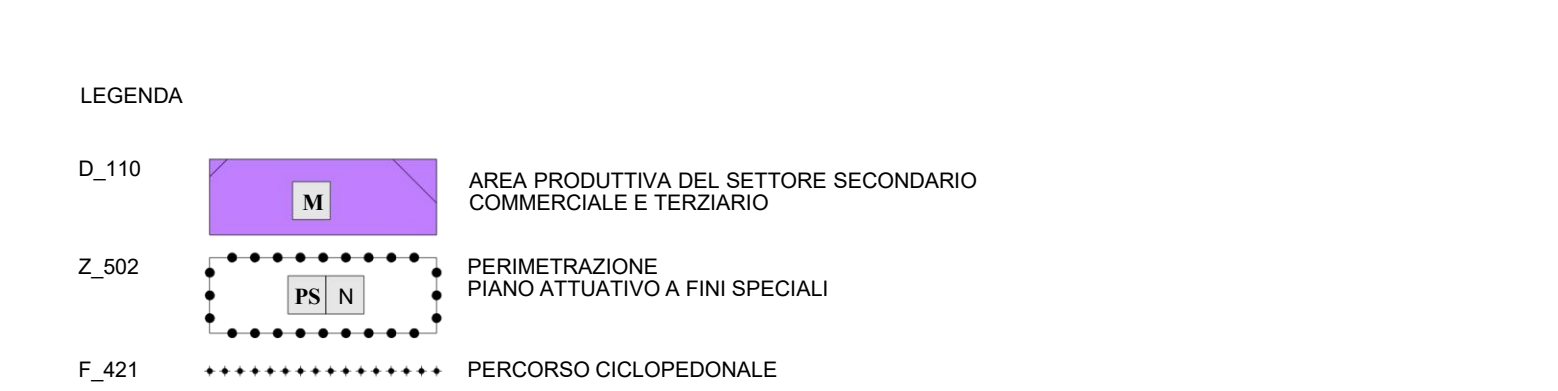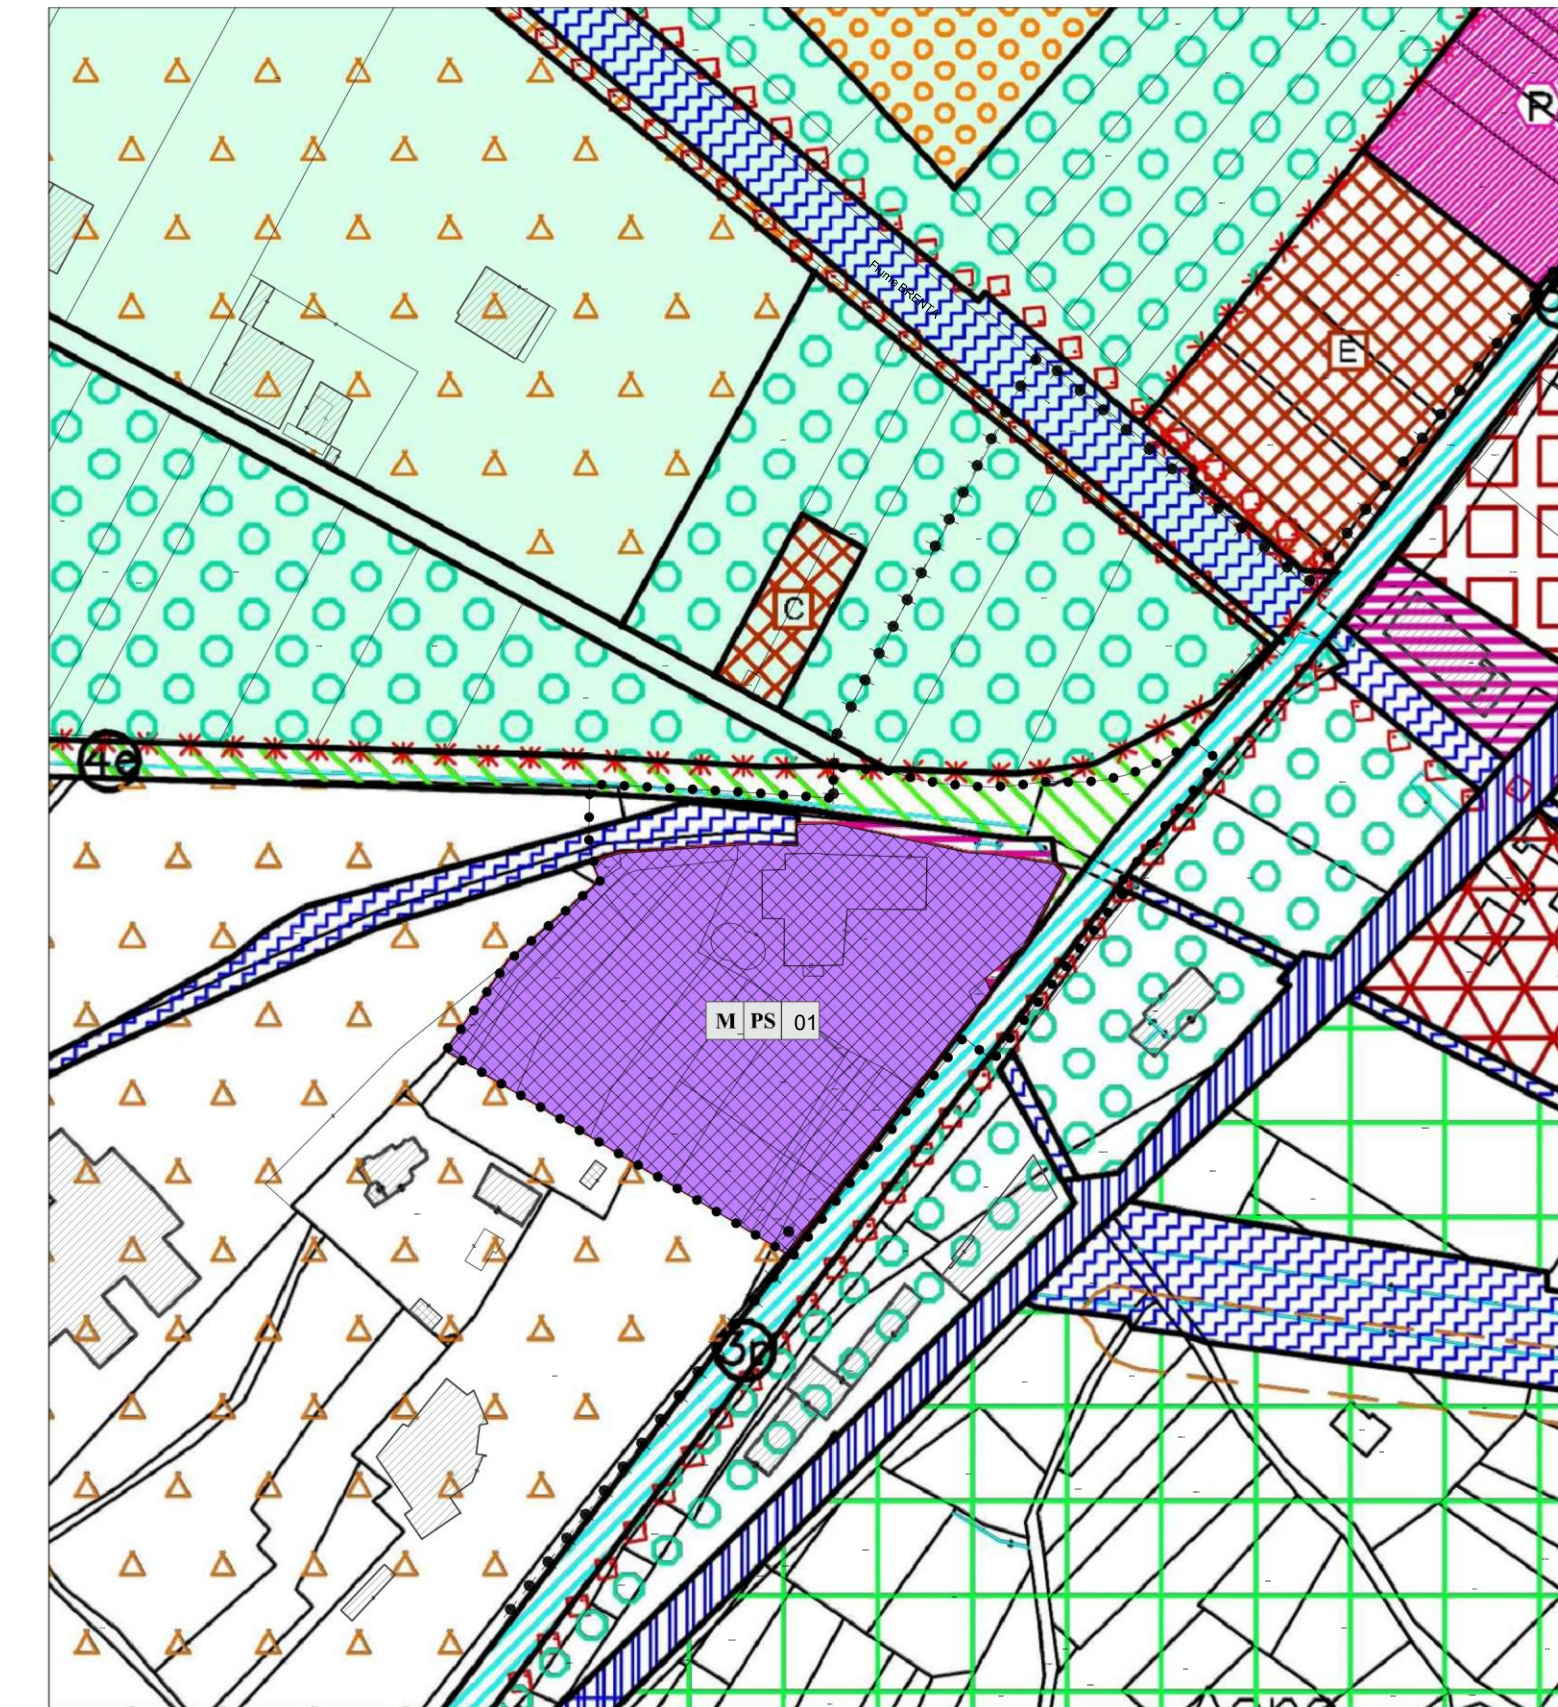

CARTA DI SINTESI DELLA PERICOLOSITA' - P1 TRASCURABILE ASSENTE

