



OPZIONE 1 - MERCATO SETTIMANALE COMPLETO

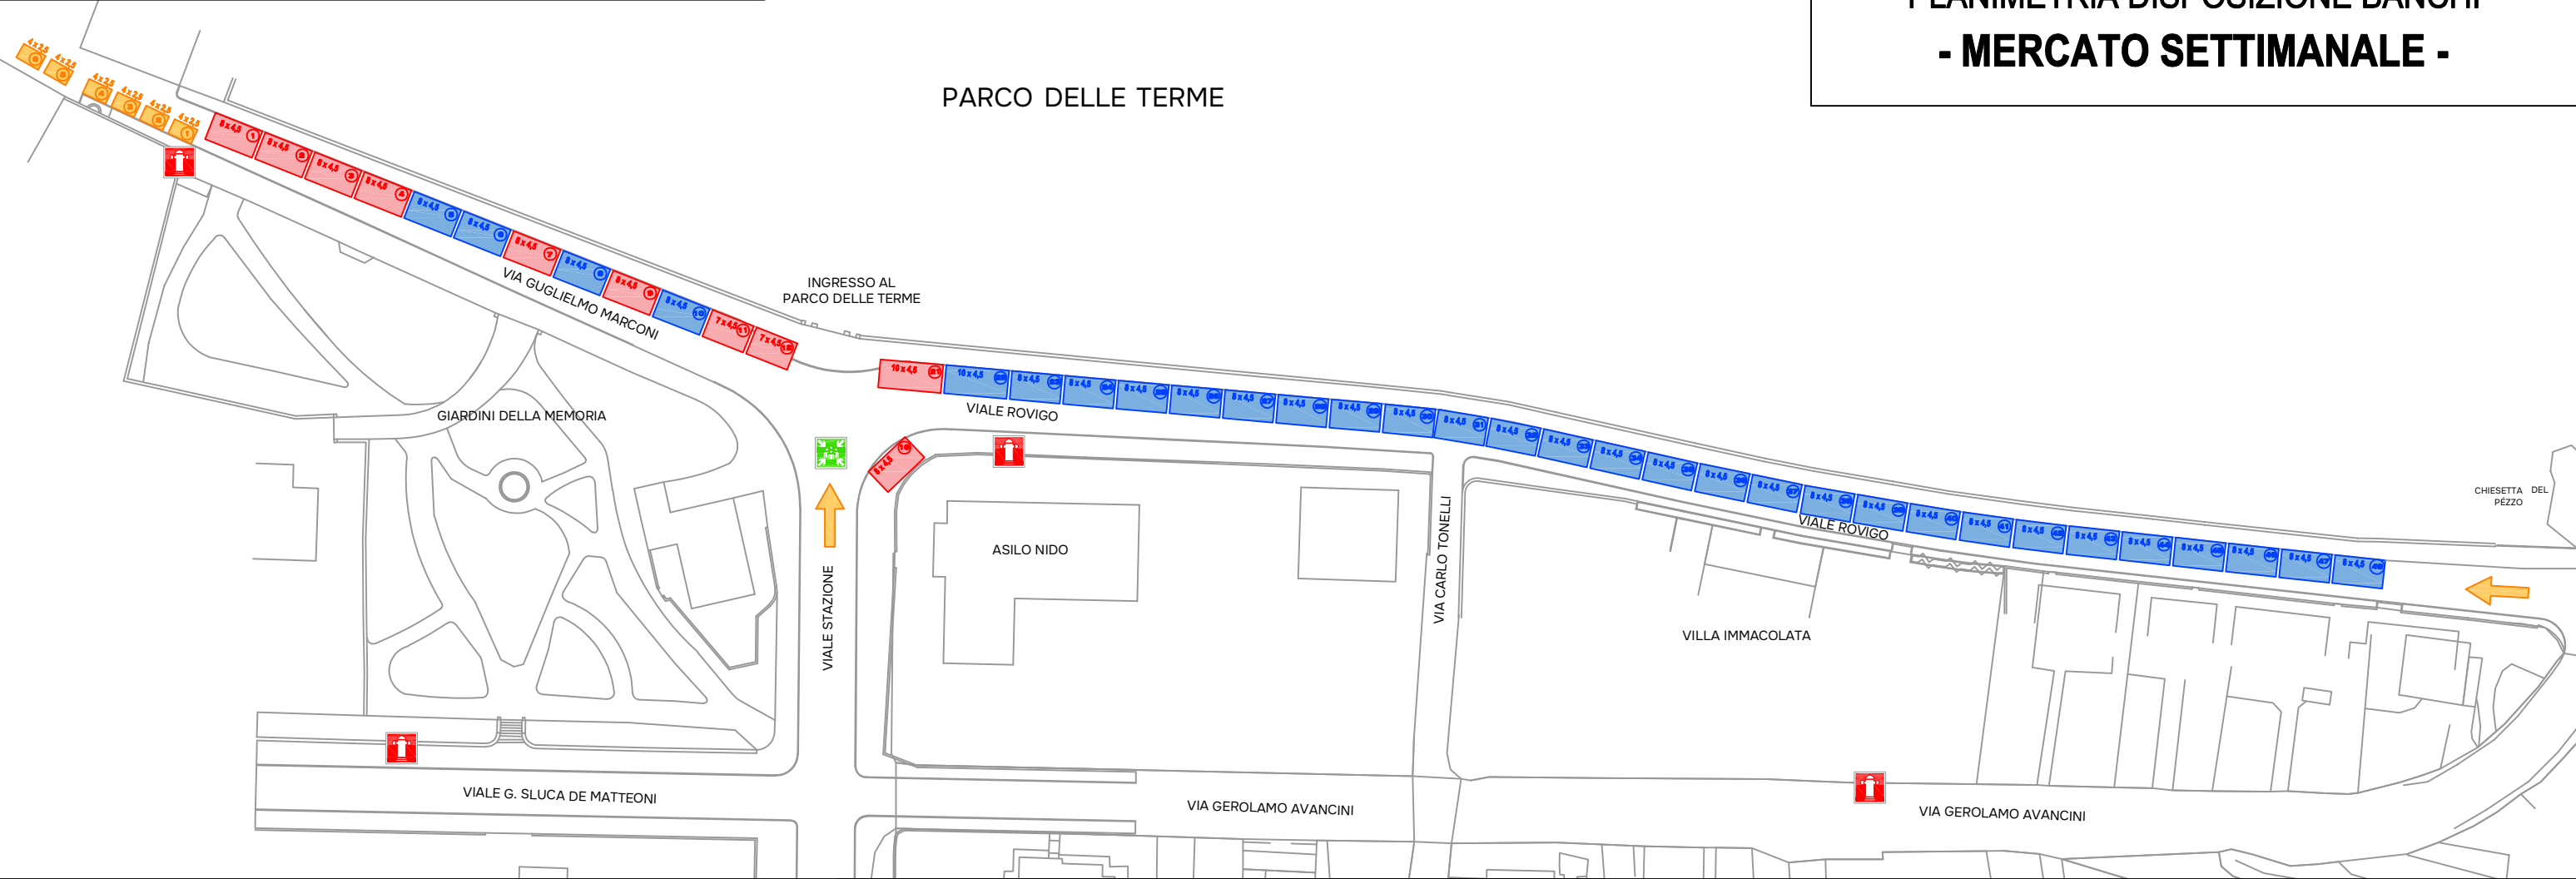

PLANIMETRIA DISPOSIZIONE BANCHI
- MERCATO SETTIMANALE -

OPZIONE 2 - MERCATO SETTIMANALE RIDOTTO

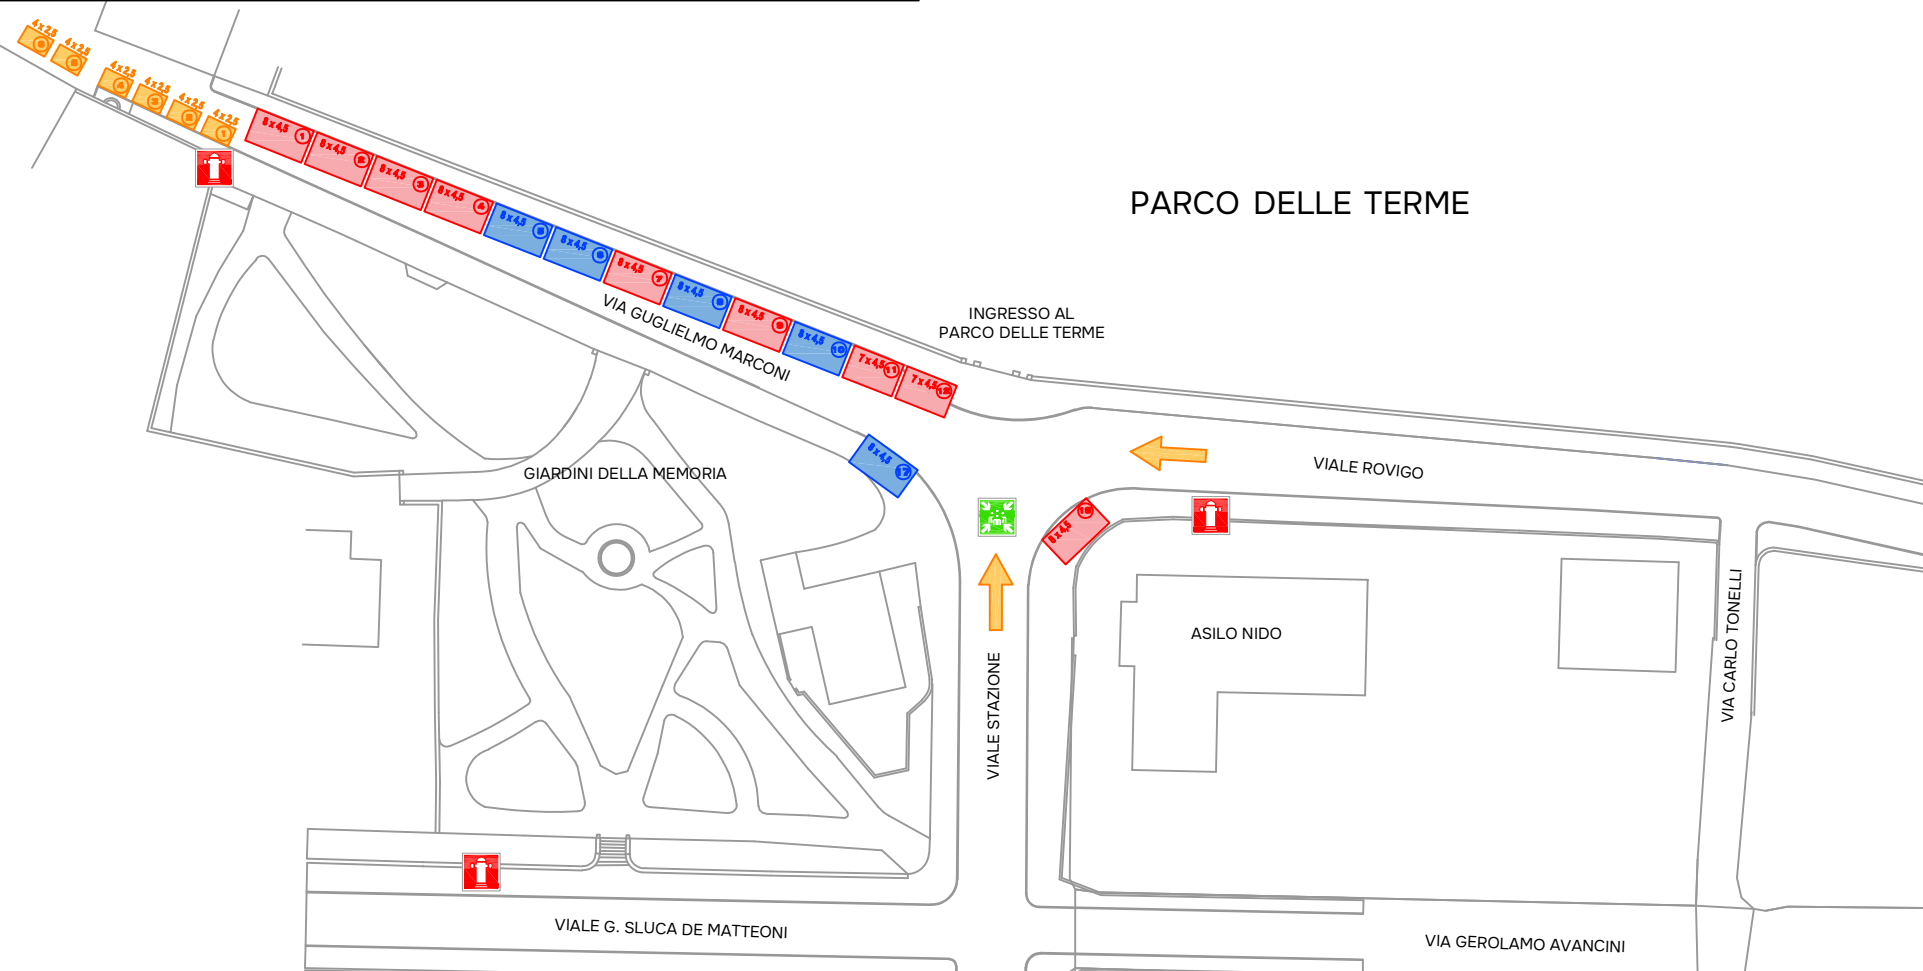

NOTE AGGIUNTIVE MEZZI CON BOMBOLE GPL
Nelle planimetrie sono indicate le piazzole dove non è consentito il posizionamento di mezzi alimentati a gas GPL in quanto sono presenti caditoie nell'area.
Nella disposizione di tali mezzi è però necessario garantire che siano zone velocemente accessibili ai mezzi di soccorso (vigili del fuoco) e che non siano vicino a piazzole con vendita di materiali facilmente infiammabili.

- LEGENDA**
- PIAZZOLE DI QUALSIASI TIPOLOGIA (COMPRESO GPL)
 - PIAZZOLE DOVE NON E' POSSIBILE IL POSIZIONAMENTO DI BANCHI CON BOMBOLE GPL (presenza caditoie)
 - PIAZZOLE MERCATO CONTADINO
 - POSSIBILE ACCESSO MEZZI DI SOCCORSO
 - IDRANTE SOPRASUOLO
 - PUNTO DI RACCOLTA

	COMUNE DI LEVICO TERME		
	PIANO DI SICUREZZA E GESTIONE DELLE EMERGENZE		
	MERCATO SETTIMANALE		
	Data elaborazione:	Luglio 2026	SICUREZZA E FORMAZIONE NEGLI AMBIENTI DI LAVORO IMPLEMENTAZIONE SISTEMI DI GESTIONE ASSISTENZA PREDISPOSIZIONE PRATICHE ATTESTAZIONE S.O.A. Via del Commercio 30 - 38121 Trento (TN) Tel. 0461.822112 - Fax. 0461.821625 www.cogesil-online.it - e-mail info@cogesil-online.it
	Revisione:	00	
	Scala:	a vista	
	Approvazione:	-	