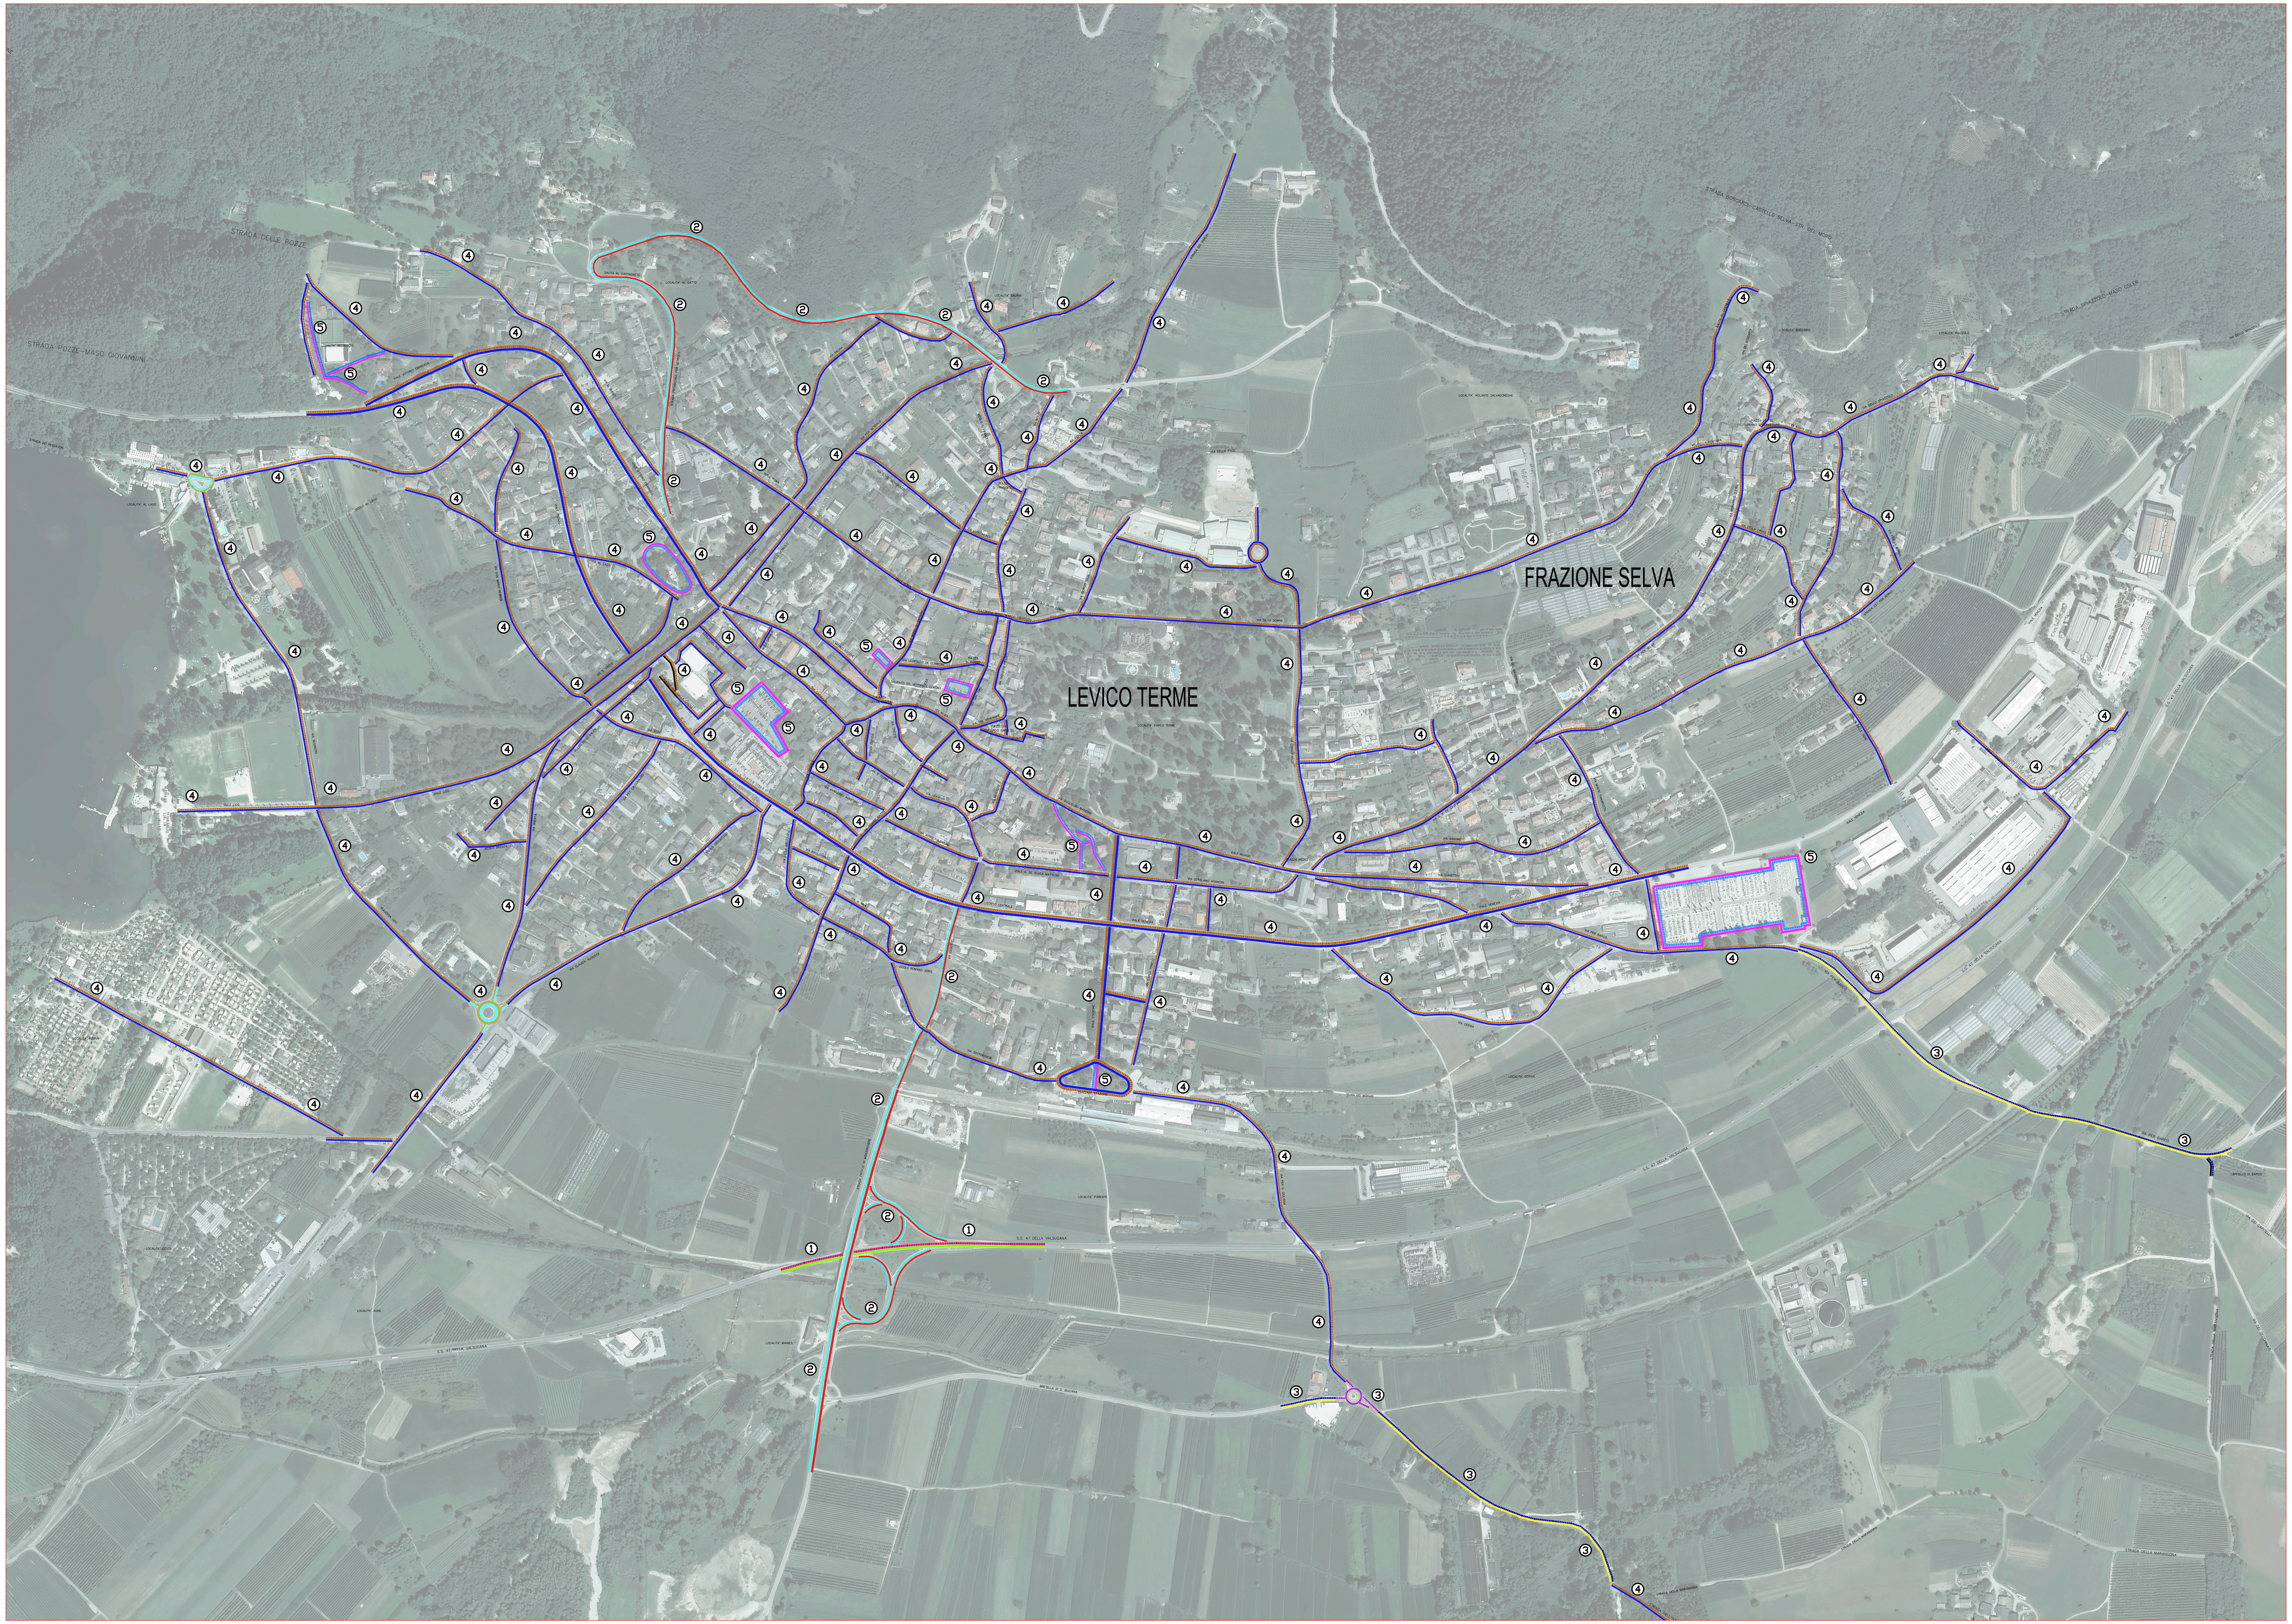
LEVICO TERME
FRAZIONE SELVA
STRADA DELLE POZZE
STRADA POZZE-MASO GIOVANNINI
STRADA DEI PESCATORI
LOCALITA' AL LAGO
LOCALITA' BELVEDERE
VIALE VITTORIO EMANUELE
VIALE BELVEDERE
VICOLO AL LAGO
VIA AL LAGO
VIA DON MARIO BERBER
VIALE TRENTO
VIA S. CROCE
VIA SEGANTINI
VIALE LIDO
VICOLO BRENTA
VIA BRENTA
TRAVERSA LIDO
VIA CLAUDIA AUGUSTA
LOCALITA' PLEINA
LOCALITA' COSTA
LOCALITA' AONE
LOCALITA' MAINES
S.S. 47 DELLA VALSUGANA
STRADA PROV.LE DI MONTEROVERE
SALITA AL CASTAGNETO
LOCALITA' AL GATTO
STRADA PROVINCIALE PER VETRIOLO
VIA PER VETRIOLO
VIALE ROMA
VIA FOSSE
VIA SALINA
LOCALITA' SALINA
STRADA DEL BARCO
VIA DELLA PACE
LOCALITA' VIOLANTE SALVADONEGHE
STRADA BOSCAROI-CASTELLO SELVA-STR. DEL MORO
LOCALITA' BOSCAROI
VIA DELLA PONTARA
VIA DELLA CROCE
VIA SILVA DOMINI
LOCALITA' PARCO TERME
VIA LUNGOLARGO
VIA GUGLIELMO MARCONI
VIALE ROVIGO
PIAZZA MEDICI
VIA GIROLAMO AVANCINI
VIALE G. DE SLUCA MATTEONI
CORSO CENTRALE
VIALE VENEZIA
VIA PER BARCO
VIA NARORE
VIA GIANETTINI
VIA PER SELVA
VIA DEL MASSERIA
VIA MONTE PANAROTTA
VIA SOTTOROVERE
VIALE STAZIONE
PIAZZALE STAZIONE
VIA DEI MORARI
LOCALITA' CERVIA
VIA CERVIA
LOCALITA' PARENTE
VIA PER S. GIULIANA
BRETELLA DI S. GIULIANA
STRADA DELLA MARANGONA
LOCALITA' PIAZZOLO
STRADA SPIAZZOLO-MASO OSLER
VIA DELLO SPIAZZOLO
STRADA EST PER BORGO
CAPITELLO DI BARCO
VIA DEI CAPITELLI
VIA DEI ZECCHINATI
VIA CAVOUR
VIA AVANCINIO AVANCINI
VIA PASOTTE
VIA A. RINA
VIA CAROTTE
VICOLO ROMANO JORIS
VIA BRUSTOLONE
VIA FORTE DEL PERPRZZI
VIA XXIV MAGGIO
VIA TRIESTE
VIA IV FEBBRAIO
VIA BION
VICOLO DIEGO VALERI
VIA PER CALDONAZZO
VICOLO GROSSETTO
①
②
③
④
⑤

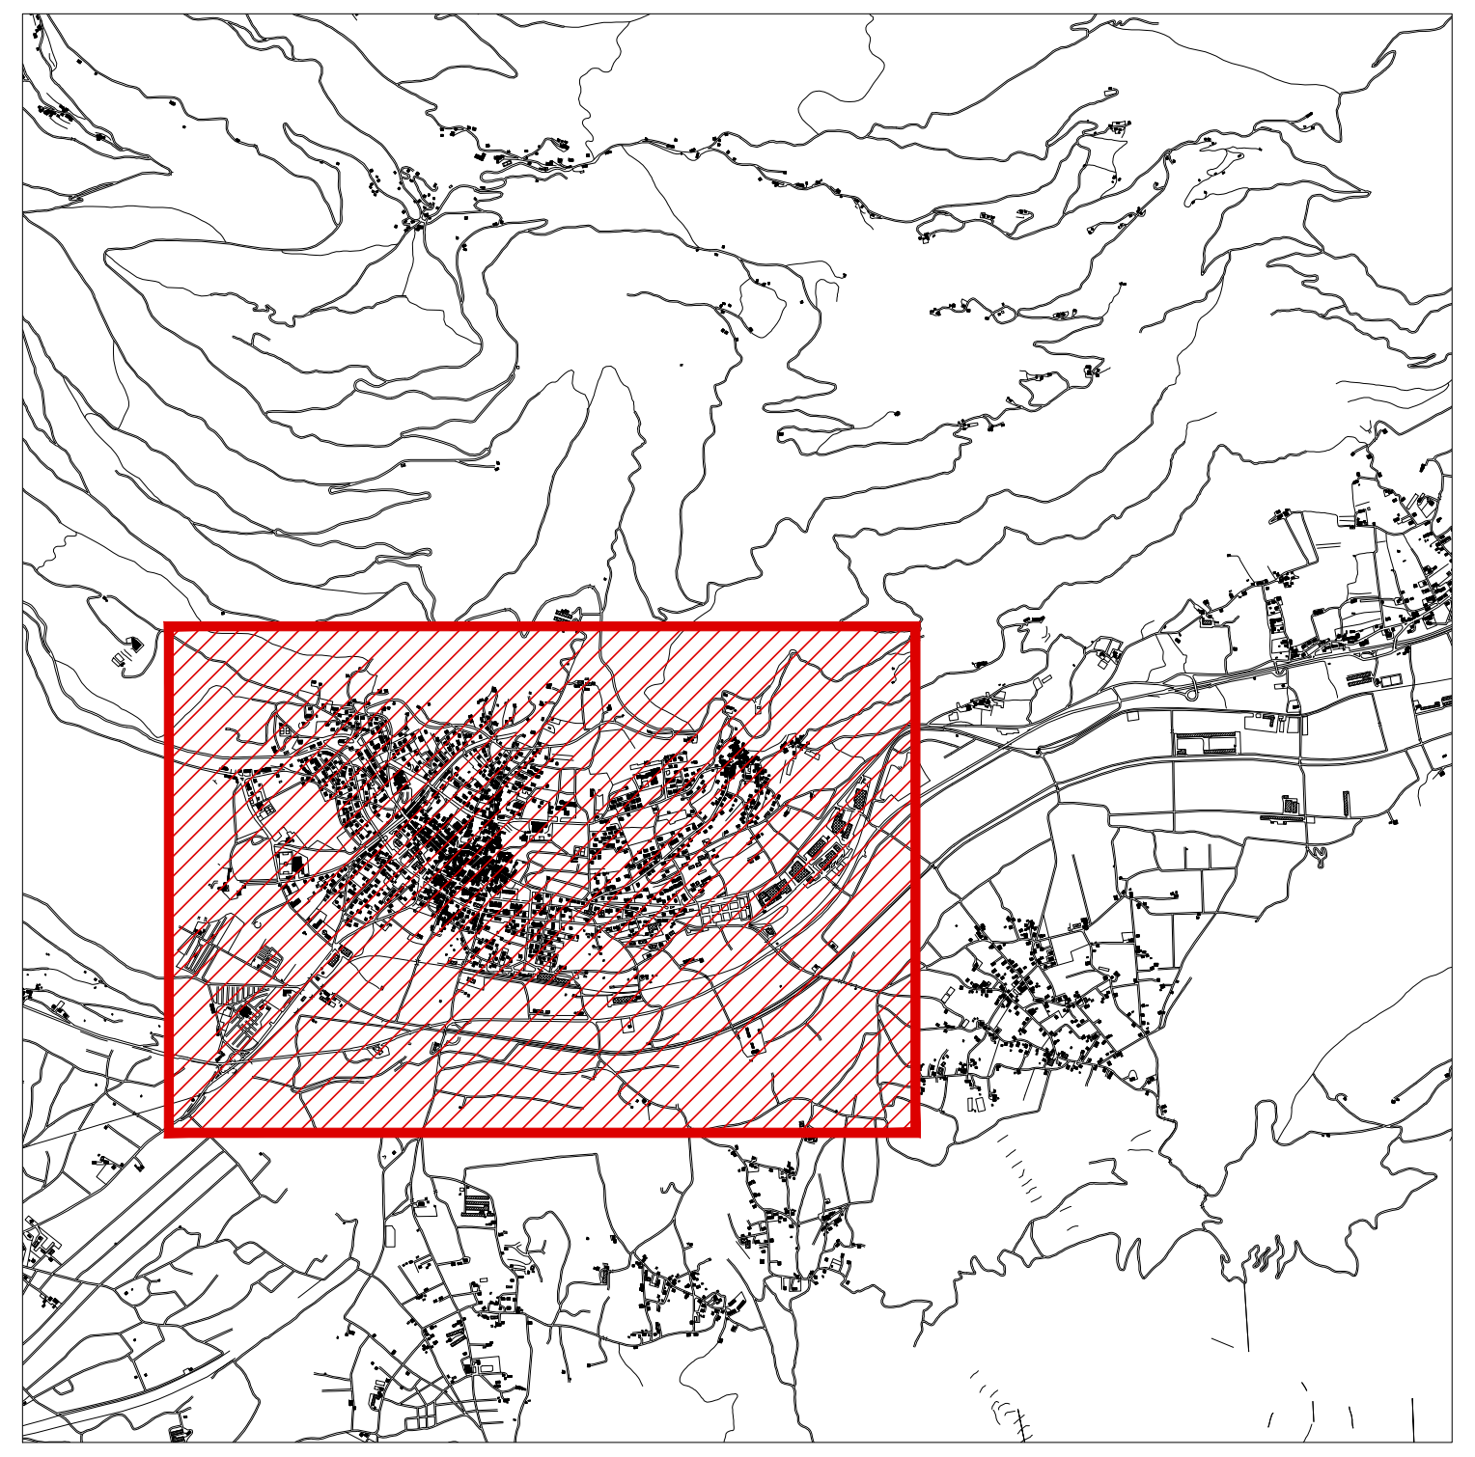

CLASSIFICAZIONE DELLE STRADE SECONDO UNI 11248:2012							
TIPO DI STRADA	DESCRIZIONE DEL TIPO DI STRADA	LIMITI DI VELOCITA' (Km/h)	CATEGORIA DI PROGETTO (flusso del traffico 100%) (Strade)	CATEGORIA DI PROGETTO (flusso del traffico 100%) (Aree di conflitto)	CATEGORIA DI ESERCIZIO (flusso del traffico < 50%) (Strade)	CATEGORIA DI ESERCIZIO (flusso del traffico < 50%) (Aree di conflitto)	RIF. N.
B	Strade extraurbane Principali	110	▬ ME4b	▬ ME3b	▪▪▪▪▪ ME5	▪▪▪▪▪ ME4b	①
C	Strade extraurbane secondarie (tipi C1 e C2)	70 - 90	▬ ME4b	▬ ME3b	▪▪▪▪▪ ME5	▪▪▪▪▪ ME4b	②
F	Strade locali extraurbane (tipi F1 e F2)	70 - 90	▬ ME4b	▬ ME3b	▪▪▪▪▪ ME5	▪▪▪▪▪ ME4b	③
F	Strade locali urbane	50	▬ ME5	▬ ME4b	▪▪▪▪▪ ME6	▪▪▪▪▪ ME5	④
Fbis	Itinerari ciclo - pedonali	Non dichiarato	▬ S4	▬ S3	▪▪▪▪▪ S5	▪▪▪▪▪ S4	⑤

COMUNE DI LEVICO TERME PROVINCIA DI TRENTO

OGGETTO:

PIANO REGOLATORE DELL'ILLUMINAZIONE COMUNE DI LEVICO TERME (TN)

COMMITTENTE:

COMUNE DI LEVICO TERME
Via Guglielmo Marconi, 6 38056 Levico Terme (TN)

PROGETTO:

PoliTecno Ingegneria Architettura
Studio Associato di Progettazione
di ing. Renzo Marchiori e arch. Raffaella Torboi
38065 Mori (TN) - viale Cesare Viesi, 30
tel. 0464.919115 - fax 0464.911854
sito: http://www.politecno.it - e-mail: info@politecno.it
partita I.V.A. 01712910221

IL TECNICO:

ORDINE DEGLI INGEGNERI DELLA PROV. DI TRENTO
dott. ing. RENZO MARCHIORI
ISCRIZIONE ALBO N° 1376

ELABORAZIONE GRAFICA:

InterTecno s.a.s.
InterTecno SERVIZI TECNICI
38065 Mori (TN) - viale Cesare Viesi, 30
tel. 0464.919115 - fax 0464.911854
sito: http://www.intertecno.com - e-mail: info@intertecno.com
partita I.V.A. 01839630223

PARTE D'OPERA:

P.R.I.C.

NUMERO ELABORATO	PROTOCOLLO	CODICE ELABORATO	REDATTO	CONTROLLATO	FORMATO
3.6.2A	121126	–	C.M.	R.M.	–
			SOSTITUISCE:	–	
			SOSTITUITO:	–	

DESCRIZIONE:

RILIEVO CLASSIFICAZIONE ILLUMINOTECNICA DI ESERCIZIO

SCALA 1:3000

DATA Dicembre 2013

E' vietata a termini di legge la riproduzione e la diffusione non autorizzata del presente elaborato di proprietà PoliTecno e InterTecno