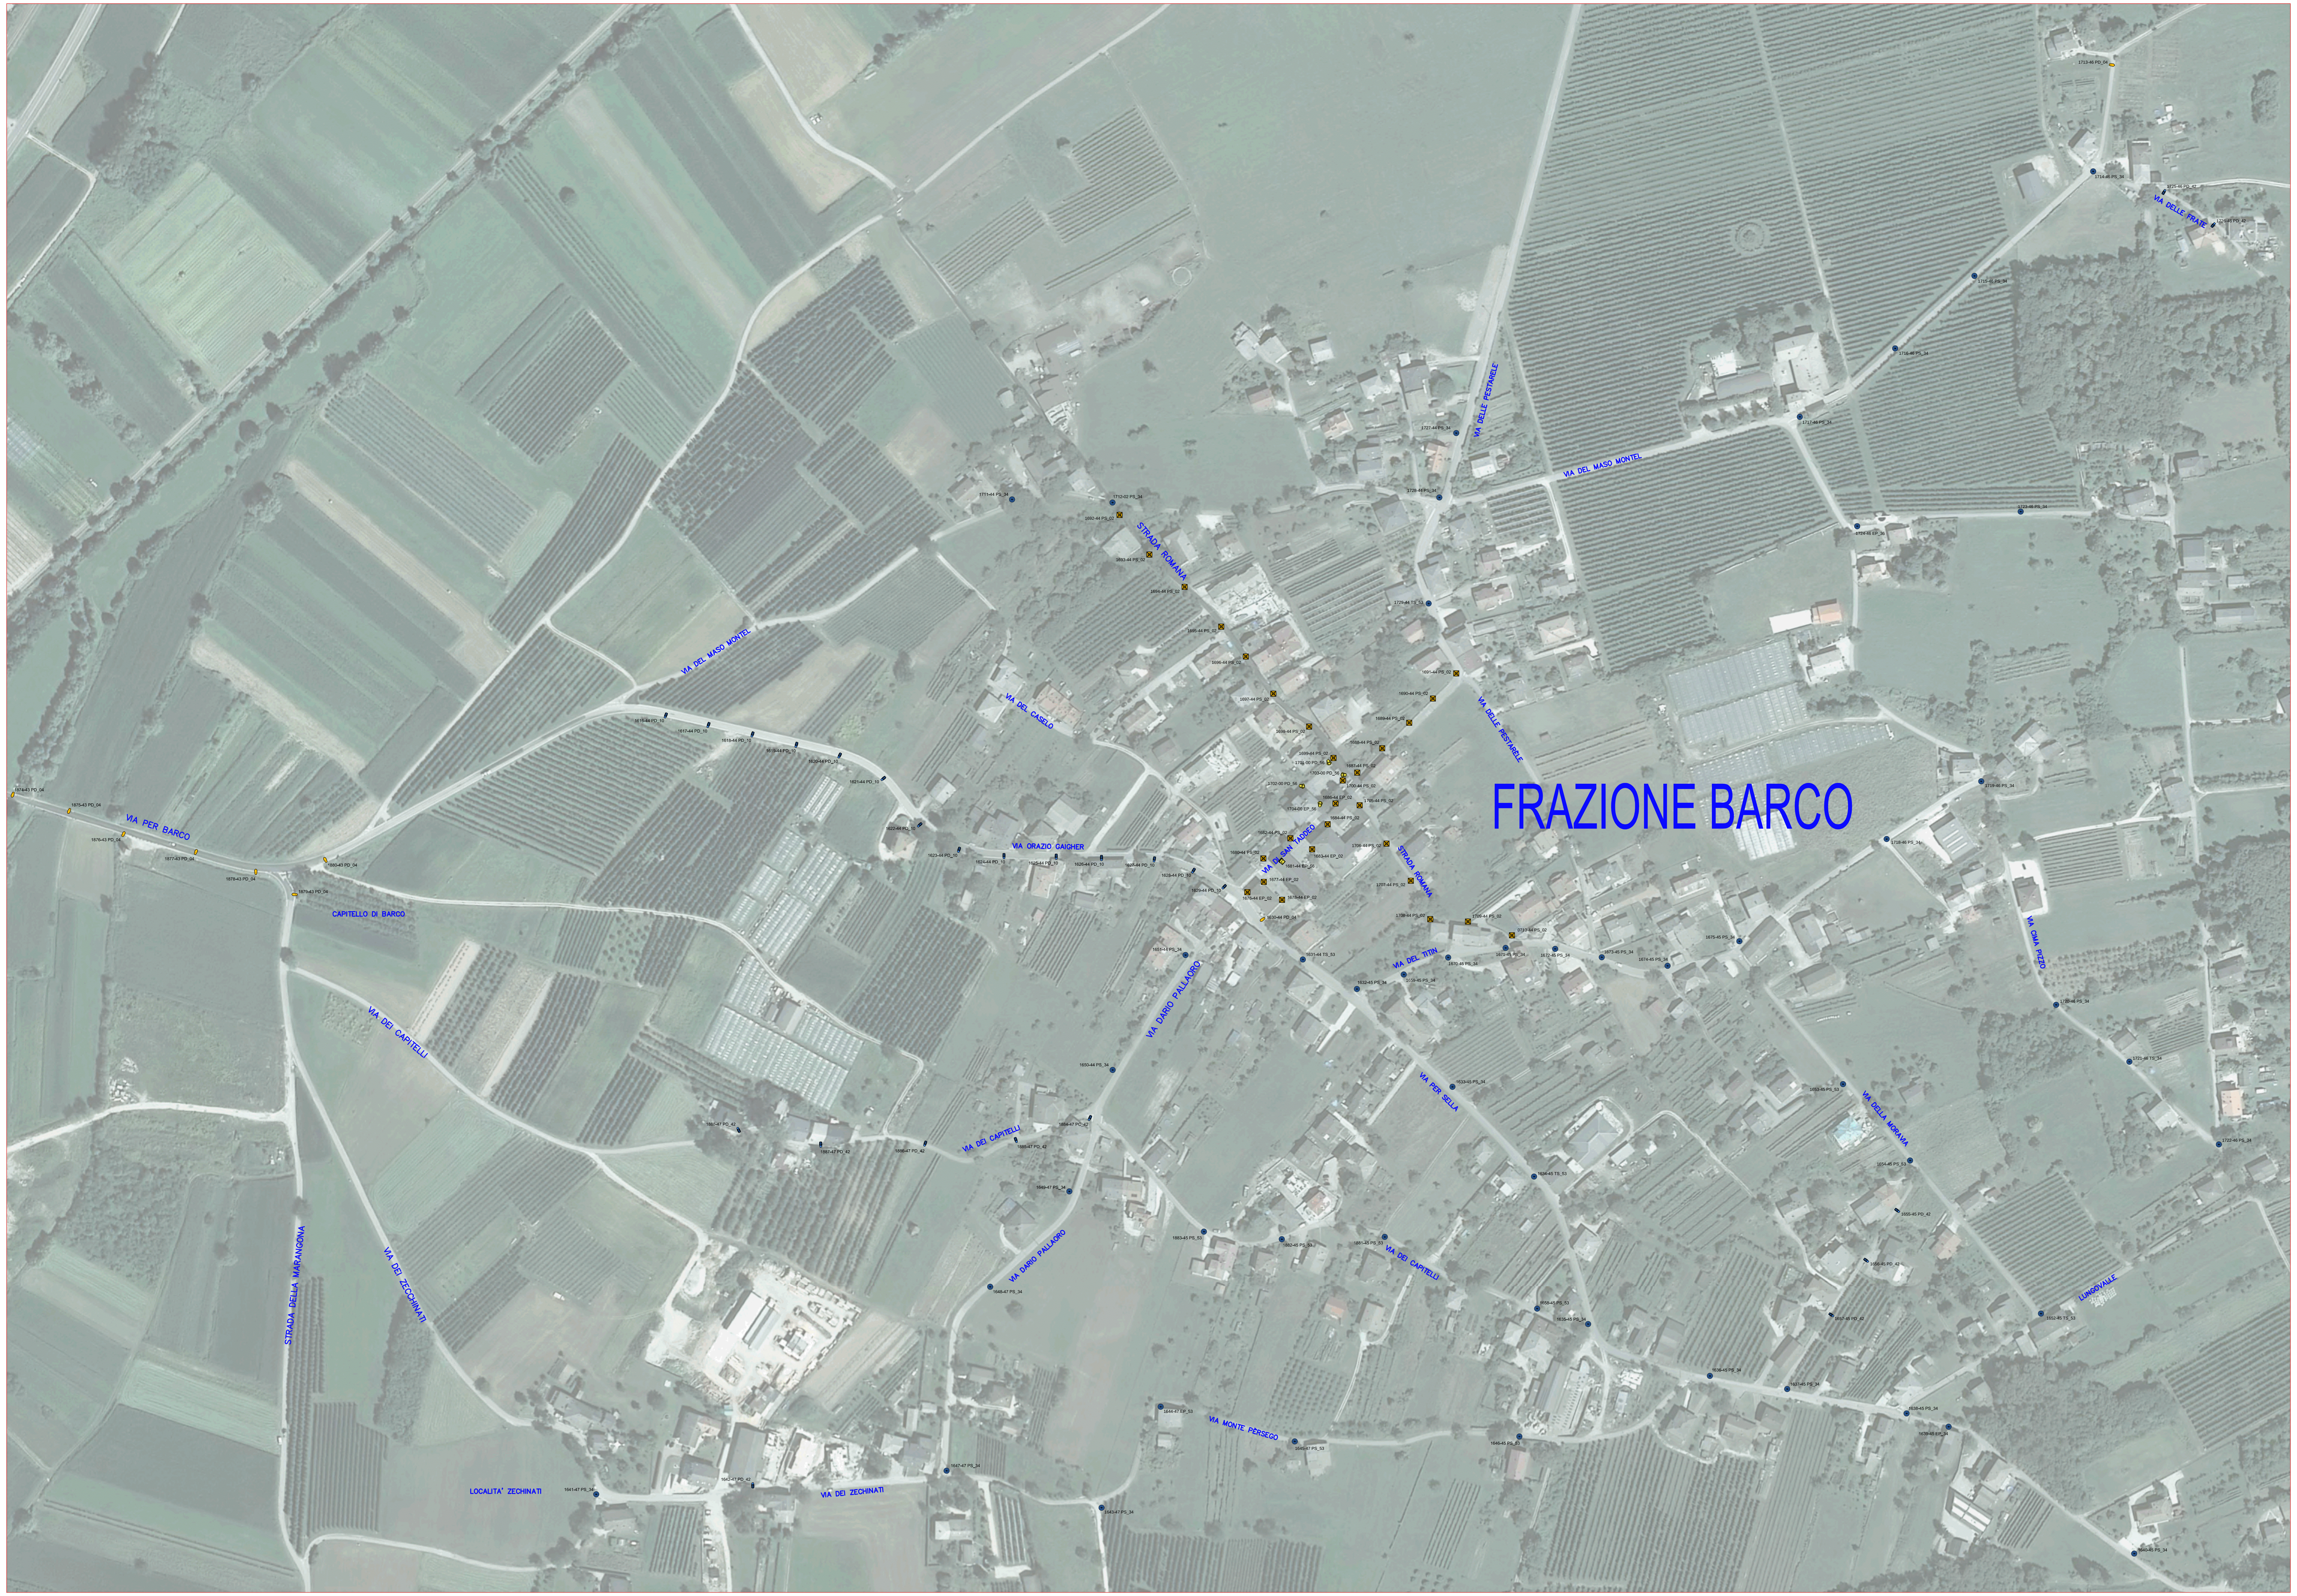
FRAZIONE BARCO
VIA PER BARCO
VIA DEL MASO MONTEL
VIA DEL CASELO
VIA ORAZIO GAIGHER
CAPITELLO DI BARCO
VIA DEI CAPITELLI
STRADA DELLA MARANGONA
VIA DEI ZECCHINATI
LOCALITA' ZECHINATI
VIA DEI ZECHINATI
VIA DARIO PALLAORO
VIA MONTE PERSEGO
VIA PER SELLA
VIA DEL TITIN
STRADA ROMANA
VIA DI SAN TADDEO
VIA DELLE PESTARELE
VIA DELLE FRATE
VIA DELLA MORAVIA
VIA CIMA PIZZO
LUNGOVALLE
1874-43 PD_04
1875-43 PD_04
1876-43 PD_04
1877-43 PD_04
1878-43 PD_04
1879-43 PD_04
1880-43 PD_04
1616-44 PD_10
1617-44 PD_10
1618-44 PD_10
1619-44 PD_10
1620-44 PD_10
1621-44 PD_10
1622-44 PD_10
1623-44 PD_10
1624-44 PD_10
1625-44 PD_10
1626-44 PD_10
1627-44 PD_10
1628-44 PD_10
1629-44 PD_10
1630-44 PD_04
1711-44 PS_34
1712-02 PS_34
1713-46 PD_04
1714-46 PS_34
1715-46 PS_34
1716-46 PS_34
1717-46 PS_34
1718-46 PS_34
1719-46 PS_34
1720-46 PS_34
1721-46 TS_34
1722-46 PS_34
1723-46 PS_34
1724-46 EP_36
1725-46 PD_42
1726-46 PD_42
1727-44 PS_34
1728-44 PS_34
1729-44 TS_53
1692-44 PS_02
1693-44 PS_02
1694-44 PS_02
1695-44 PS_02
1696-44 PS_02
1697-44 PS_02
1698-44 PS_02
1699-44 PS_02
1700-44 PS_02
1701-00 PD_56
1702-00 PD_56
1703-00 PD_56
1704-00 EP_56
1705-44 PS_02
1706-44 PS_02
1707-44 PS_02
1708-44 PS_02
1709-44 PS_02
0710-44 PS_02
1691-44 PS_02
1690-44 PS_02
1689-44 PS_02
1688-44 PS_02
1687-44 PS_02
1686-44 EP_02
1684-44 PS_02
1683-44 EP_02
1682-44 PS_02
1681-44 EP_56
1680-44 PS_02
1678-44 EP_02
1677-44 EP_02
1676-44 EP_02
1631-44 TS_53
1632-45 PS_34
1633-45 PS_34
1634-45 TS_53
1635-45 PS_34
1636-45 PS_34
1637-45 PS_34
1638-45 PS_34
1639-45 EP_34
1640-45 PS_34
1641-47 PS_34
1642-47 PD_42
1643-47 PS_34
1644-47 EP_53
1645-47 PS_53
1646-45 PS_53
1647-47 PS_34
1648-47 PS_34
1649-47 PS_34
1650-44 PS_34
1651-44 PS_34
1652-45 TS_53
1653-45 PS_53
1654-45 PS_53
1655-45 PD_42
1656-45 PD_42
1657-45 PD_42
1658-45 PS_53
1659-45 PS_34
1670-45 PS_34
1671-45 PS_34
1672-45 PS_34
1673-45 PS_34
1674-45 PS_34
1675-45 PS_34
1881-45 PS_53
1882-45 PS_53
1883-45 PS_53
1884-47 PC_42
1885-47 PD_42
1886-47 PD_42
1887-47 PD_42
1888-47 PD_42

CLASSIFICAZIONE APPARECCHI

ID	Id_A	Simbolo	Tipo Apparecchi	ID	Id_A	Simbolo	Tipo Apparecchi
1	STA	⬯	Stradale Classe A	10	ARC	△	Artistico Classe C
2	STC	▮	Stradale Classe C	11	ARE	⊠	Artistico Privo di Ottica (Classe E)
3	STE	◎	Stradale non Classificato E	12	PRA	▭	Proiettore Asimmetrico (ClasseA)
4	TCA	⊡	Tecnico Classe A	13	PRG	⊂	Proiettore Simmetrico Generico
5	TCB	⊡	Tecnico Classe B	14	IND	▦	Incasso a Terreno/Pavimento (D)
6	TCC	▚	Tecnico Classe C	15	GLC	◉	Globo con Ottica (Classe C)
7	TCE	-	Tecnico Privo di Ottica (Classe E)	16	GLE	⊙	Globo in Genere (Classe E)
8	ARA	⊠	Artistico Classe A	17	RES	⬠	Apparecchi ad uso residenziale
9	ARB	△	Artistico Classe B	18	ALT	-	Altro non Catalogato

TIPO STRUTTURE

ID	Id_S	Descrizione
1	PD	Palo Dritto
2	PC	Palo Incurvato
3	PS	Palo + Sbraccio
4	PM	Palo + n. Sbracci
5	PR	Paletto (<1,5m)
6	EG	Esterno Generico
7	EP	Esterno Parete
8	ES	Sottogronda
9	TF	Torre Faro
10	MP	Mensola Parete
11	TS	Tesata
12	IP	Incasso Parete
13	IT	Incasso Terra
14	AL	Altro NC

TIPO LAMPADE

Colore	Tipo di Sorgente	Potenza (Watt)
●	Sodio Alta Pressione (SAP)	70W
●	Sodio Alta Pressione (SAP)	100W
●	Sodio Alta Pressione (SAP)	150W
●	Sodio Alta Pressione (SAP)	250W
●	Vapori di Mercurio (MBF)	125W
●	Vapori di Mercurio (MBF)	80W
●	Lampada a Led (LED)	40W
●	Fluorescente (FLU)	20W
●	Alogenuri Metallici (JM)	70W
●	Alogenuri Metallici (JM)	90W
●	Alogenuri Metallici (JM)	100W
●	Alogenuri Metallici (JM)	150W
●	Alogenuri Metallici (JM)	250W
●	Alogenuri Metallici (JM)	400W
●	Alogenuri Metallici (JM)	2000W

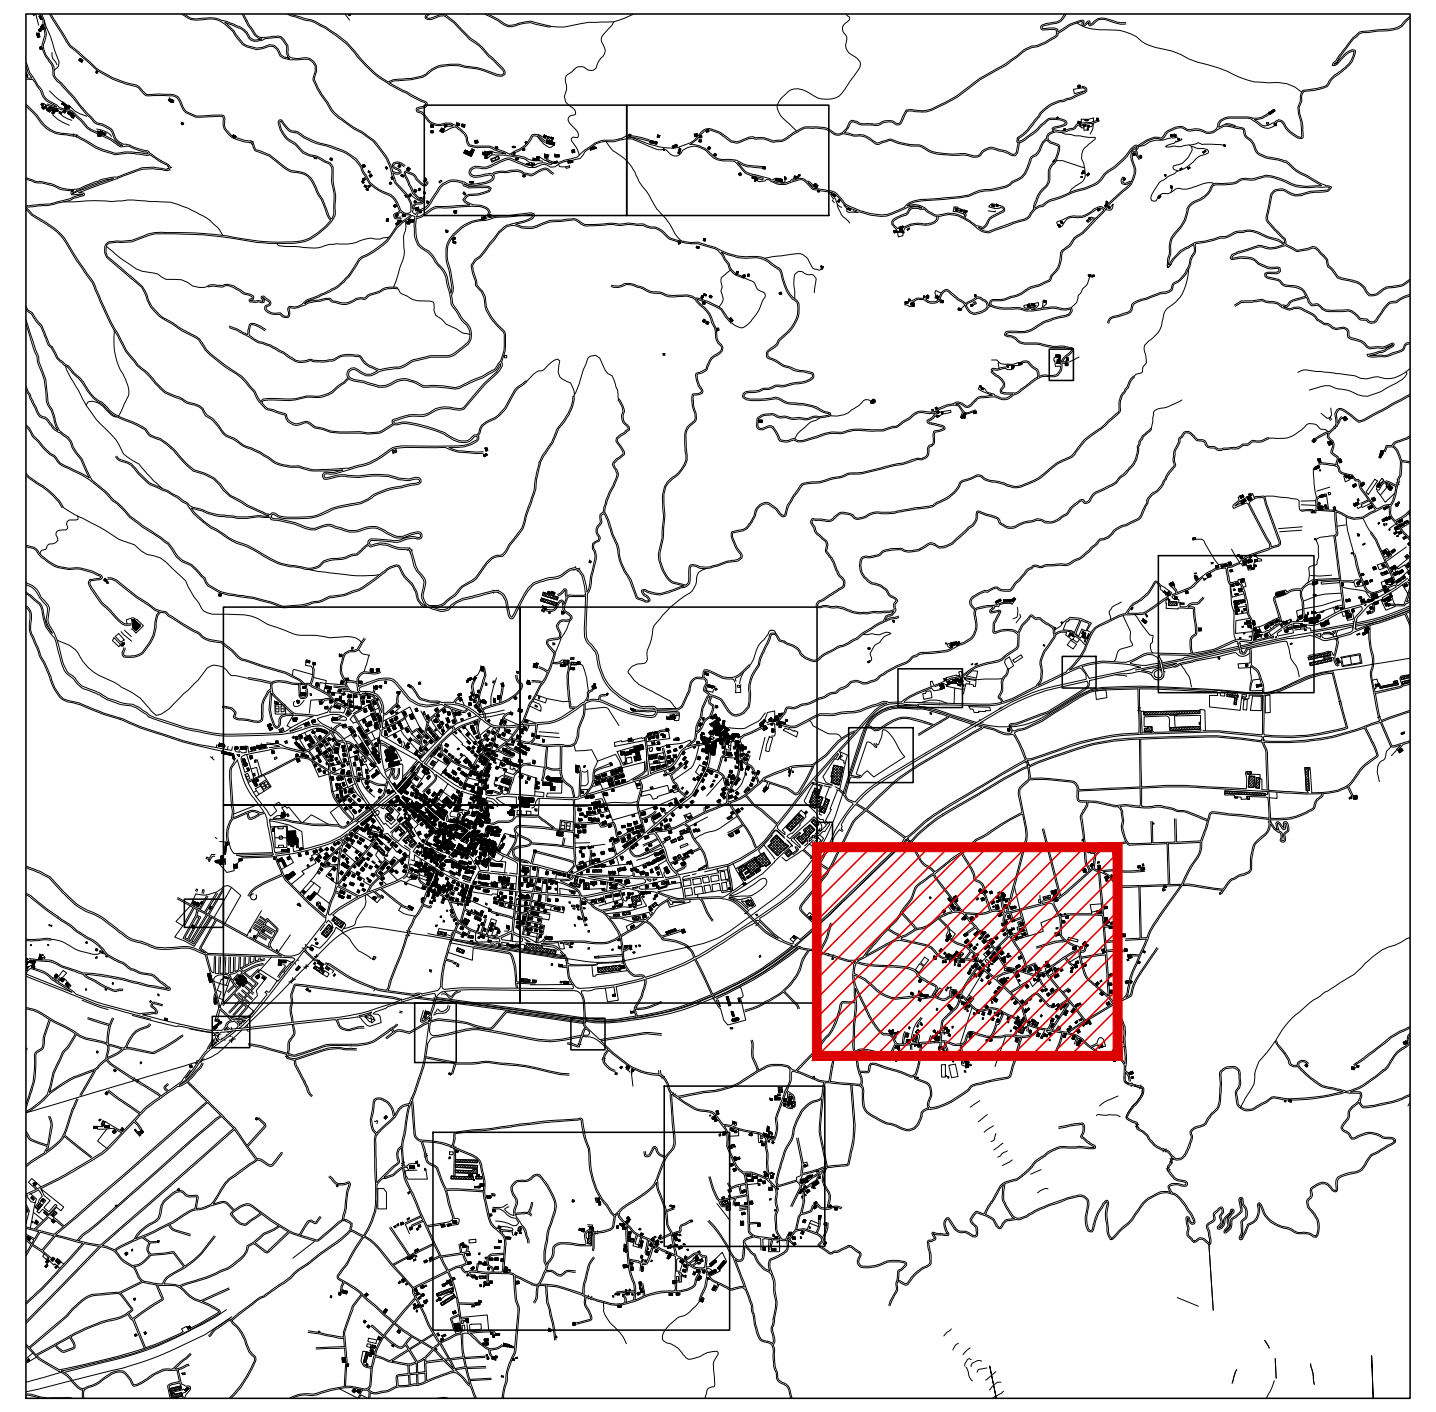

CLASSIFICAZIONE APPARECCHI

ID	Marca e Modello	Foto	ID	Marca e Modello	Foto	ID	Marca e Modello	Foto	ID	Marca e Modello	Foto
01	AEC - ECOLO BR	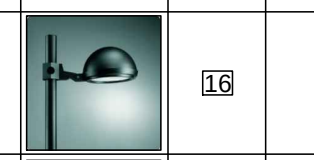	16	NERI - SQ212 A	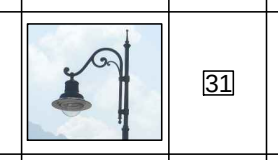	31	GLOBO DIFFUSORE - DISANO	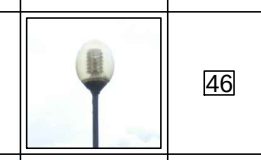	46	-	
02	AEC - GOBLET	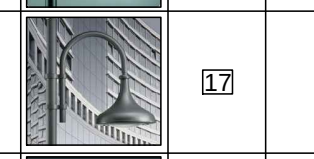	17	NERI - SQ310 A	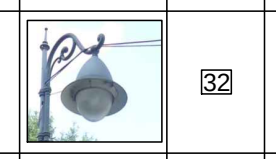	32	STRADALE - DISANO		47	PHILIPS - MILE WIDE	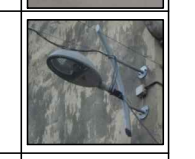
03	AEC - KAOS		18	SITECO - SQ100		33	-	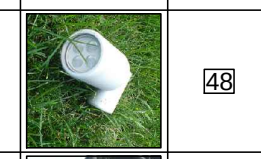	48	-	
04	AEC - LUNOIDE VP	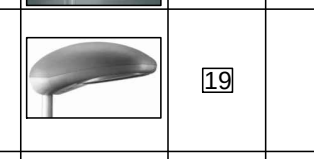	19	SBP - LYRA	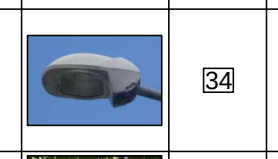	34	-		49	MARTINI - SLIM 125	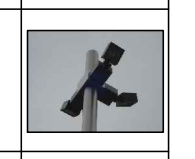
05	AEC - REVELAMPE LL 35 VP	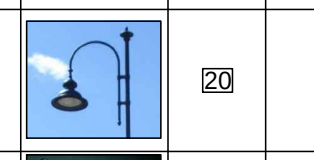	20	GLOBI - NERI		35	STRADALE - DISANO		50	MARTINI - SLIM 125	
06	AEC - REVELAMPE LL 35		21	-		36	STRADALE - ZERBETTO		51	FARO - SBP	
07	AEC - REVELAMPE LR 55		22	AEG - KOFFER 100		37	ARREDO URBANO - GUZZINI		52	AEC - EVOLUTA C	
08	DISANO - BRALLO		23	-	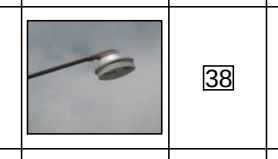	38	STRADALE - SIEMENS		53	-	
09	DISANO - MINITONALE	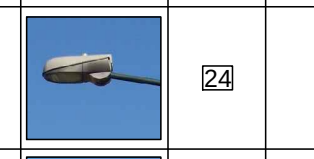	24	STRADALE - DISANO		39	-		54	GLOBO - MARECO	
10	DISANO - SEMPIONE		25	ARREDO URBANO - NERI		40	-	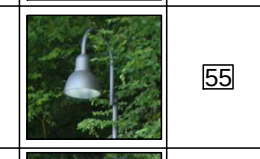	55	DISANO - 1125 LAMPO	
11	DISANO - STARLED POWER		26	-	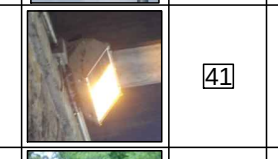	41	GLOBO - DISANO	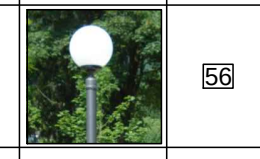	56	PROIETTORE GENERICO	
12	DISANO - ELFO ESALED	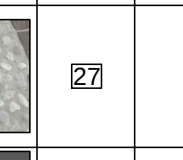	27	DISANO - GLOBO DIFFUSORE		42	STRADALE - DISANO	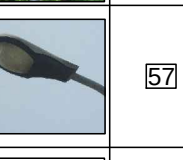	57	IPA - LAMPARA	
13	DISANO - MINISTELVIO	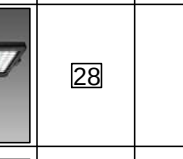	28	ARREDO URBANO - SITECO	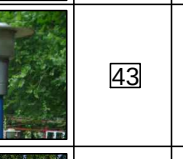	43	DISANO - SIENA		58	PROIETTORE ASSIMMETRICO	
14	EWO - SM03	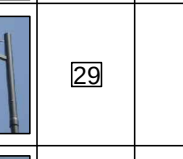	29	GLOBO - DISANO	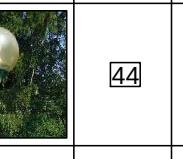	44	GLOBI - MARECO	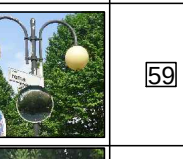	59	PROIETTORE SIMMETRICO	
15	EWO - SM03 675	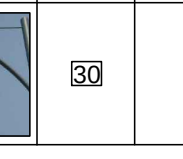	30	GLOBI - MARECO	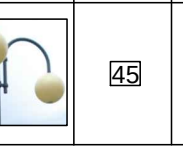	45	GLOBO - GUZZINI				

COMUNE DI LEVICO TERME **PROVINCIA DI TRENTO**

OGGETTO:

PIANO REGOLATORE DELL'ILLUMINAZIONE COMUNE DI LEVICO TERME (TN)

COMMITTENTE:

COMUNE DI LEVICO TERME
Via Guglielmo Marconi, 6 38056 Levico Terme (TN)

PROGETTO:

PoliTecno Ingegneria Architettura
Studio Associato di Progettazione
di ing. Renzo Marchiori e arch. Raffaella Torboi
38065 Mori (TN) - viale Cesare Viesi, 30
tel. 0464.919115 - fax 0464.911854
sito: http://www.politecno.it - e-mail: info@politecno.it
partita I.V.A. 01712910221

IL TECNICO:
ORDINE DEGLI INGEGNERI DELLA PROV. DI TRENTO
dott. ing. RENZO MARCHIORI
ISCRIZIONE ALBO N° 1376

ELABORAZIONE GRAFICA:
InterTecno s.a.s.
InterTecno SERVIZI TECNICI
38065 Mori (TN) - viale Cesare Viesi, 30
tel. 0464.919115 - fax 0464.911854
sito: http://www.intertecno.com - e-mail: info@intertecno.com
partita I.V.A. 01839630223

PARTE D'OPERA:

P.R.I.C.

NUMERO ELABORATO	PROTOCOLLO	CODICE ELABORATO		REDATTO	CONTROLLATO	FORMATO
3.1.E	121126	-		C.M.	R.M.	-
			SOSTITUISCE:	-		
			SOSTITUITO:	-		

DESCRIZIONE:
RILIEVO APPARECCHI SORGENTI E CLASSIFICAZIONE

SCALA
1:1250

DATA
Dicembre 2013

E' vietata a termini di legge la riproduzione e la diffusione non autorizzata del presente elaborato di proprietà PoliTecno e InterTecno