



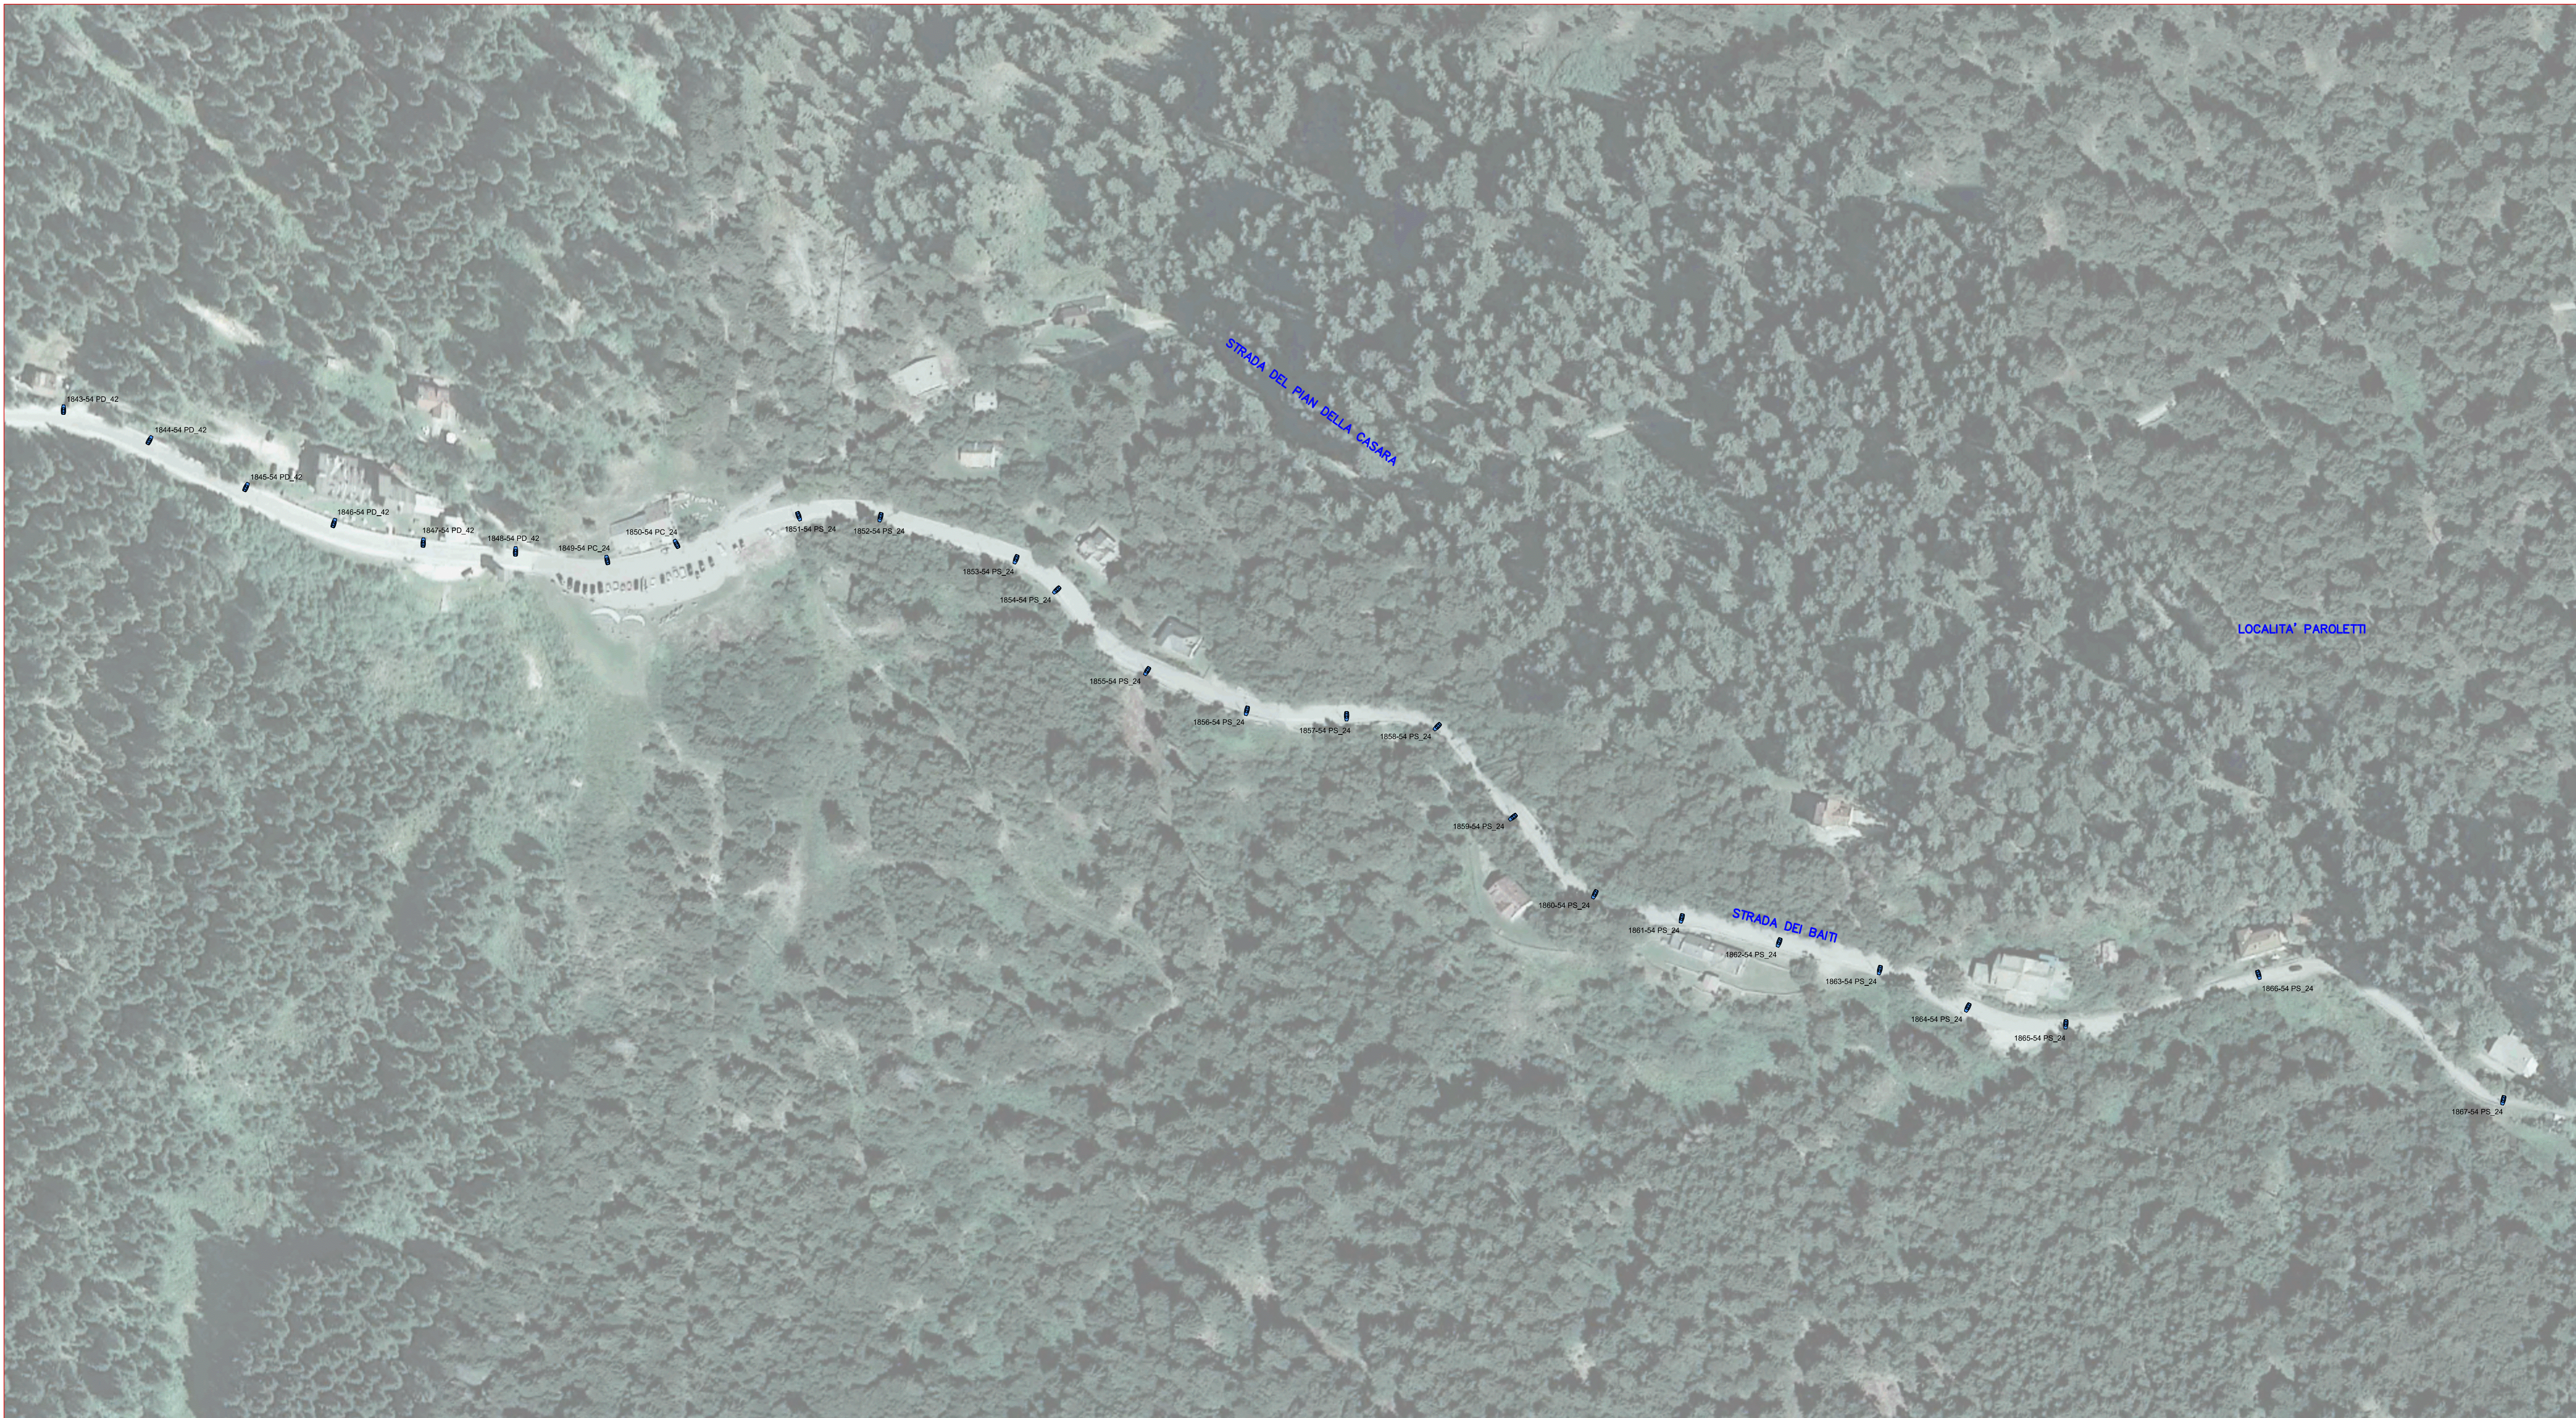

TIPO LAMPADE		
Colore	Tipo di Sorgente	Potenza (Watt)
	Sodio Alta Pressione (SAP)	70W
	Sodio Alta Pressione (SAP)	100W
	Sodio Alta Pressione (SAP)	150W
	Sodio Alta Pressione (SAP)	250W
	Vapori di Mercurio (MBF)	125W
	Vapori di Mercurio (MBF)	80W
	Lampada a Led (LED)	40W
	Fluorescente (FLU)	20W
	Allogeni Metallici (JM)	70W
	Allogeni Metallici (JM)	90W
	Allogeni Metallici (JM)	100W
	Allogeni Metallici (JM)	150W
	Allogeni Metallici (JM)	250W
	Allogeni Metallici (JM)	400W
	Allogeni Metallici (JM)	2000W

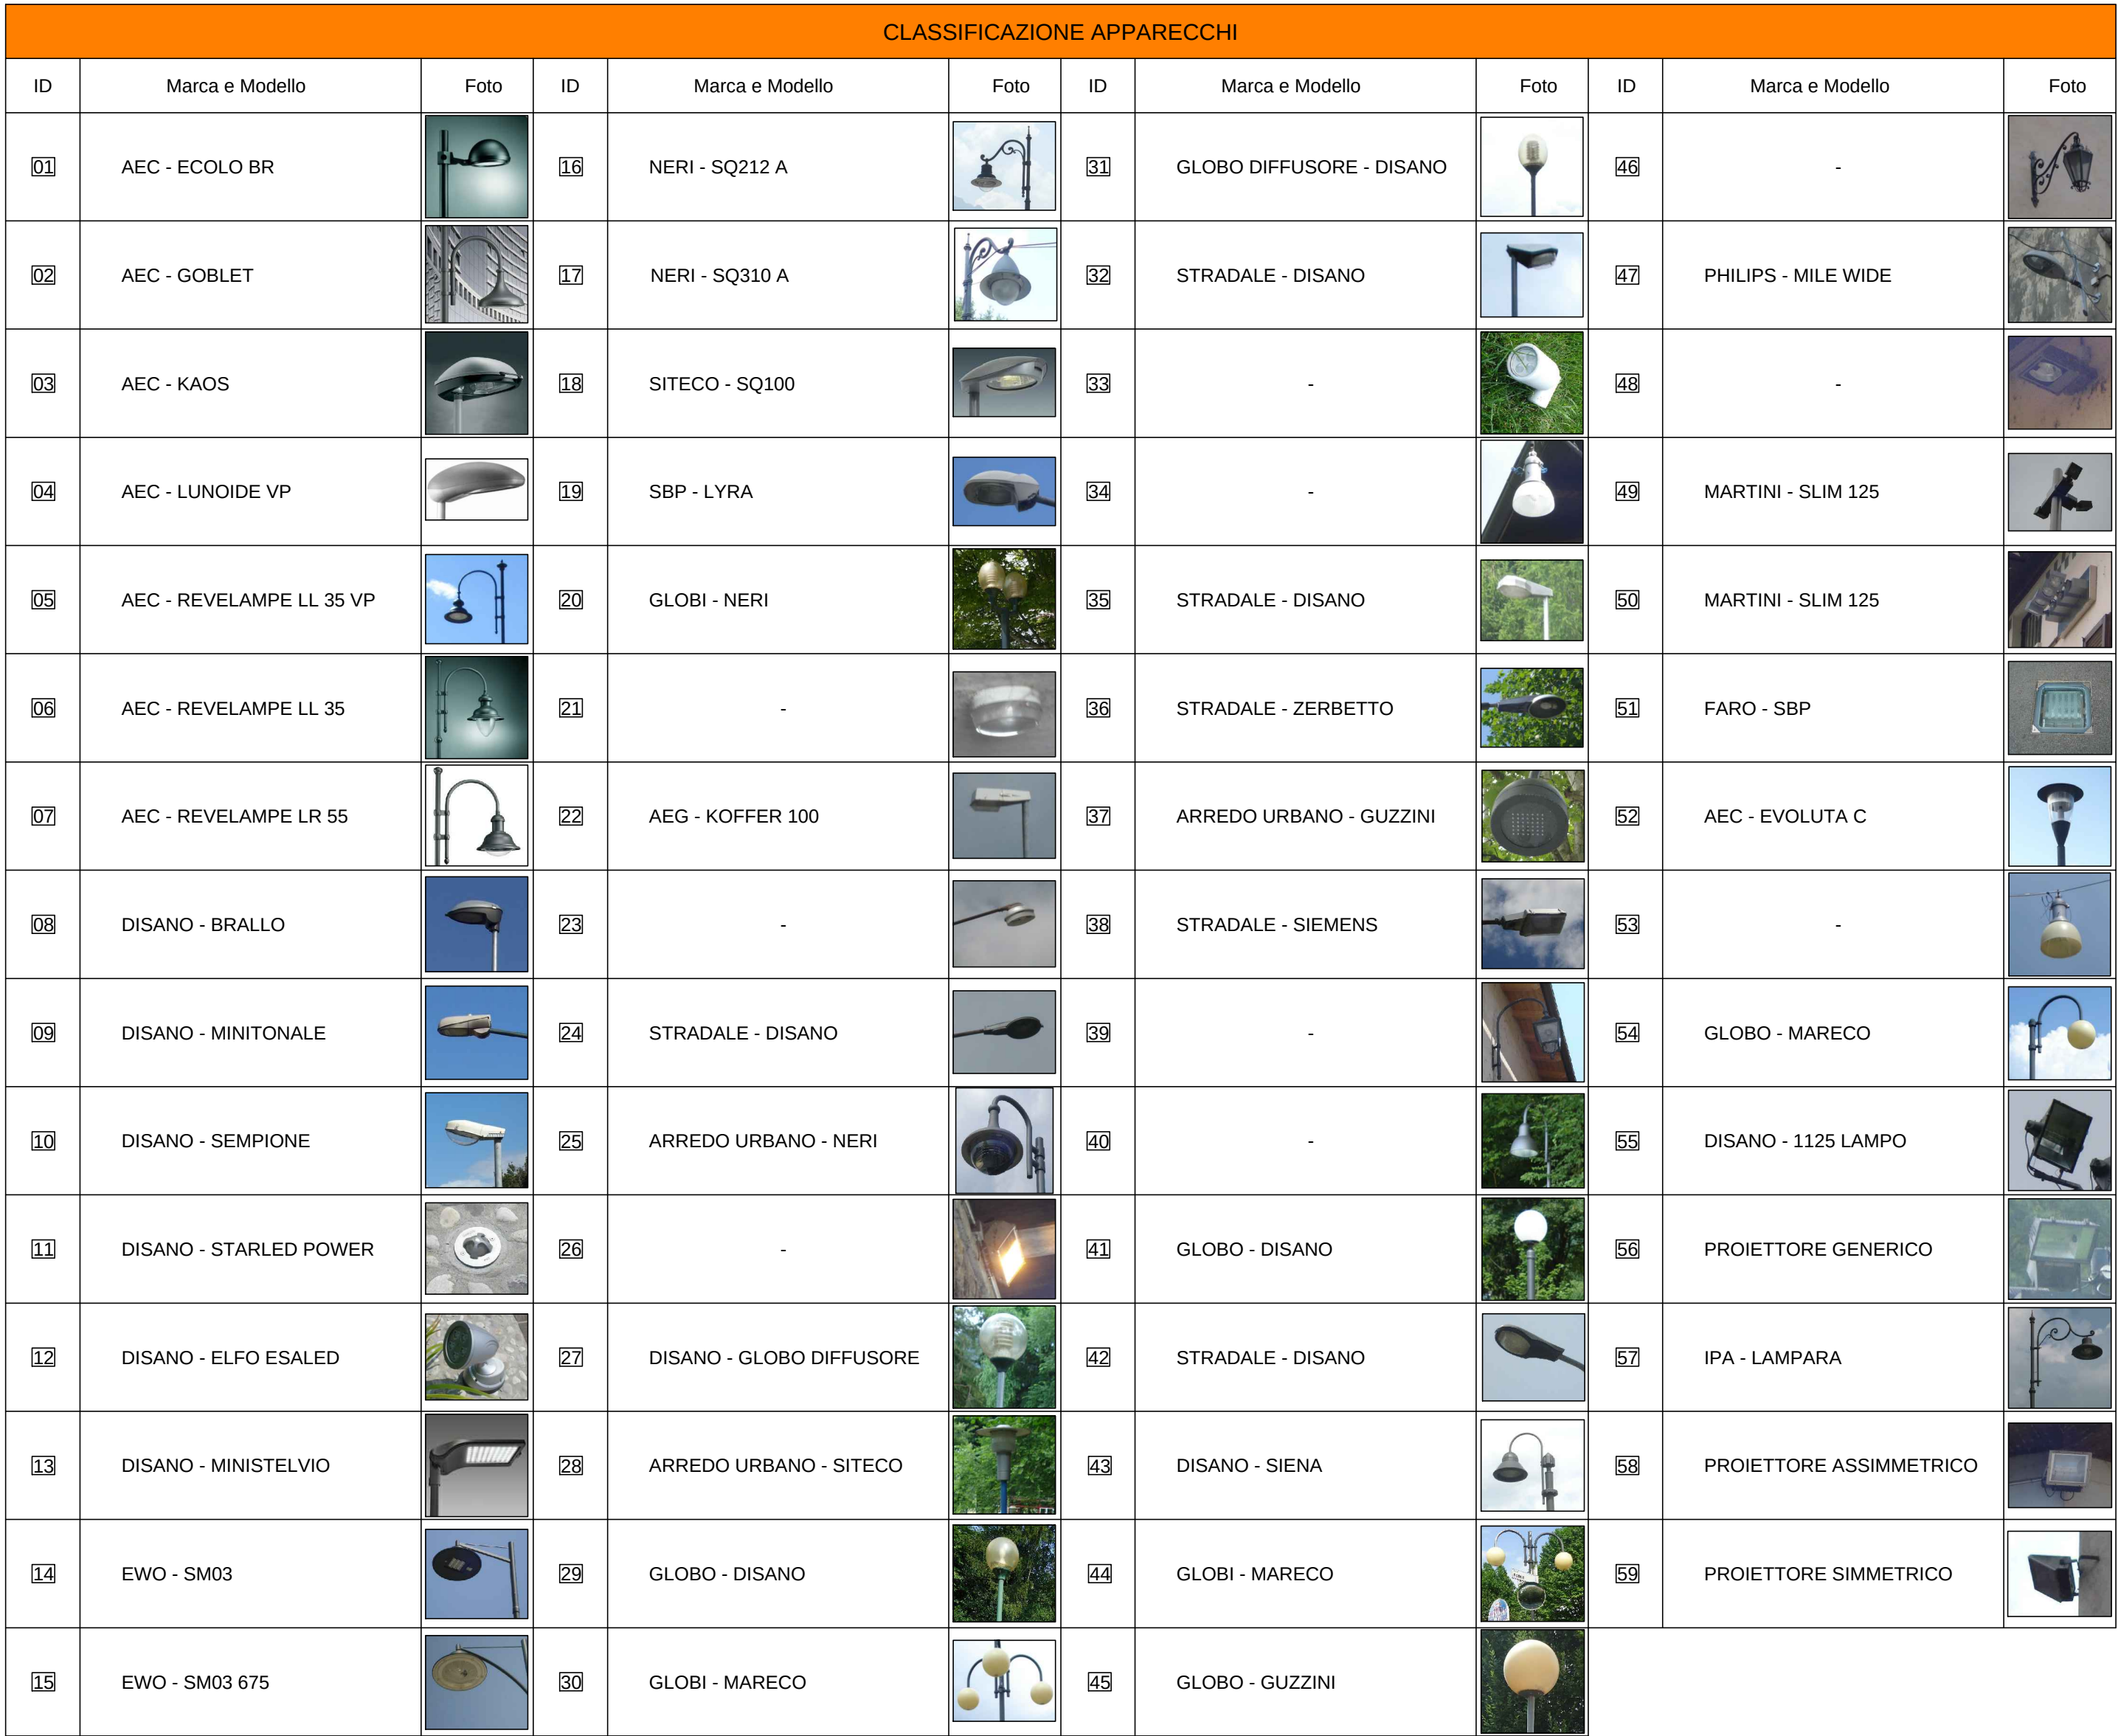

COMUNE DI LEVICO TERME PROVINCIA DI TRENTO					
SOGGETTO:					
PIANO REGOLATORE DELL'ILLUMINAZIONE COMUNE DI LEVICO TERME (TN)					
COMMITTENTE:					
COMUNE DI LEVICO TERME Via Guglielmo Marconi, 6 38056 Levico Terme (TN)					
PROGETTO:				IL TECNICO:	
Ing. Renzo Marchiori Studio Associato di Progettazione di Ing. Renzo Marchiori e arch. Raffaella Toroli via G. Cesare 117/A - 38056 Levico Terme (TN) tel. 0461 819111 - fax 0461 819108 e-mail: renzo@ingmarchiori.it partito I.P.A. 070903023				ORDINE DEGLI INGEGNERI DELLA PROV. DI TRENTO dot. ing. RENZO MARCHIORI ISCRIZIONE ALBO N° 1316	
ELABORAZIONE: GRAFICA:					
Interferco s.a.s. 38056 Marò (TN) - viale Cesare 116/A, 31 tel. 0461 819111 - fax 0461 819108 info: info@interferco.com - e-mail: info@interferco.com partito I.P.A. 070903023					
PRATICA D'OPERA:					
P.R.I.C.					
NOME ELABORATO		PROTOCOLLO		CODICE ELABORATO	
3.1.H		121126		-	
REDATTO		CONTROLLATO		FIRMATO	
SOTTOSCRITTO		SOTTOSCRITTO		SOTTOSCRITTO	
DATA				SCALA	
RELIEVO APPARECCHI SORGENTI E CLASSIFICAZIONE				1:1250	
DATA				Dicembre 2013	
L'..... è fornito di termini di legge di riproduzione e di diffusione non autorizzata dal presente elaborato di progetto. P.R.I.C. e Interferco					