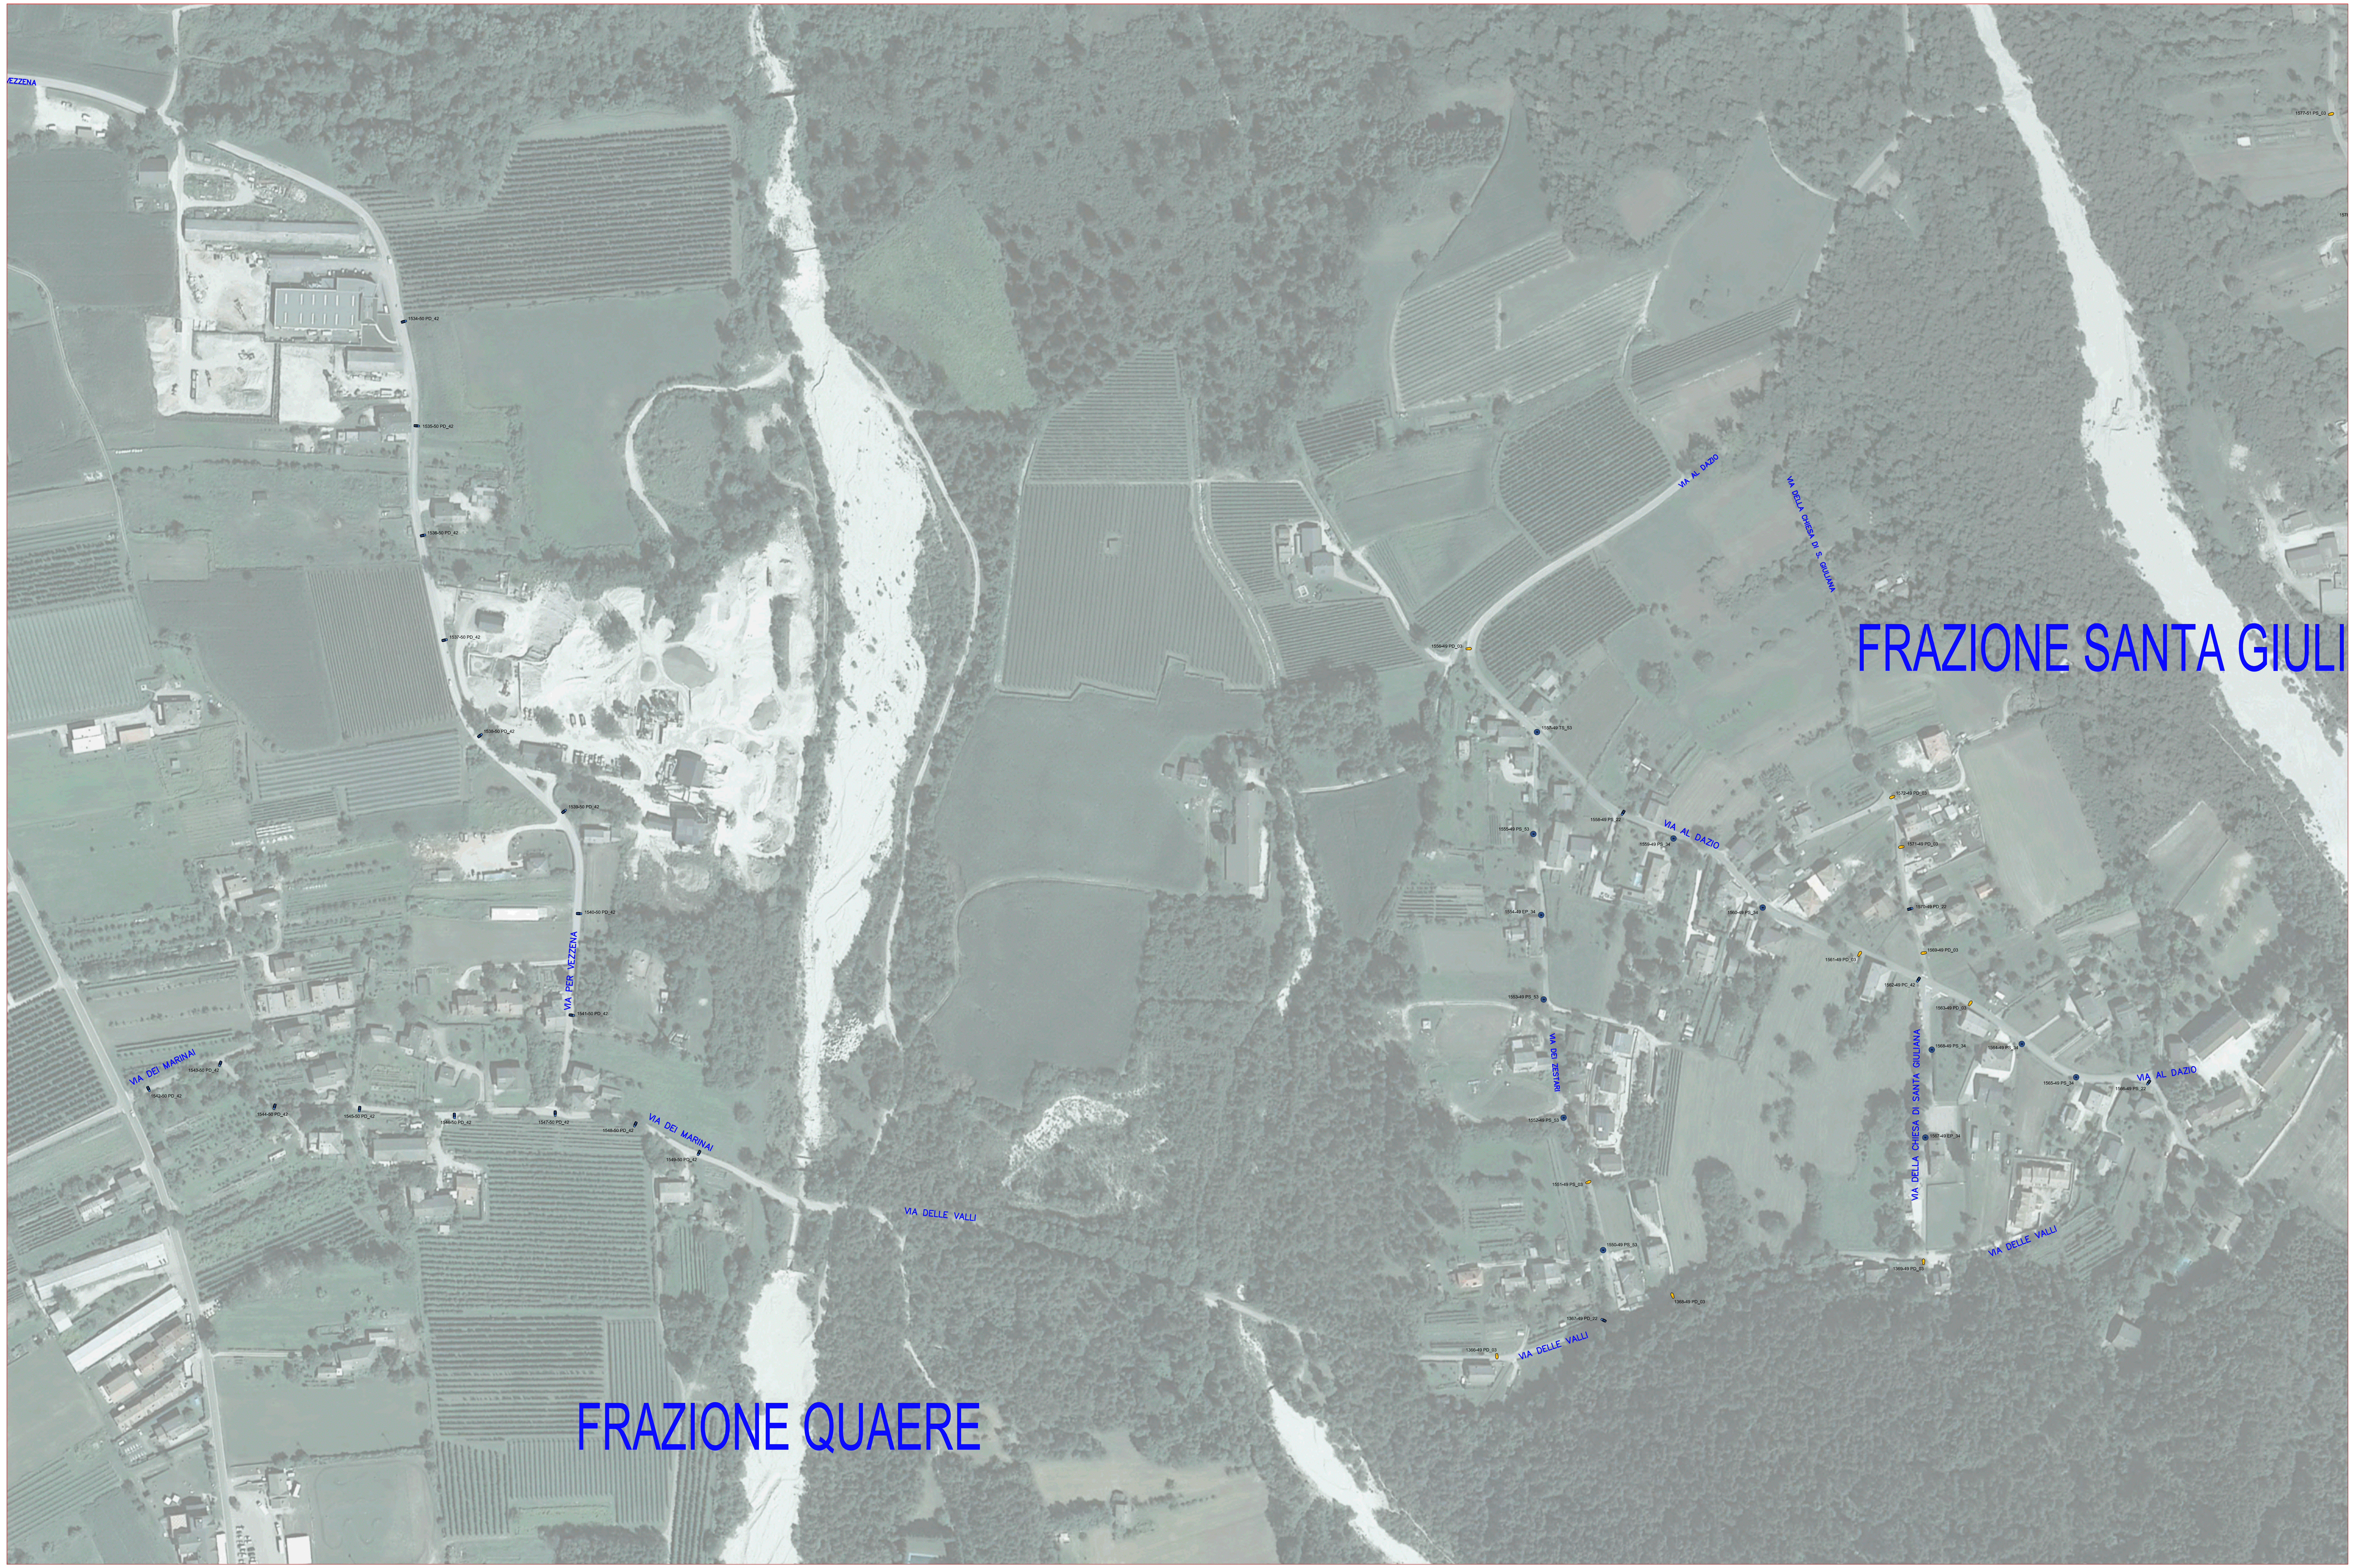
VEZZENA
1534-50 PD_42
1535-50 PD_42
1536-50 PD_42
1537-50 PD_42
1538-50 PD_42
1539-50 PD_42
1540-50 PD_42
VIA PER VEZZENA
1541-50 PD_42
VIA DEI MARINAI
1543-50 PD_42
1542-50 PD_42
1544-50 PD_42
1545-50 PD_42
1546-50 PD_42
1547-50 PD_42
1548-50 PD_42
VIA DEI MARINAI
1549-50 PD_42
VIA DELLE VALLI
FRAZIONE QUAERE
VIA AL DAZIO
VIA DELLA CHIESA DI S. GIULIANA
1556-49 PD_03
FRAZIONE SANTA GIULI
1577-51 PS_03
1557-49 TS_53
1558-49 PS_22
1555-49 PS_53
1559-49 PS_34
VIA AL DAZIO
1572-49 PD_03
1571-49 PD_03
1570-49 PD_22
1560-49 PS_34
1554-49 EP_34
1561-49 PD_03
1569-49 PD_03
1562-49 PC_42
1553-49 PS_53
1563-49 PD_03
VIA DEI ZESTARI
1568-49 PS_34
1564-49 PS_34
1565-49 PS_34
VIA AL DAZIO
1566-49 PS_22
1552-49 PS_53
1567-49 EP_34
VIA DELLA CHIESA DI SANTA GIULIANA
1551-49 PS_03
1550-49 PS_53
1369-49 PD_03
VIA DELLE VALLI
1368-49 PD_03
1367-49 PD_22
1366-49 PD_03
VIA DELLE VALLI

CLASSIFICAZIONE APPARECCHI

ID	Id_A	Simbolo	Tipo Apparecchi	ID	Id_A	Simbolo	Tipo Apparecchi
1	STA	⬯	Stradale Classe A	10	ARC	△	Artistico Classe C
2	STC	▯	Stradale Classe C	11	ARE	☒	Artistico Privo di Ottica (Classe E)
3	STE	◎	Stradale non Classificato E	12	PRA	▭	Proiettore Asimmetrico (ClasseA)
4	TCA	◙	Tecnico Classe A	13	PRG	⊃	Proiettore Simmetrico Generico
5	TCB	⊡	Tecnico Classe B	14	IND	▤	Incasso a Terreno/Pavimento (D)
6	TCC	▚	Tecnico Classe C	15	GLC	◉	Globo con Ottica (Classe C)
7	TCE	-	Tecnico Privo di Ottica (Classe E)	16	GLE	⊙	Globo in Genere (Classe E)
8	ARA	⊠	Artistico Classe A	17	RES	⬠	Apparecchi ad uso residenziale
9	ARB	◬	Artistico Classe B	18	ALT	-	Altro non Catalogato

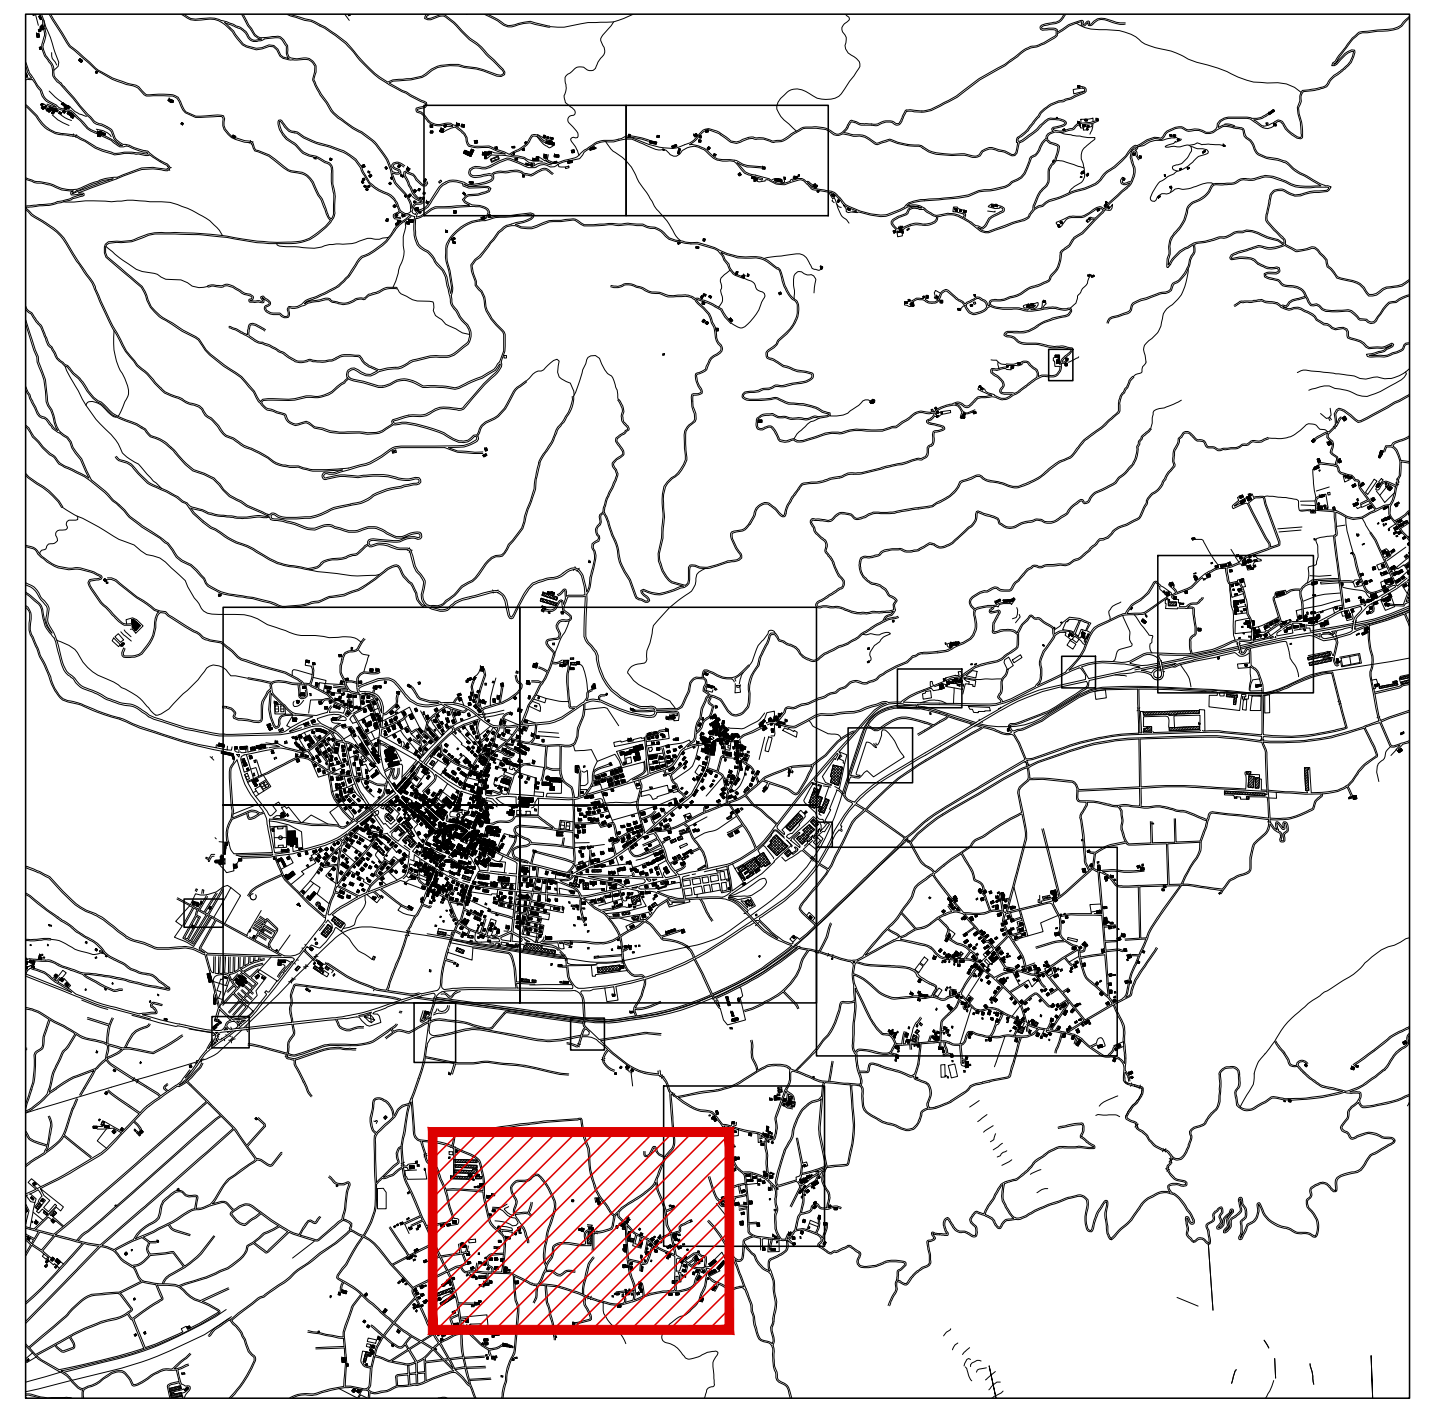

TIPO STRUTTURE

ID	Id_S	Descrizione
1	PD	Palo Dritto
2	PC	Palo Incurvato
3	PS	Palo + Sbraccio
4	PM	Palo + n. Sbracci
5	PR	Paletto (<1,5m)
6	EG	Esterno Generico
7	EP	Esterno Parete
8	ES	Sottogronda
9	TF	Torre Faro
10	MP	Mensola Parete
11	TS	Tesata
12	IP	Incasso Parete
13	IT	Incasso Terra
14	AL	Altro NC

TIPO LAMPADE

Colore	Tipo di Sorgente	Potenza (Watt)
🟡	Sodio Alta Pressione (SAP)	70W
🟠	Sodio Alta Pressione (SAP)	100W
🟣	Sodio Alta Pressione (SAP)	150W
🔵	Sodio Alta Pressione (SAP)	250W
🔵	Vapori di Mercurio (MBF)	125W
🟢	Vapori di Mercurio (MBF)	80W
🔴	Lampada a Led (LED)	40W
🟣	Fluorescente (FLU)	20W
⚪	Alogenuri Metallici (JM)	70W
🔵	Alogenuri Metallici (JM)	90W
🔴	Alogenuri Metallici (JM)	100W
🟢	Alogenuri Metallici (JM)	150W
🟤	Alogenuri Metallici (JM)	250W
🟡	Alogenuri Metallici (JM)	400W
🟢	Alogenuri Metallici (JM)	2000W

CLASSIFICAZIONE APPARECCHI

ID	Marca e Modello	Foto	ID	Marca e Modello	Foto	ID	Marca e Modello	Foto	ID	Marca e Modello	Foto
01	AEC - ECOLO BR	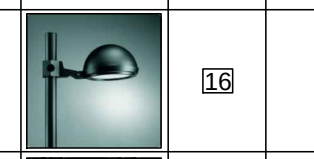	16	NERI - SQ212 A	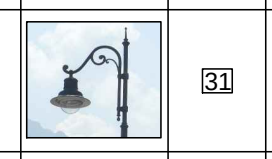	31	GLOBO DIFFUSORE - DISANO	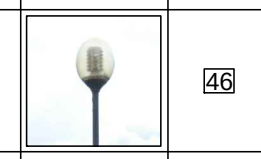	46	-	
02	AEC - GOBLET	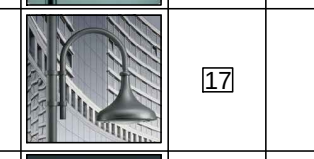	17	NERI - SQ310 A	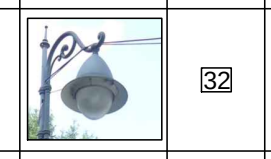	32	STRADALE - DISANO		47	PHILIPS - MILE WIDE	
03	AEC - KAOS		18	SITECO - SQ100		33	-		48	-	
04	AEC - LUNOIDE VP	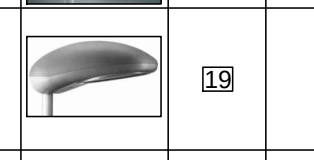	19	SBP - LYRA		34	-		49	MARTINI - SLIM 125	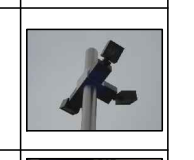
05	AEC - REVELAMPE LL 35 VP	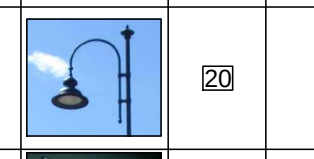	20	GLOBI - NERI	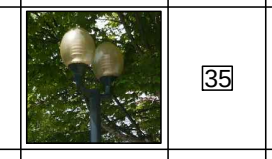	35	STRADALE - DISANO		50	MARTINI - SLIM 125	
06	AEC - REVELAMPE LL 35		21	-	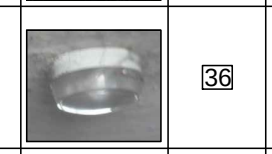	36	STRADALE - ZERBETTO	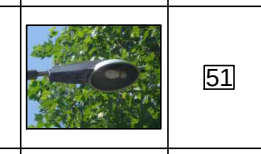	51	FARO - SBP	
07	AEC - REVELAMPE LR 55	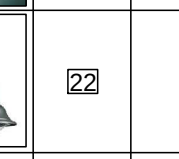	22	AEG - KOFFER 100	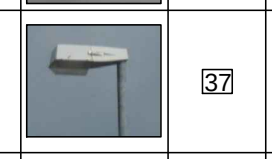	37	ARREDO URBANO - GUZZINI		52	AEC - EVOLUTA C	
08	DISANO - BRALLO		23	-	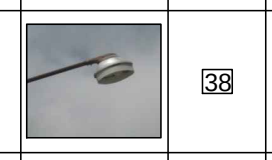	38	STRADALE - SIEMENS	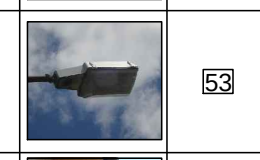	53	-	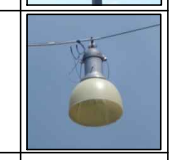
09	DISANO - MINITONALE	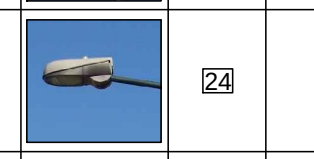	24	STRADALE - DISANO	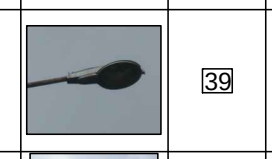	39	-		54	GLOBO - MARECO	
10	DISANO - SEMPIONE		25	ARREDO URBANO - NERI		40	-		55	DISANO - 1125 LAMPO	
11	DISANO - STARLED POWER		26	-	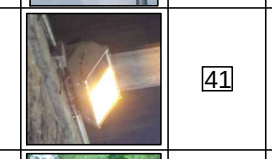	41	GLOBO - DISANO		56	PROIETTORE GENERICO	
12	DISANO - ELFO ESALED		27	DISANO - GLOBO DIFFUSORE		42	STRADALE - DISANO		57	IPA - LAMPARA	
13	DISANO - MINISTELVIO	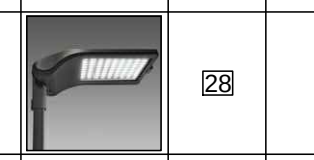	28	ARREDO URBANO - SITECO	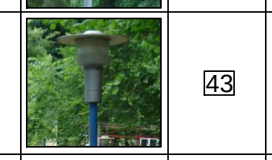	43	DISANO - SIENA	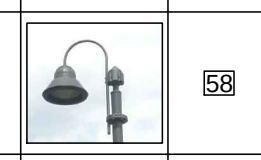	58	PROIETTORE ASSIMMETRICO	
14	EWO - SM03	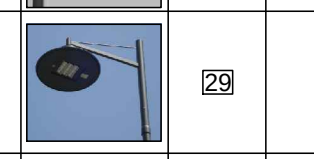	29	GLOBO - DISANO		44	GLOBI - MARECO	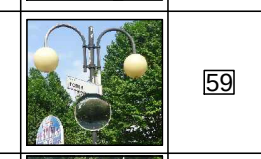	59	PROIETTORE SIMMETRICO	
15	EWO - SM03 675	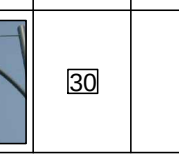	30	GLOBI - MARECO	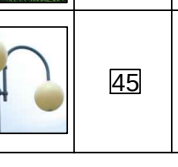	45	GLOBO - GUZZINI				

COMUNE DI LEVICO TERME **PROVINCIA DI TRENTO**

OGGETTO:

PIANO REGOLATORE DELL'ILLUMINAZIONE COMUNE DI LEVICO TERME (TN)

COMMITTENTE:

COMUNE DI LEVICO TERME
Via Guglielmo Marconi, 6 38056 Levico Terme (TN)

PROGETTO:

PoliTecno Ingegneria Architettura
Studio Associato di Progettazione
di ing. Renzo Marchiori e arch. Raffaella Torboi
38065 Mori (TN) - viale Cesare Viesi, 30
tel. 0464.919115 - fax 0464.911854
sito: http://www.politecno.it - e-mail: info@politecno.it
partita I.V.A. 01712910221

IL TECNICO:
ORDINE DEGLI INGEGNERI DELLA PROV. DI TRENTO
dott. ing. RENZO MARCHIORI
ISCRIZIONE ALBO N° 1376

ELABORAZIONE GRAFICA:
InterTecno SERVIZI TECNICI
InterTecno s.a.s.
38065 Mori (TN) - viale Cesare Viesi, 30
tel. 0464.919115 - fax 0464.911854
sito: http://www.intertecno.com - e-mail: info@intertecno.com
partita I.V.A. 01839630223

PARTE D'OPERA:

P.R.I.C.

NUMERO ELABORATO	PROTOCOLLO	CODICE ELABORATO	REDATTO	CONTROLLATO	FORMATO
3.1.G	121126	-	C.M.	R.M.	-
			SOSTITUISCE:	-	
			SOSTITUITO:	-	

DESCRIZIONE:
RILIEVO APPARECCHI SORGENTI E CLASSIFICAZIONE

SCALA
1:1250

DATA
Dicembre 2013

E' vietata a termini di legge la riproduzione e la diffusione non autorizzata del presente elaborato di proprietà PoliTecno e InterTecno