



D

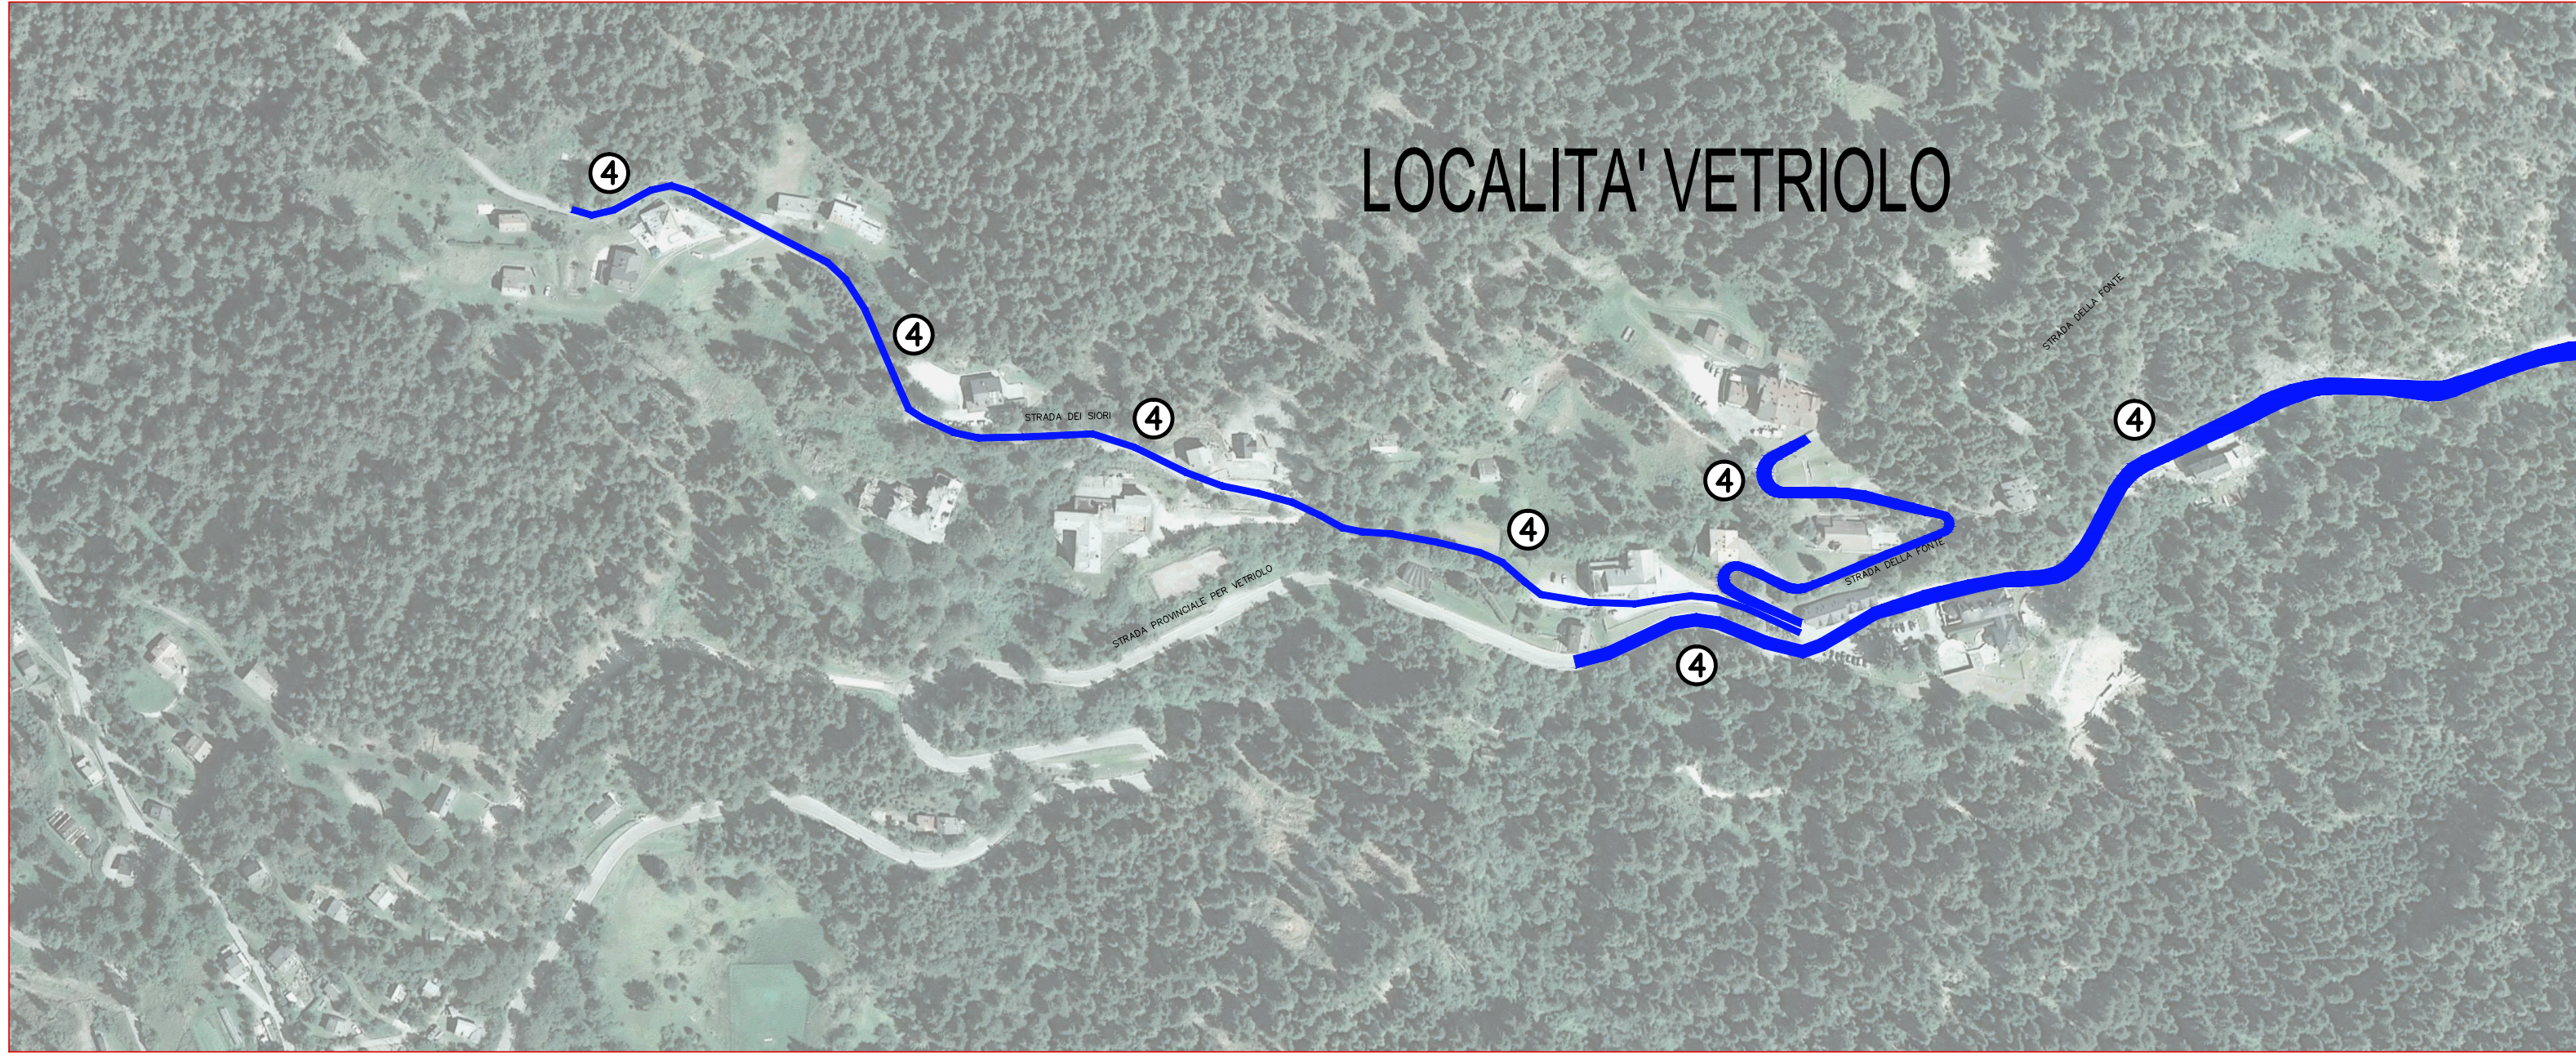

A




C

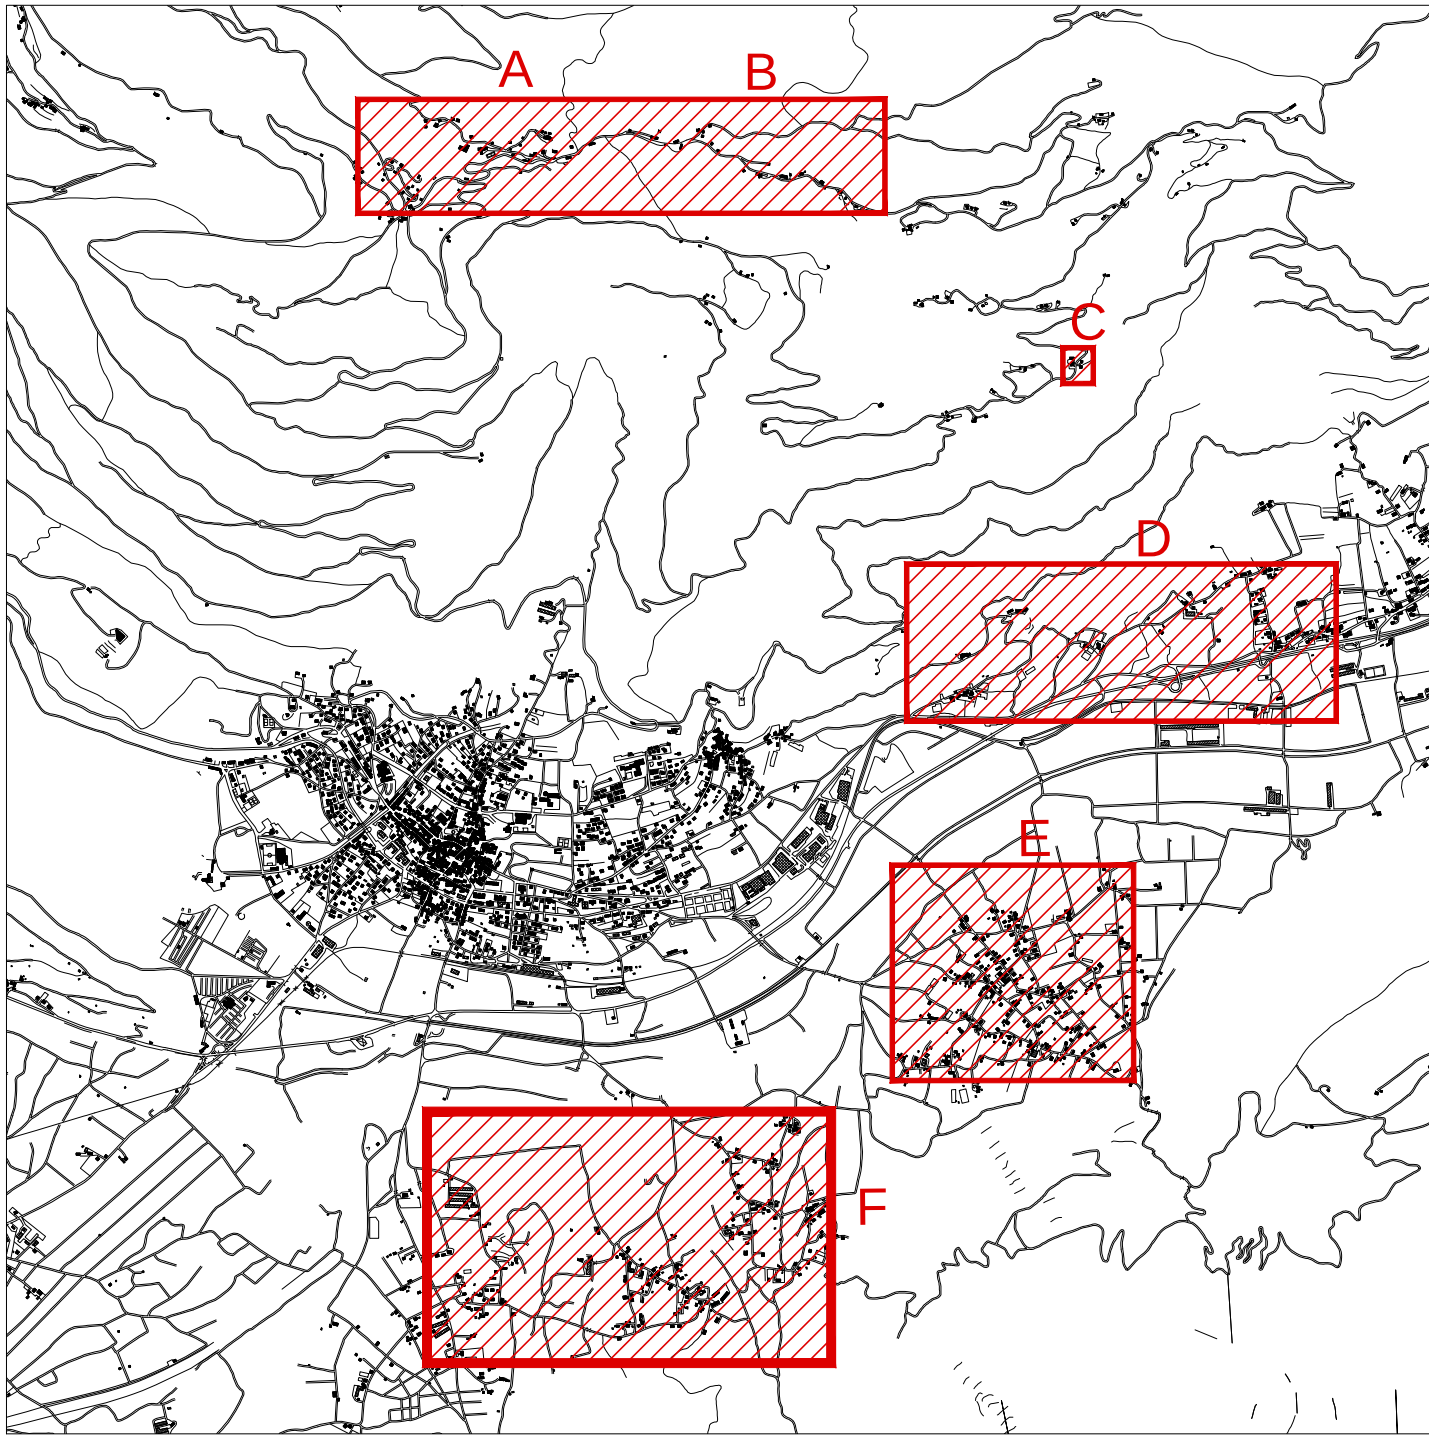


B



F

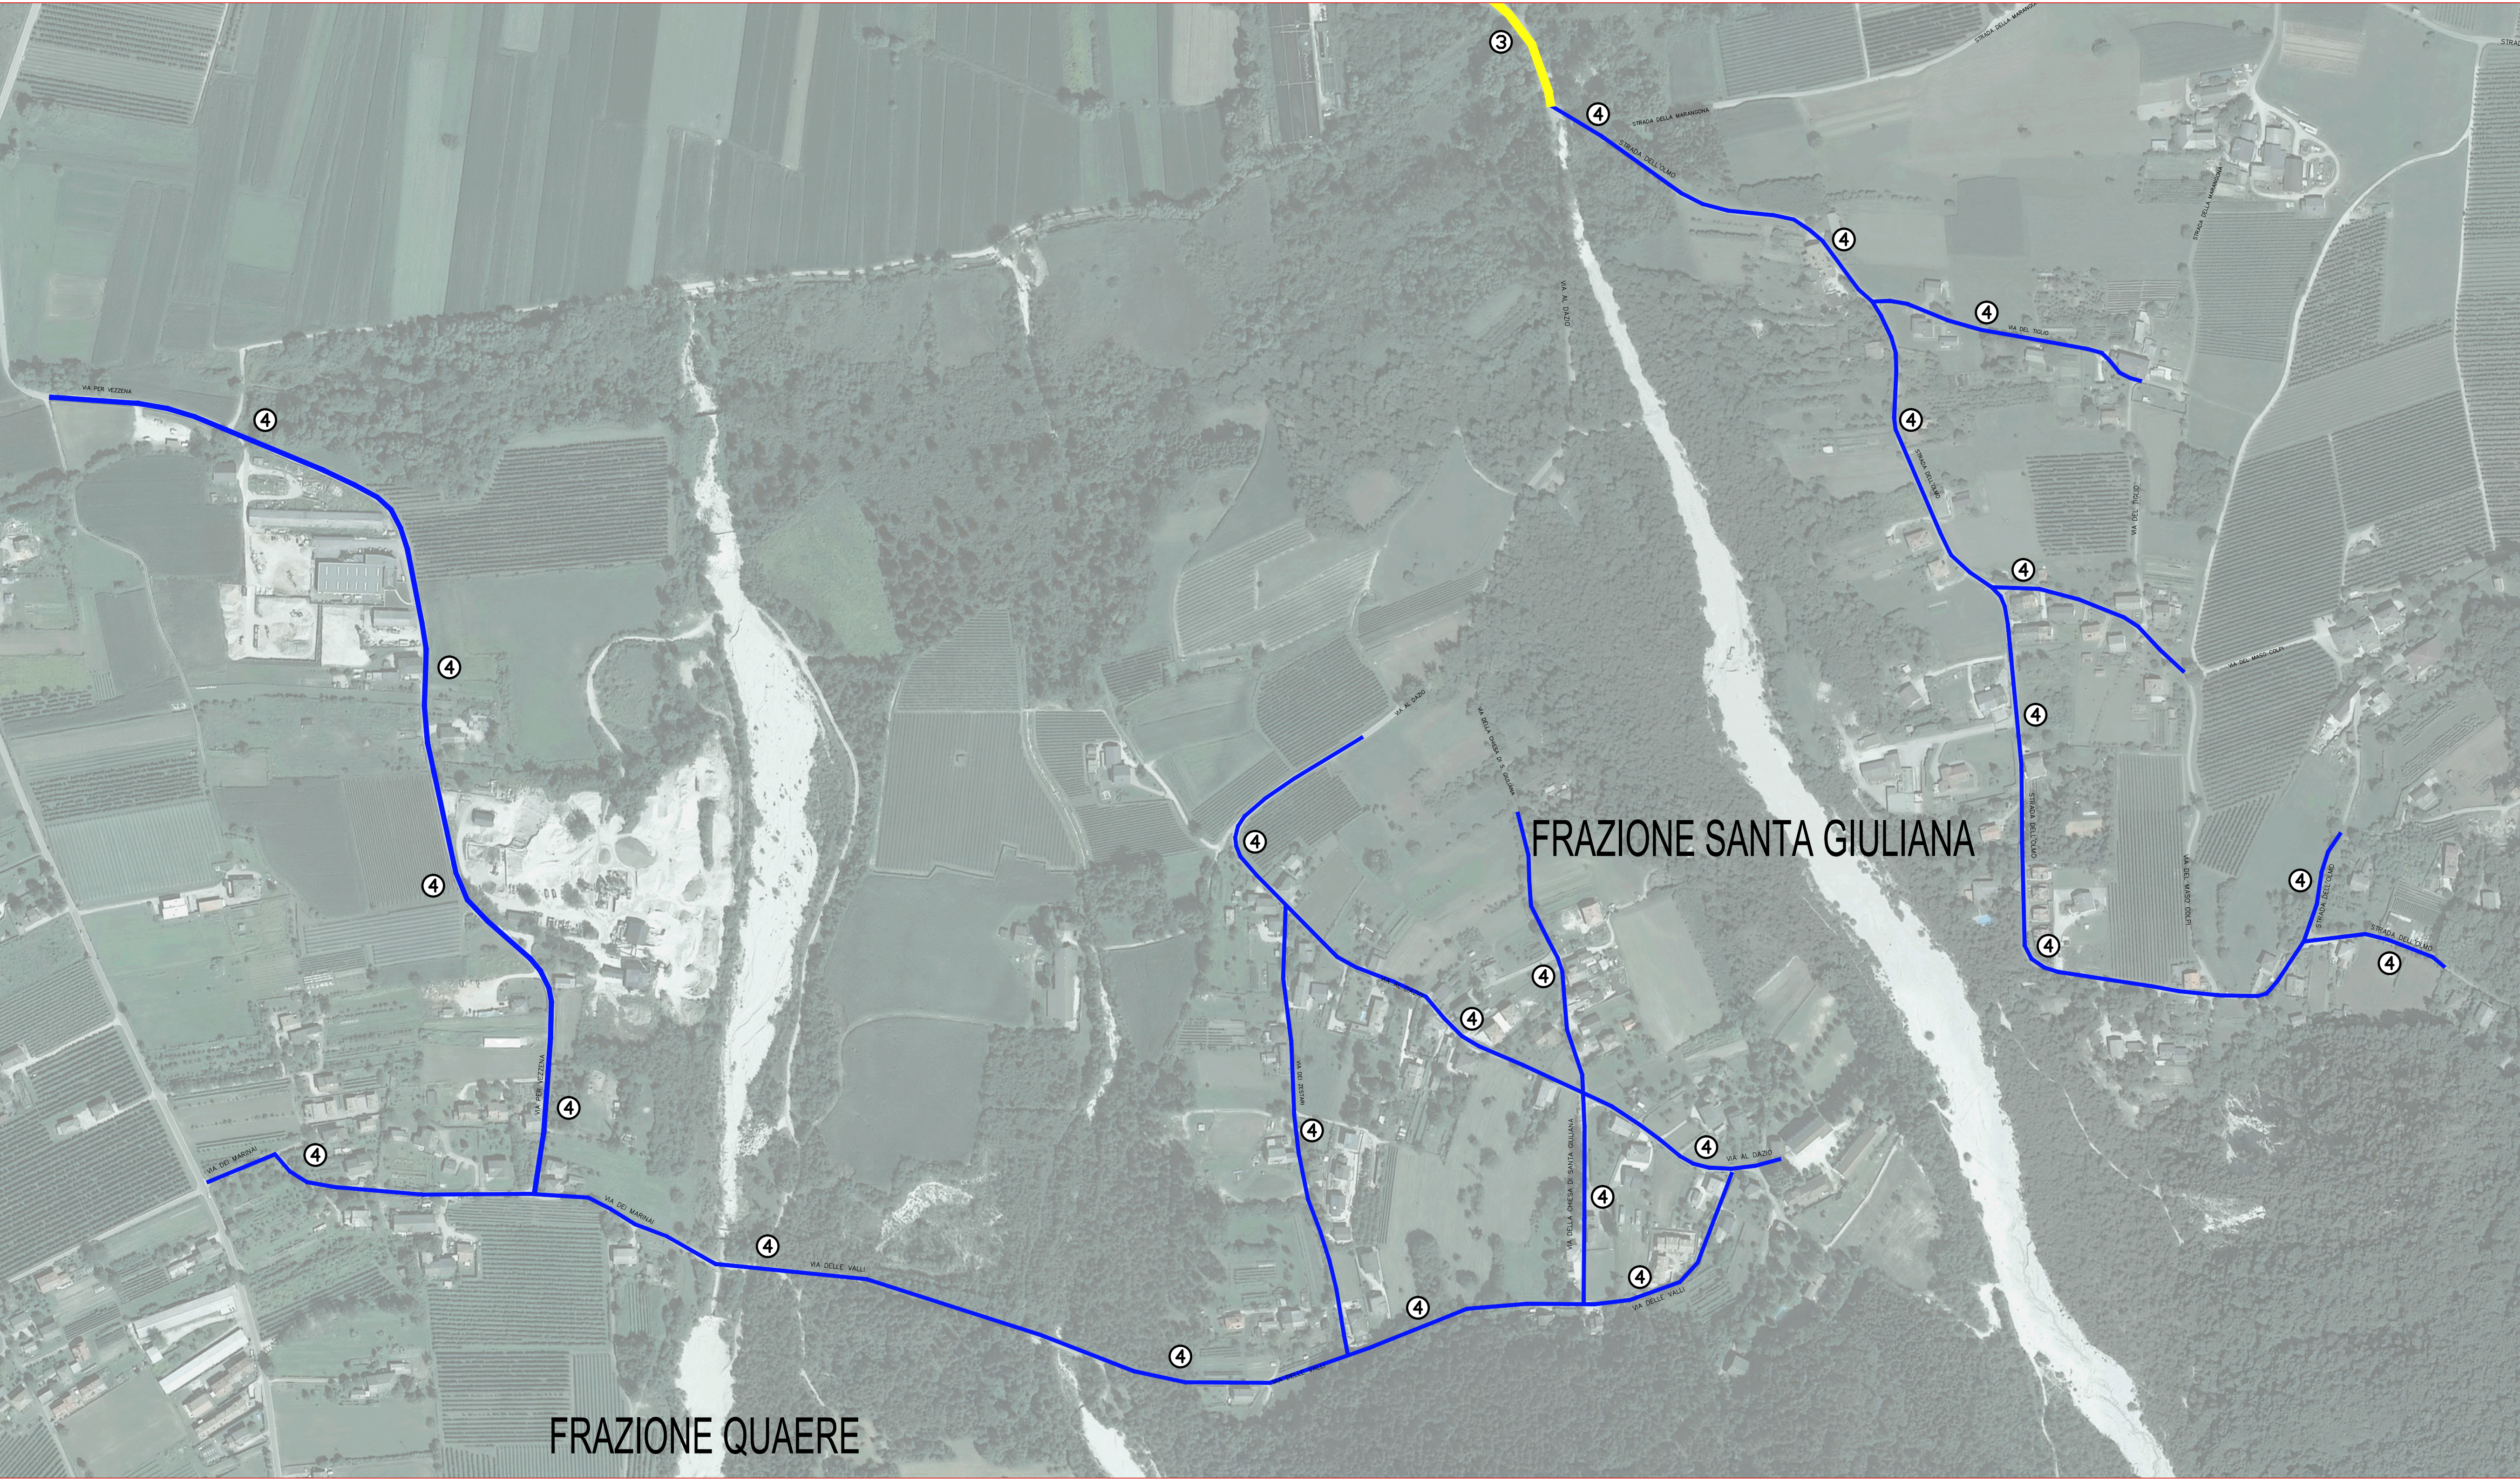

E

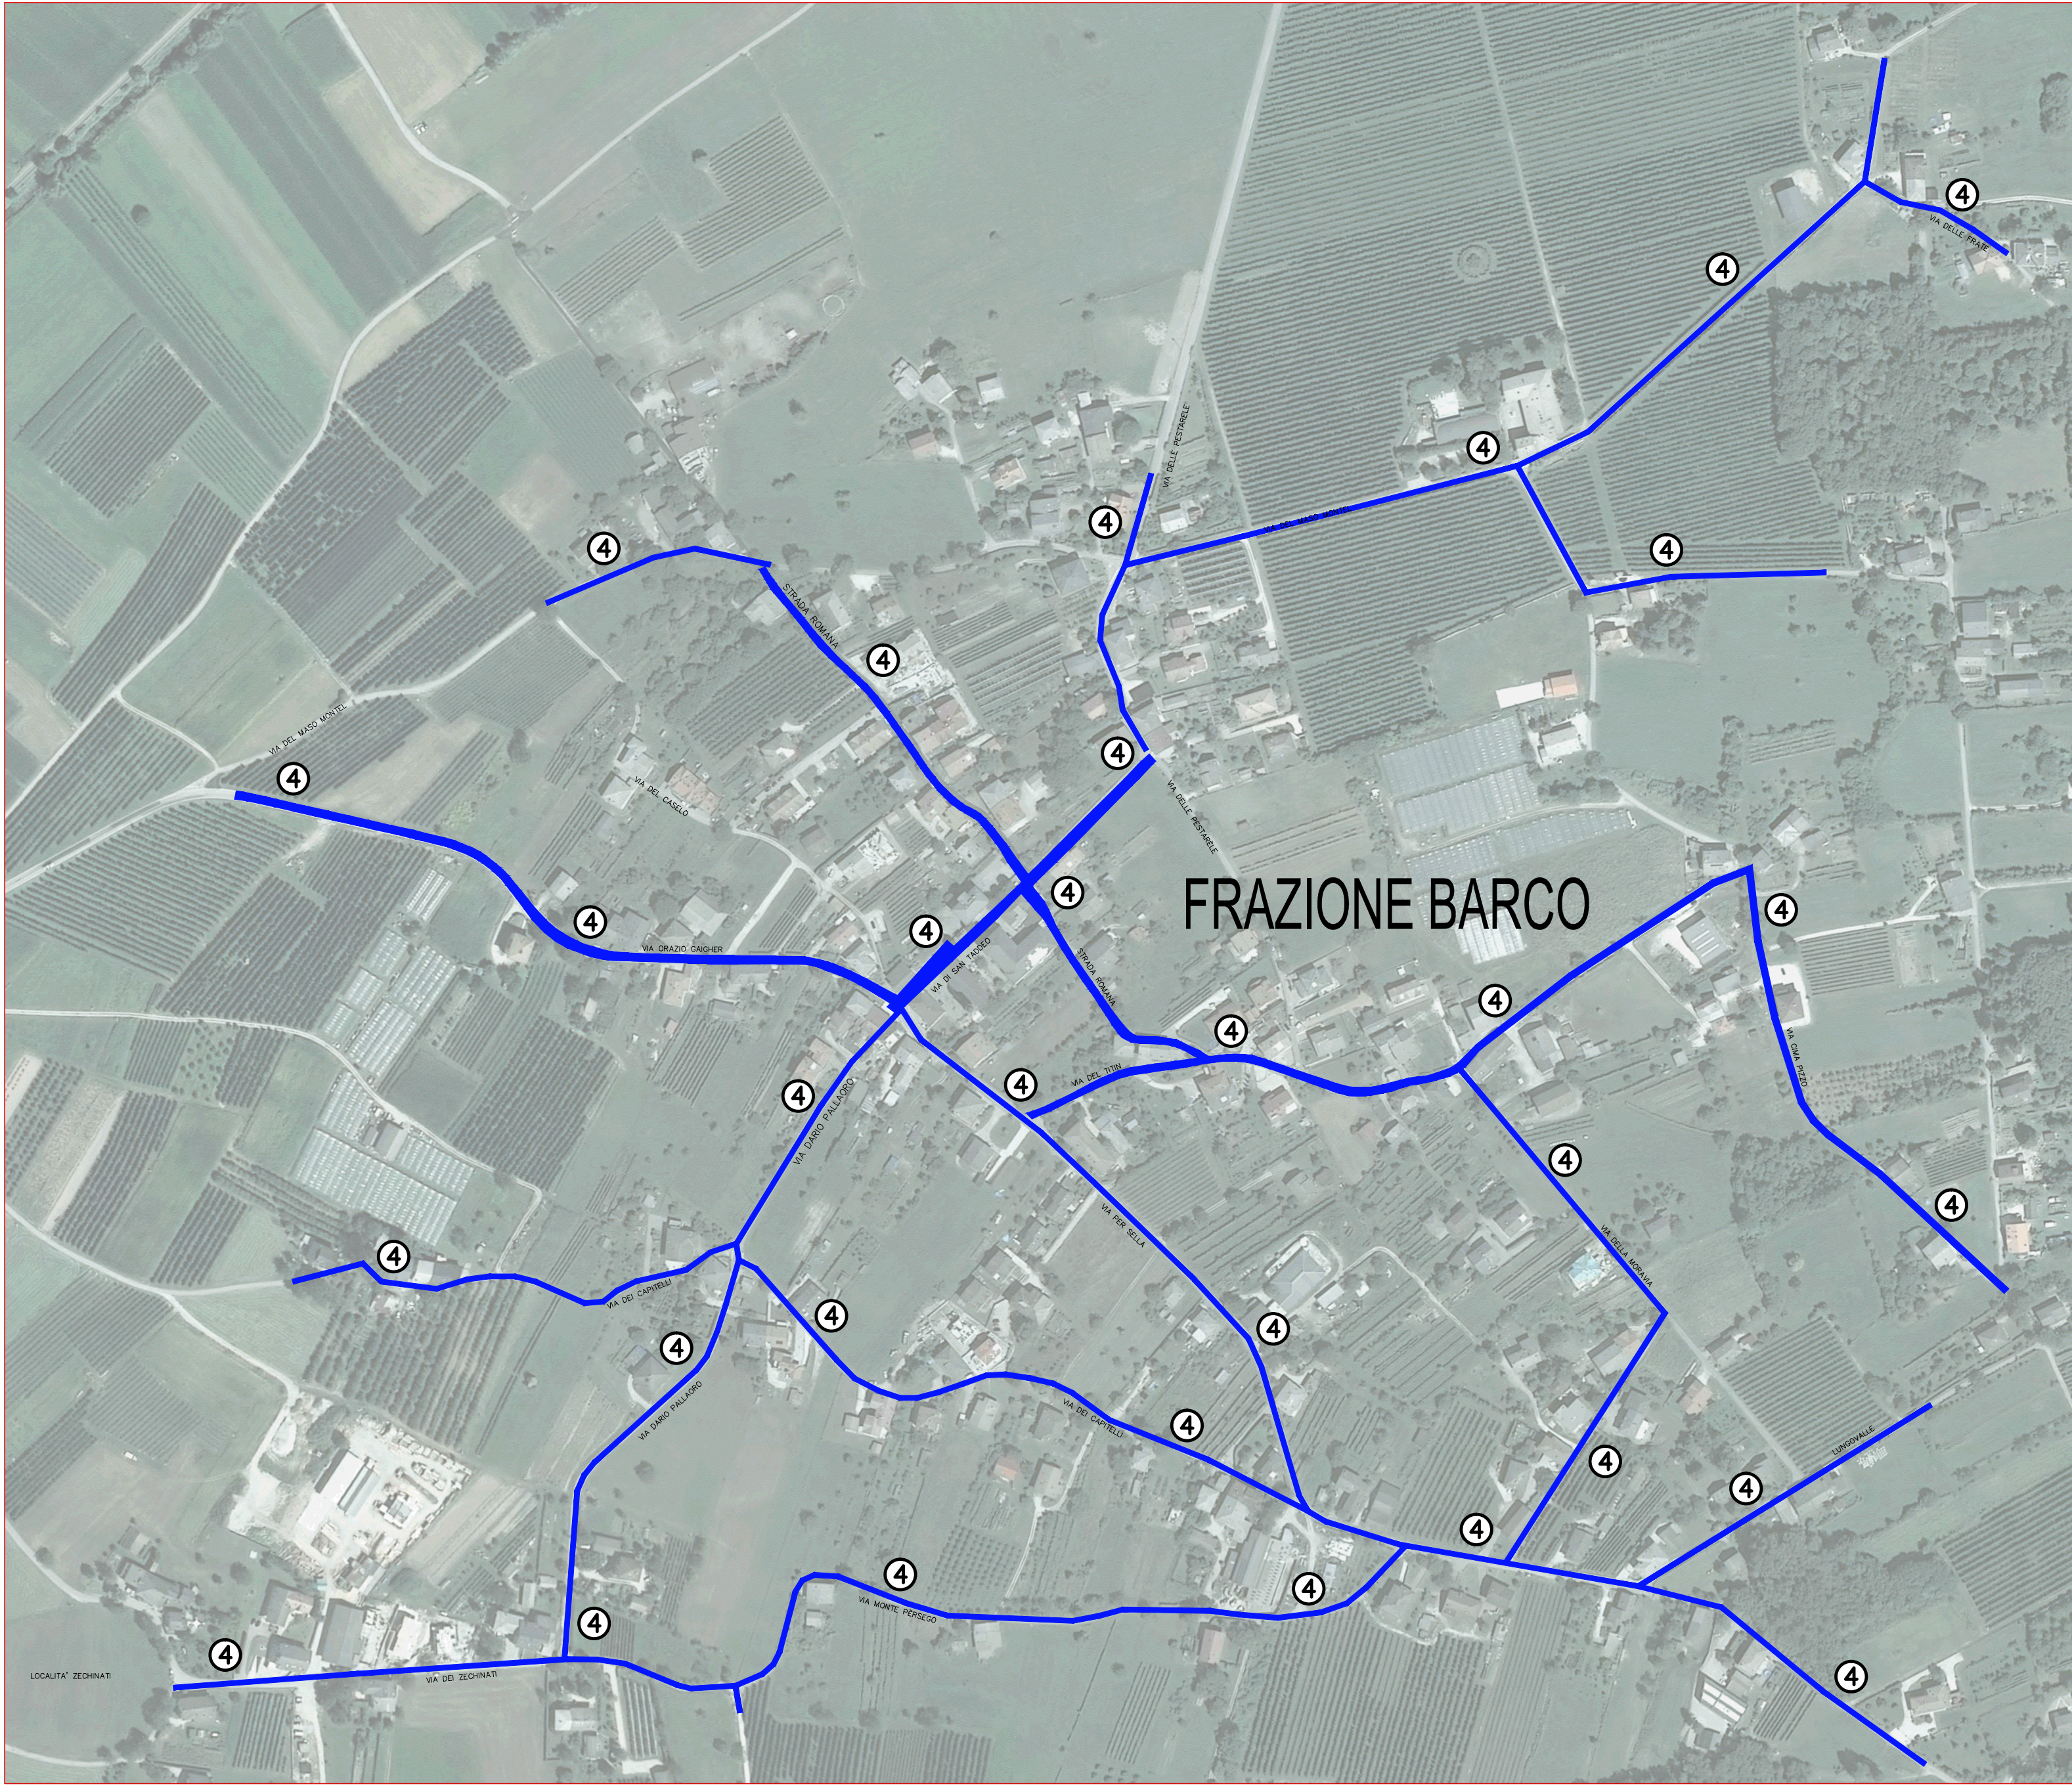

CLASSIFICAZIONE DELLE STRADE SECONDO UNI 11248:2012					
TIPO DI STRADA	DESCRIZIONE DEL TIPO DI STRADA	LIMITI DI VELOCITA' (km/h)	CATEGORIA DI INGRESSO (Area di conflitto)		RIF. N.
B	Strade extraurbane Principali	110	ME2	ME1	①
C	Strade extraurbane secondarie (tipi C1 e C2)	70 - 90	ME2	ME1	②
F	Strade locali extraurbane (tipi F1 e F2)	70 - 90	ME2	ME1	③
F	Strade locali urbane	50	ME2	ME2	④
F	Strade locali pedonali	Non dichiarato	S2	S1	⑤

COMUNE DI LEVICO TERME PROVINCIA DI TRENTO

OGGETTO:
**PIANO REGOLATORE
DELL'ILLUMINAZIONE
COMUNE DI LEVICO TERME (TN)**

COMITENTE:

COMUNE DI LEVICO TERME
Via Guglielmo Marconi, 5 - 38056 Levico Terme (TN)

PROGETTO:

Studio Associato di Progettazione
di Ing. Renzo Marchiori e arch. Raffaella Terbol
tel. 0461/21111 - fax 0461/21112
info@studioassociato.it - www.studioassociato.it
partita I.C.A. 017120121

IL TECNICO:

dot. Ing. RENZO MARCHIORI
ISCRIZIONE ALBO N° 1276

ELABORAZIONE GRAFICA:

InterTecnico s.a.s.
Via G. Cesare 11/15 - 38056 Levico Terme (TN)
tel. 0461/21111 - fax 0461/21112
info@intertecnico.it - www.intertecnico.it
partita I.C.A. 150360201

PARTE D'OPERA:
P.R.I.C.

NUMERO ELABORAZIONE	PROTOCOLLO	CODICE ELABORAZIONE	REDAZIONE	CONTROLLATO	FORMATO
3.6.1B	121126	—	DISegnato	ELab.	—
DESCRIZIONE: RILIEVO CLASSIFICAZIONE ILLUMINOTECNICA DI INGRESSO			SCALA: 1:3000		
DATA: Dicembre 2013			SITO:		

E' vietata la ristampa o l'uso non autorizzato del presente elaborato di proprietà Politecnico e InterTecnico