
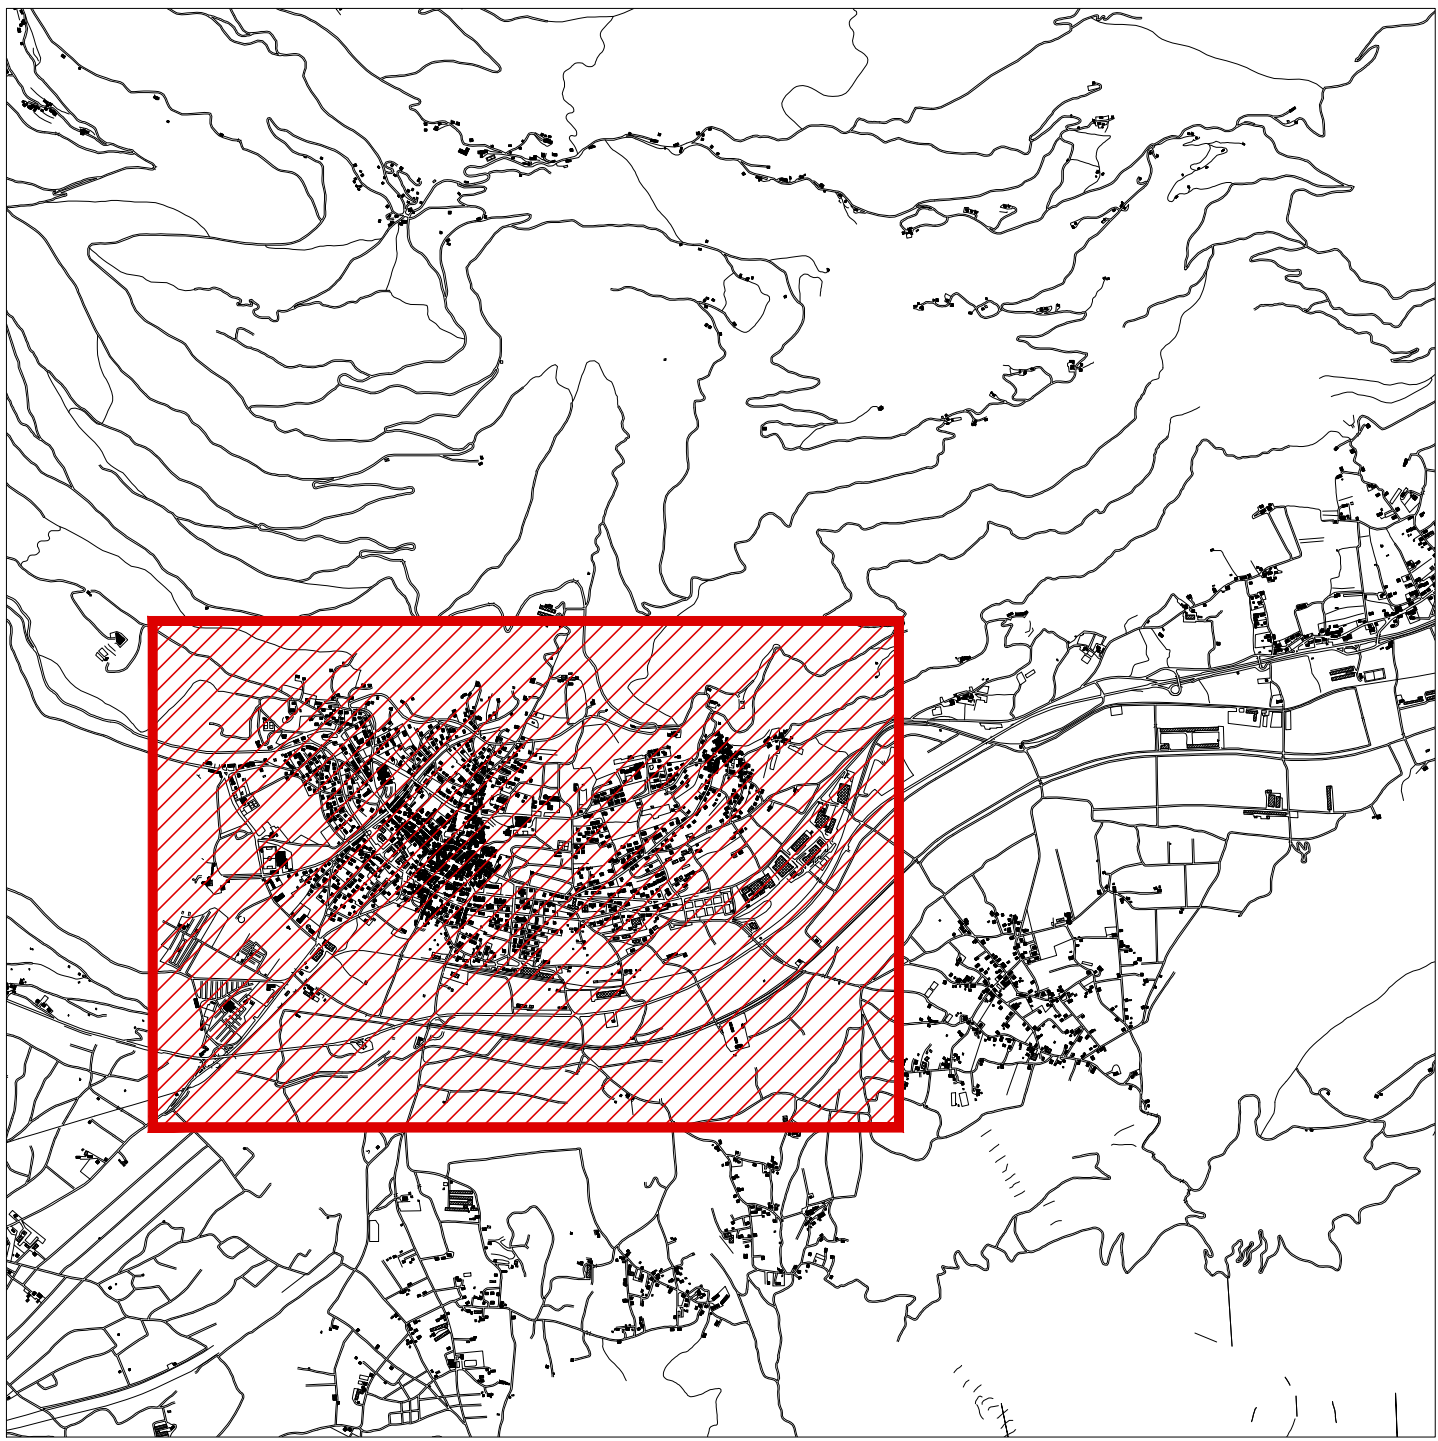


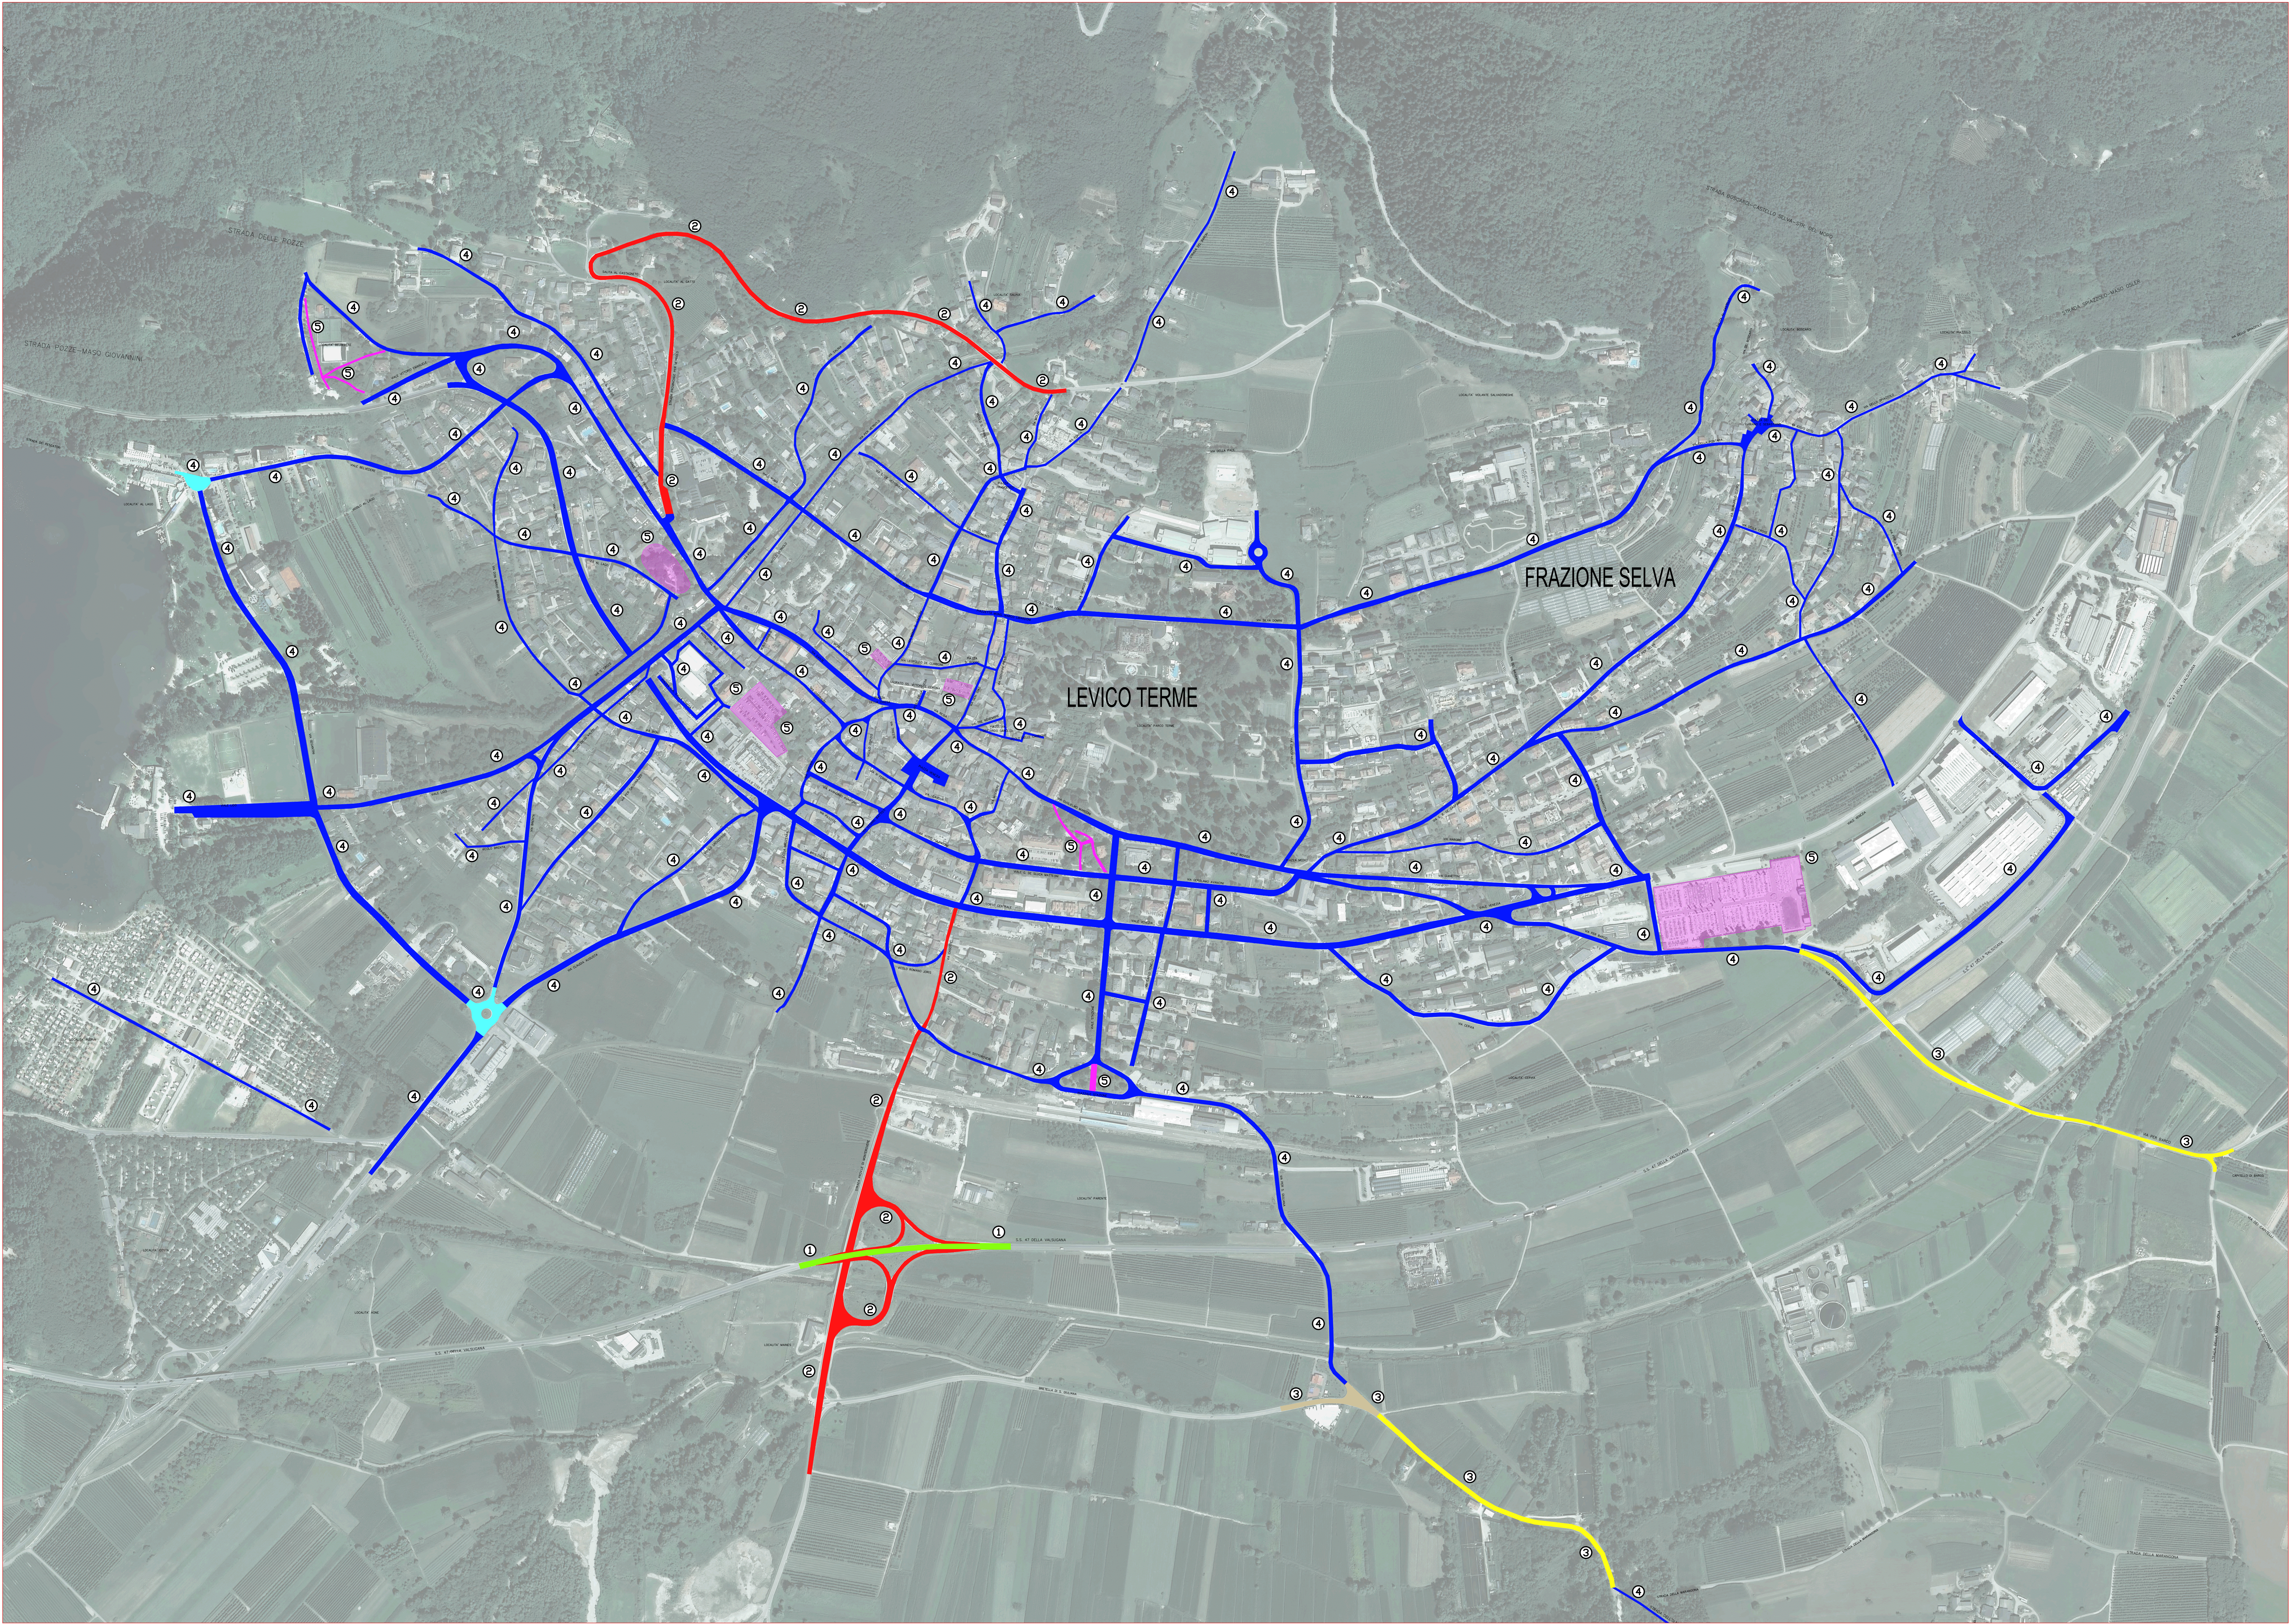

CLASSIFICAZIONE DELLE STRADE SECONDO UNI 11248-2012					
TIPO DI STRADA	DESCRIZIONE DEL TIPO DI STRADA	LIMITI DI VELOCITÀ (km/h)	CATEGORIA DI INGRESSO		RIF. N.
			(Strada)	(Area di confine)	
B	Strade extraurbane Principali	110	ME2	ME1	1
C	Strade extraurbane secondarie (tipi C1 e C2)	70 - 90	ME2	ME1	2
F	Strade locali extraurbane (tipi F1 e F2)	70 - 90	ME2	ME1	3
F	Strade locali urbane	50	ME2	ME1	4
Fbis	Itinerari ciclo - pedonali	Non dichiarato	S2	S1	5

COMUNE DI LEVICO TERME PROVINCIA DI TRENTO

PIANO REGOLATORE
DELL'ILLUMINAZIONE
COMUNE DI LEVICO TERME (TN)

COMITANTE:
COMUNE DI LEVICO TERME
Via Guglielmo Marconi, 6 38056 Levico Terme (TN)

PROGETTO:
Studio Associato di Progettazione
di Ing. Renzo Marchiori e arch. Raffaele Torral
tel. 0461 911111 - fax 0461 911112
info@studiomarchiori.it - studi@studiomarchiori.it
partita IVA: 01702910221

ELABORAZIONE GRAFICA:
Interleco s.a.s.
tel. 0461 911111 - fax 0461 911112
info@interleco.it - studi@interleco.it
partita IVA: 0180000221

PARTE D'OPERA					
P.R.I.C.					
NUMERO LAVORO	PROGETTO	CODICE LAVORO	REDAZIONE	CONFERMAZIONE	FORMATO
3.6.1A	121126	-	CAV	CAV	-
REVISIONE:					SCALA
RILIEVO CLASSIFICAZIONE ILLUMINOTECNICA DI INGRESSO					1:3000
DATA					1999
Dicembre 2013					1999

E' vietata o limitata la ristampa o la diffusione non autorizzata del presente elaborato di proprietà Interleco e Interleco