




D

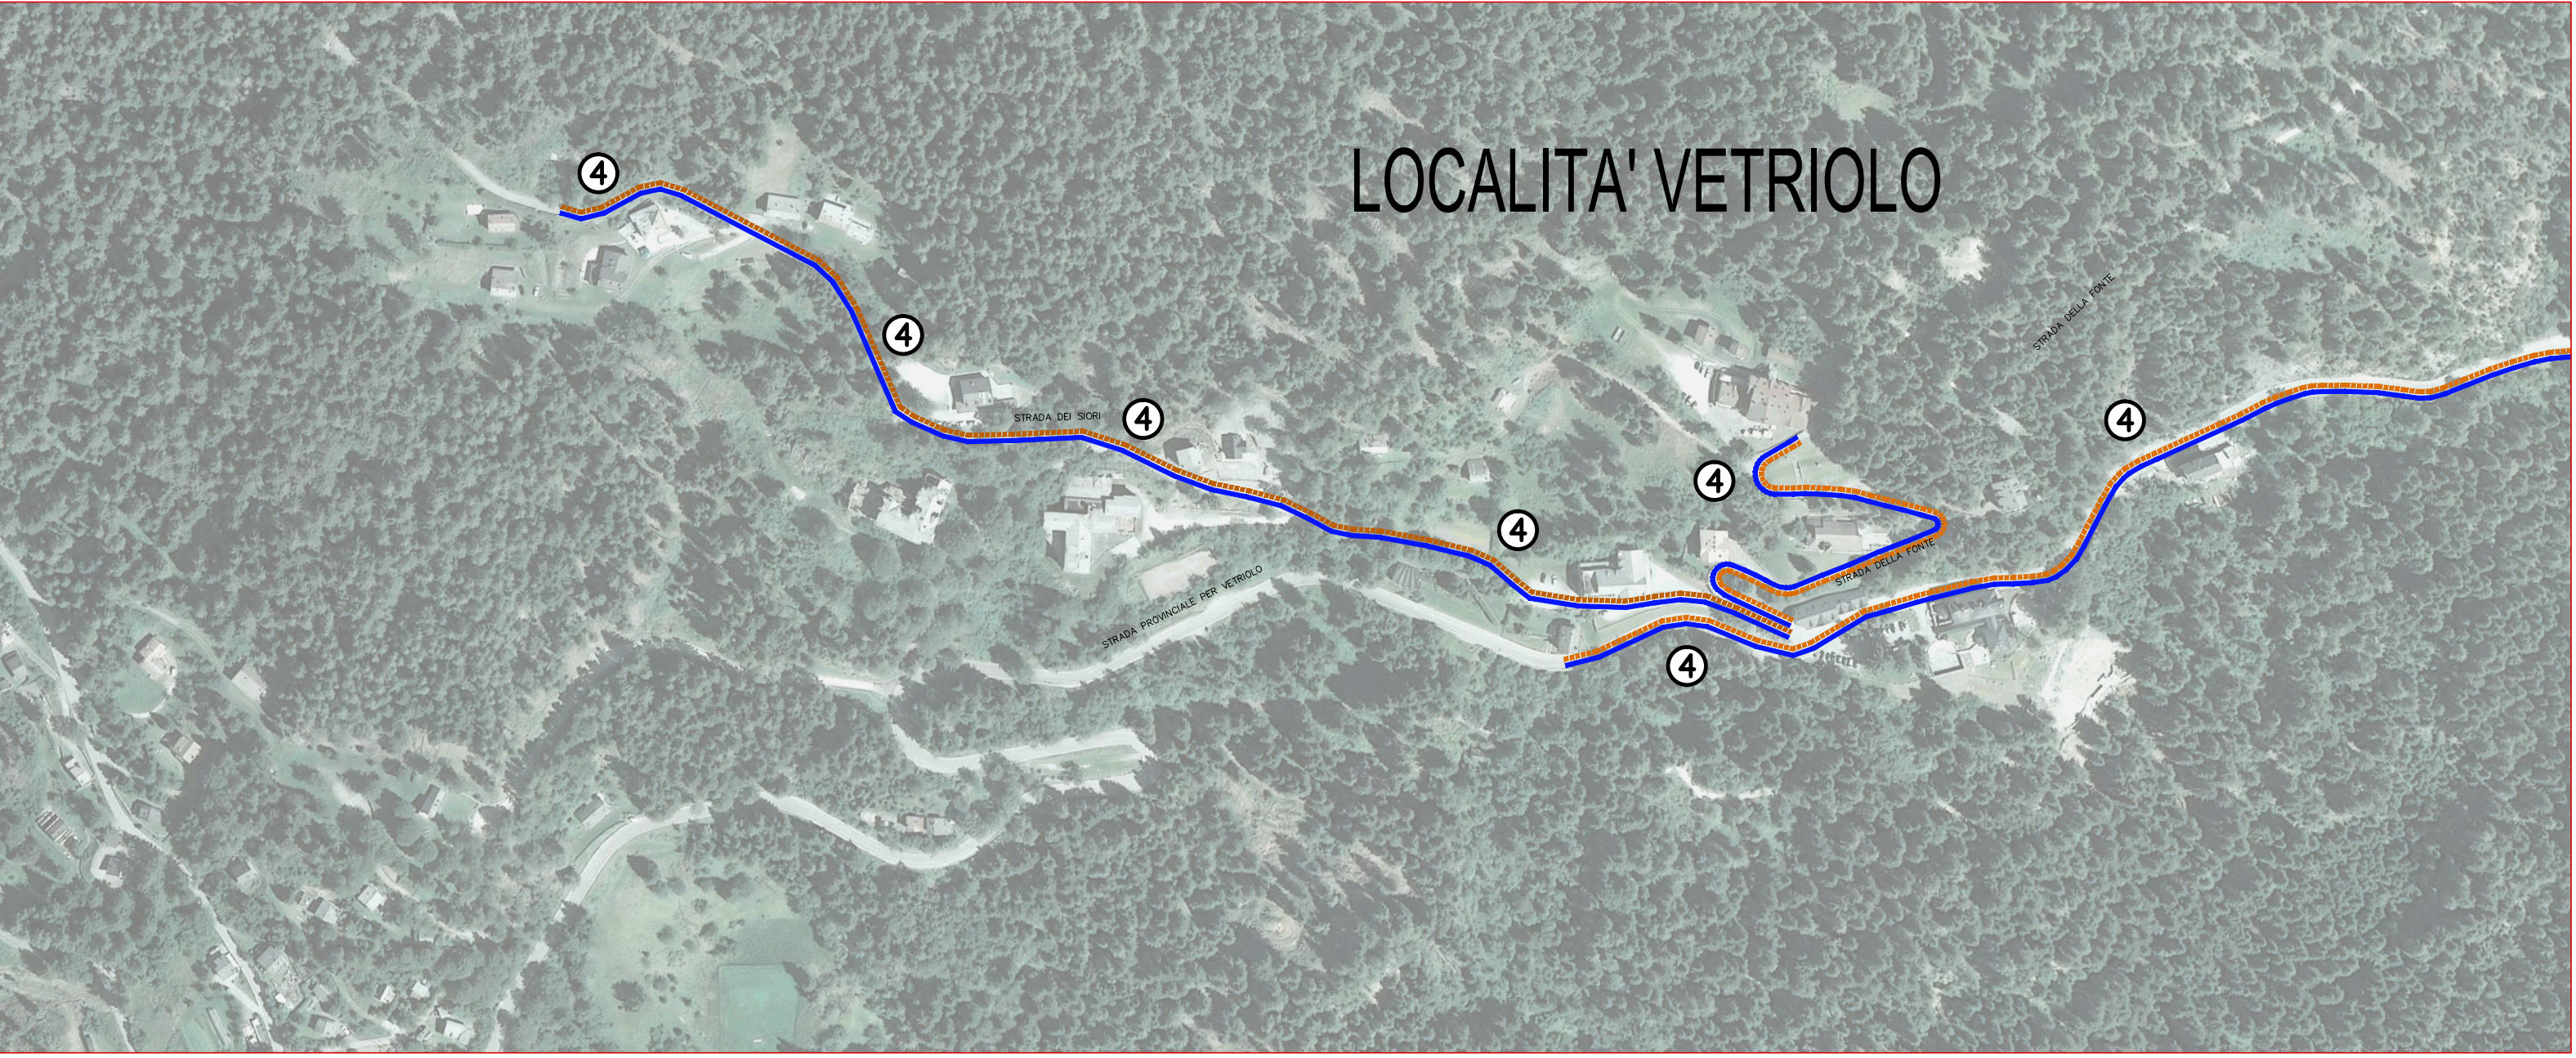


A




C

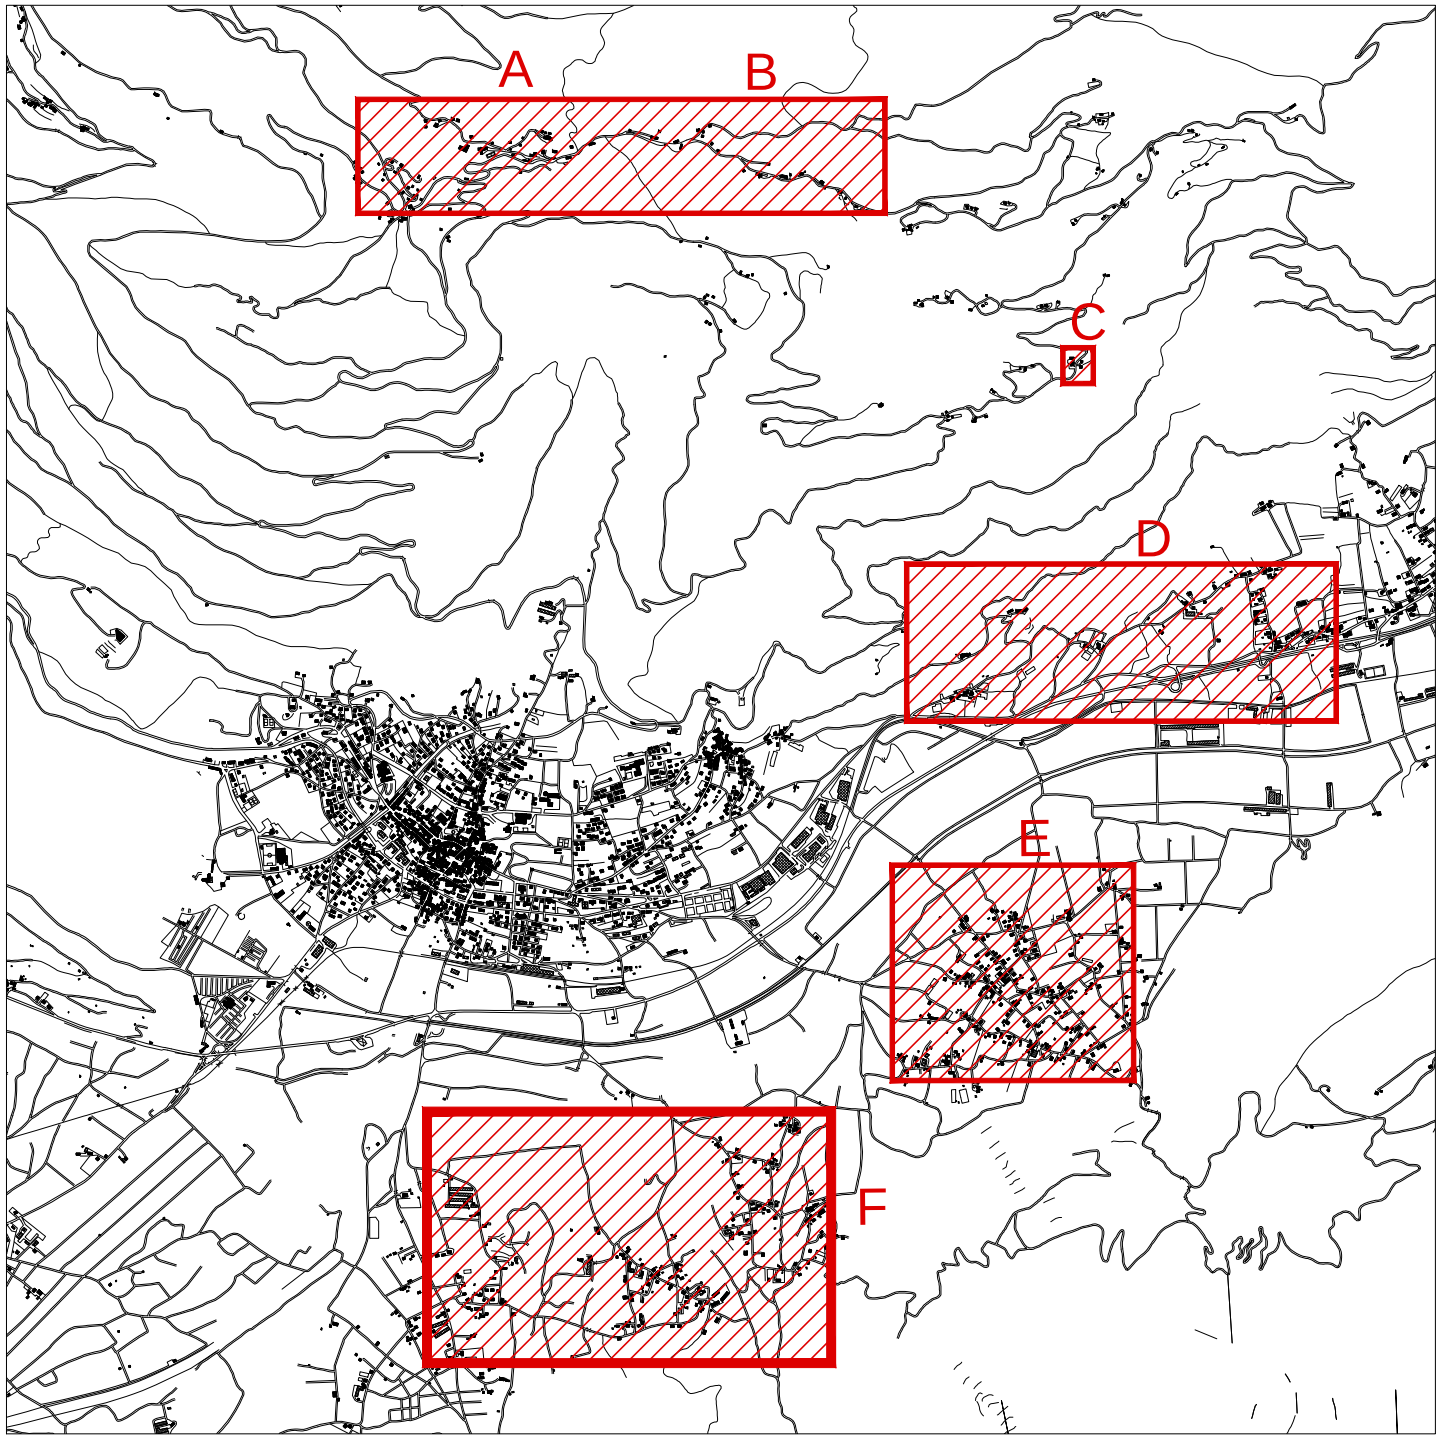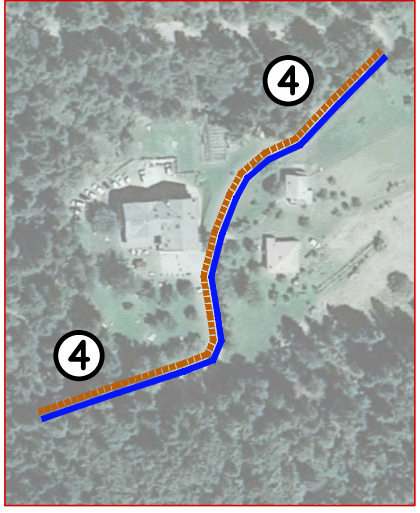


B

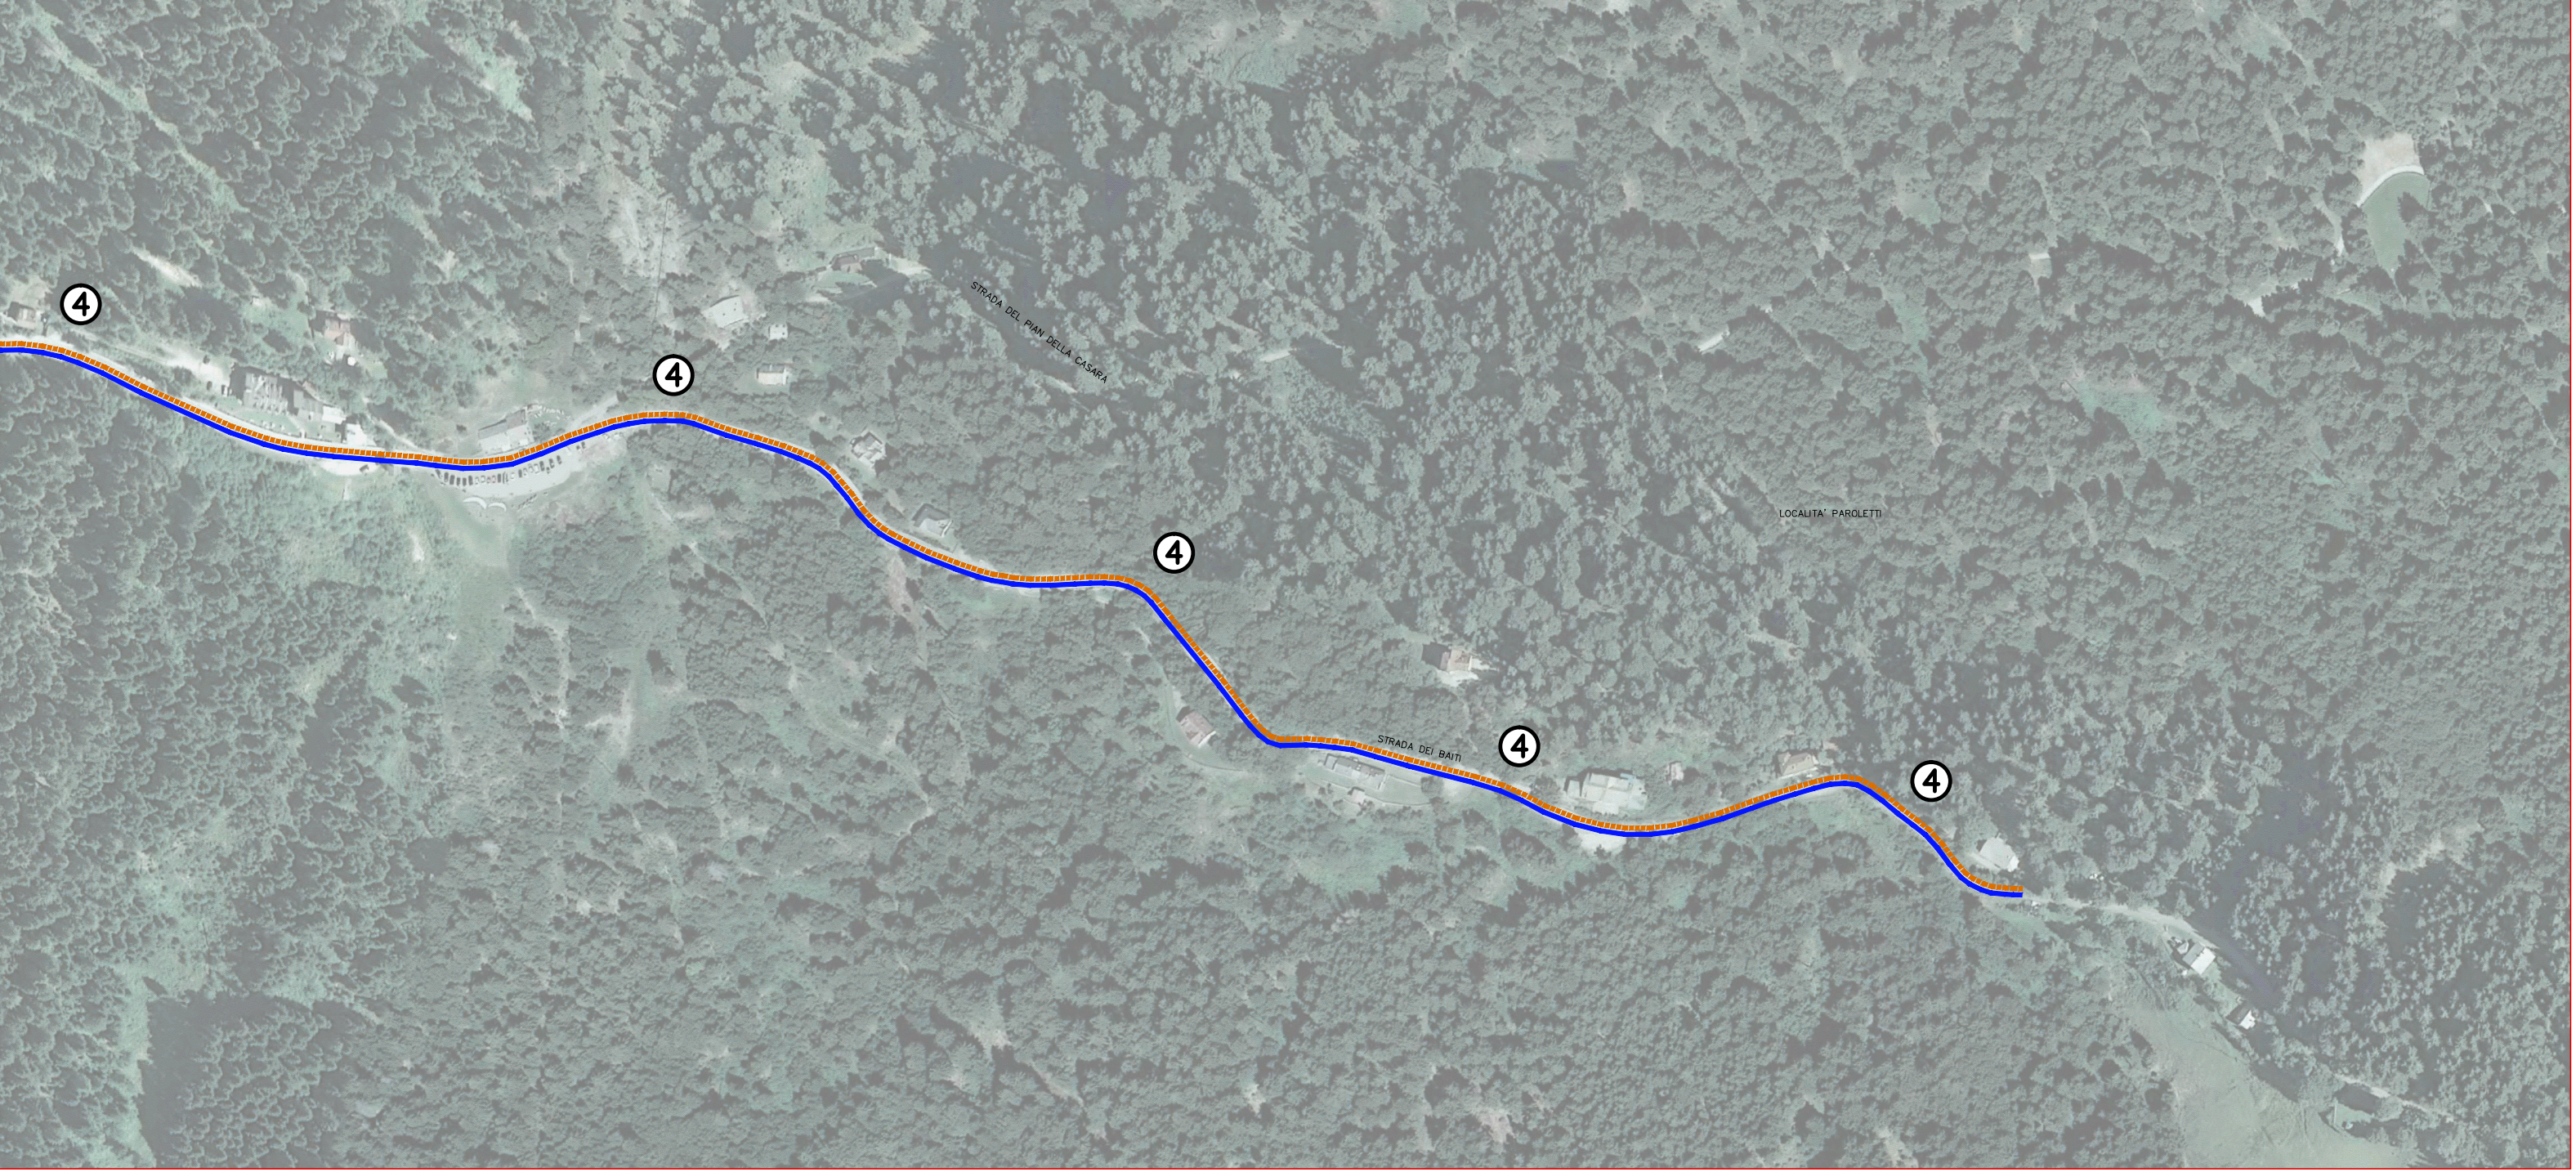

F

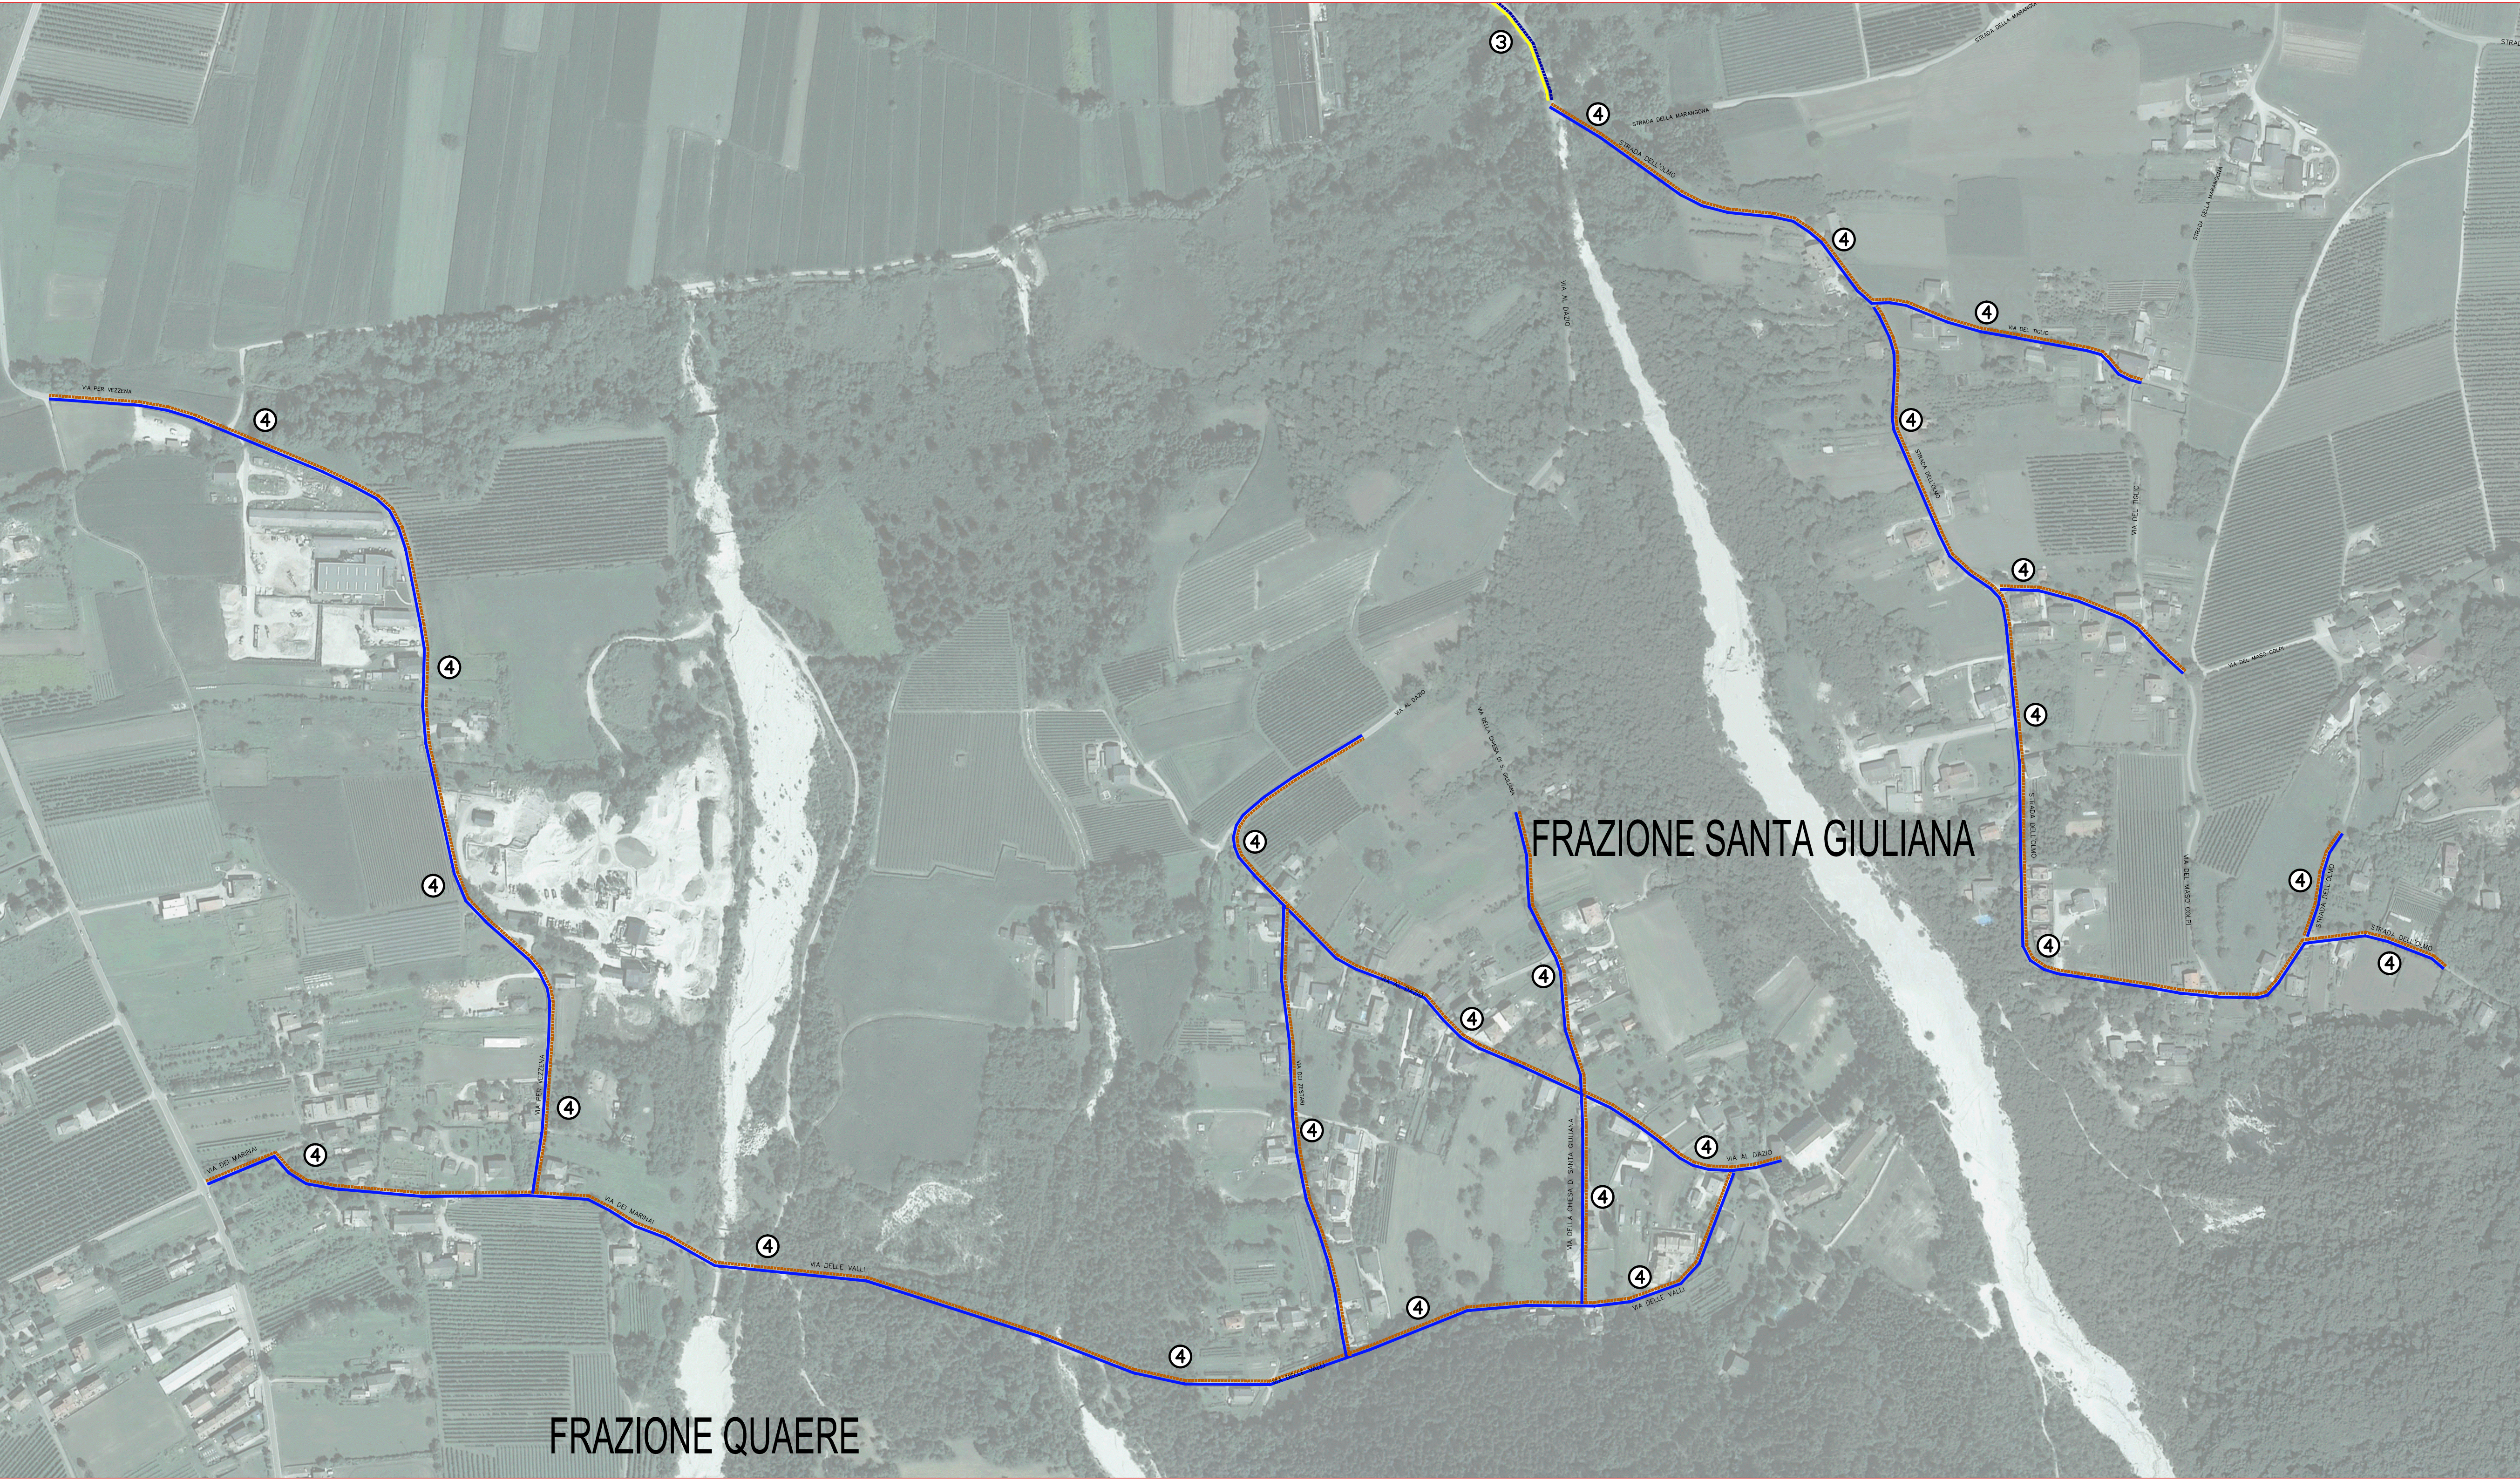

E

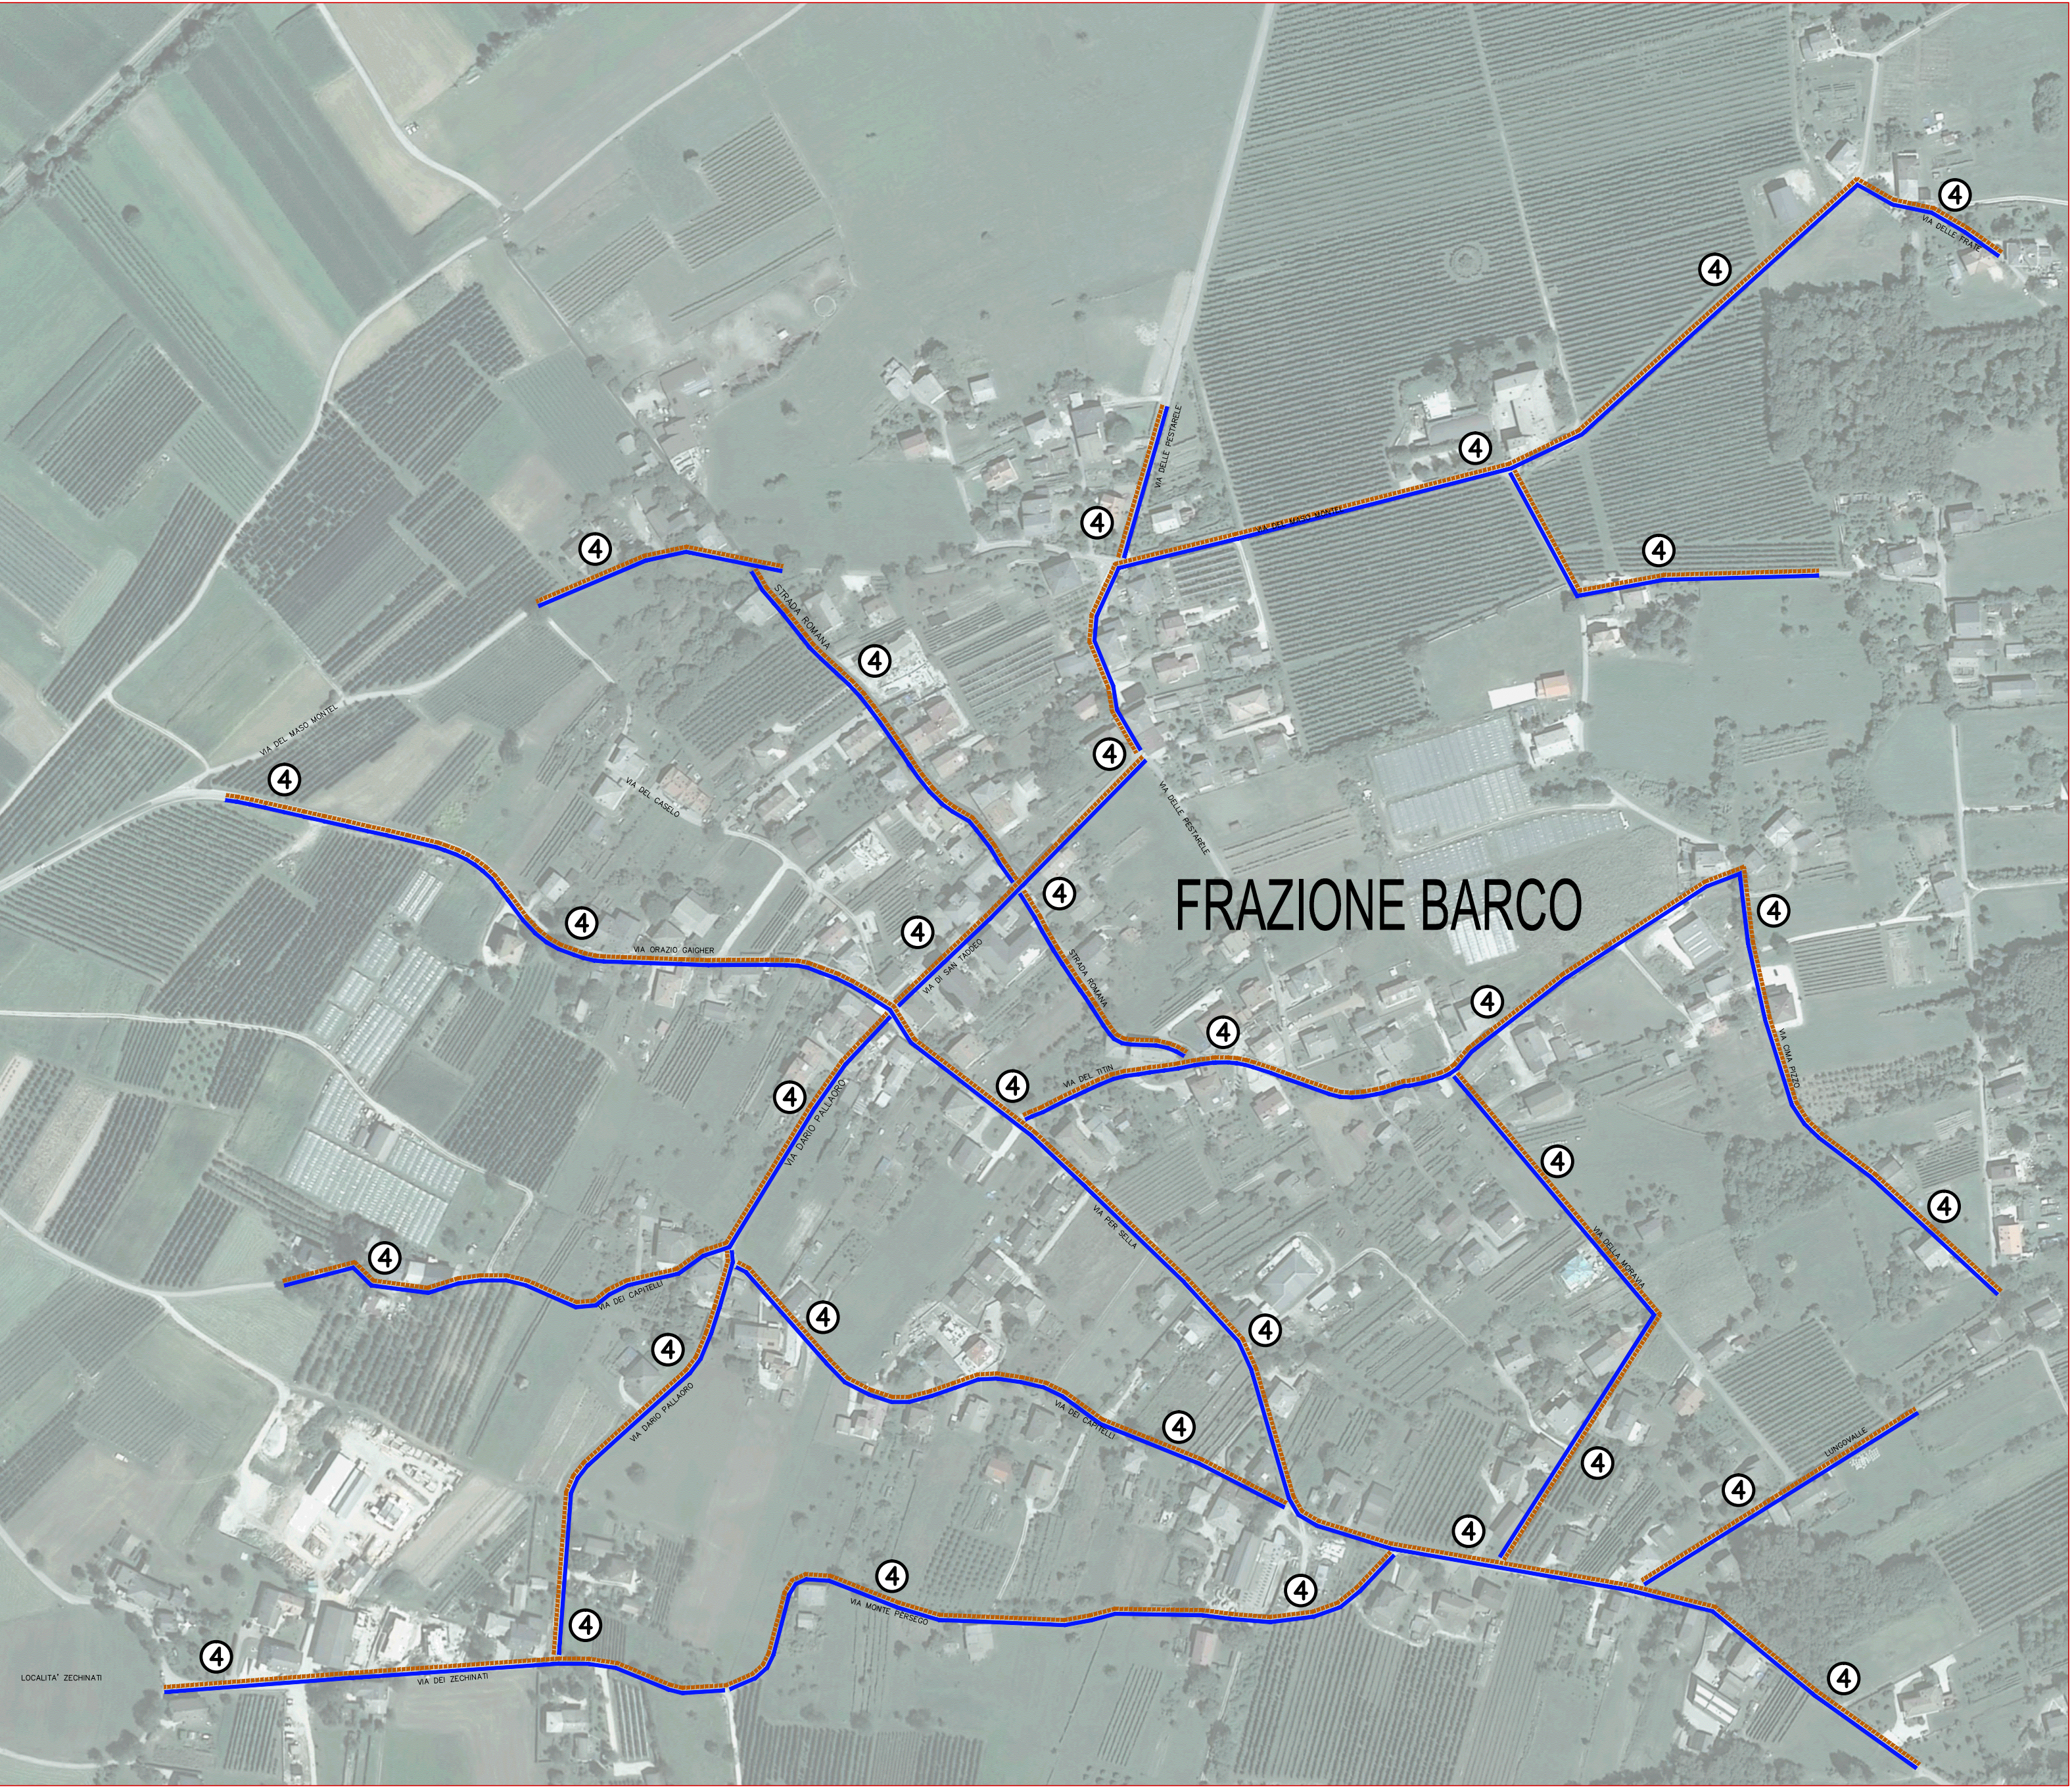

CLASSIFICAZIONE DELLE STRADE SECONDO UNI 11248:2012				
TIPO DI STRADA	DESCRIZIONE DEL TIPO DI STRADA	LIMITI DI VELOCITA' (km/h)	CATEGORIA DI PROGETTO (base del traffico, UTM)	CATEGORIA DI PROGETTO (base del traffico, UTM)
B	Strade extraurbane Principali	110	ME4b	ME3b
C	Strade extraurbane secondarie (tipi C1 e C2)	70 - 90	ME4b	ME3b
F	Strade locali extraurbane (tipi F1 e F2)	70 - 90	ME4b	ME3b
F	Strade locali urbane	50	ME3	ME4b
Fbs	Itinerari ciclo-pedonali	Non dichiarato	S4	S3

COMUNE DI LEVICO TERME

PROVINCIA DI TRENTO

PIANO REGOLATORE
DELL'ILLUMINAZIONE
COMUNE DI LEVICO TERME (TN)

COMITENTE:

COMUNE DI LEVICO TERME

Via Guglielmo Marconi, 5 - 38056 Levico Terme (TN)

PROGETTO:

Studio Associato di Progettazione
di Ing. Renzo Marchiori e arch. Raffaella Terbol
dot. Ing. RENZO MARCHIORI
ISCRIZIONE ALBO N° 1076

ELABORAZIONE GRAFICA:

InterTecnico s.a.s.

Via G. Cesare, 10 - 38056 Levico Terme (TN)
Tel. 0461/211111 - Fax 0461/211122
info@intertecnico.it - www.intertecnico.it
partita I.C.A. 017120121

PARTE D'OPERA:

P.R.I.C.

NUMERO ELABORAZIONE

PROTOCOLLO

CODICE ELABORAZIONE

REDAZIONE

CONTROLLATO

FORMATO

3.6.28

121126

DISegnato

DESCRIZIONE:

1:3000

DATA:

12 Dicembre 2013

ILLIEVO CLASSIFICAZIONE
ILLUMINOTECNICA DI ESERCIZIO

E' vietata la ristampa o l'uso non autorizzato del presente elaborato di proprietà di InterTecnico e InterTecnico