


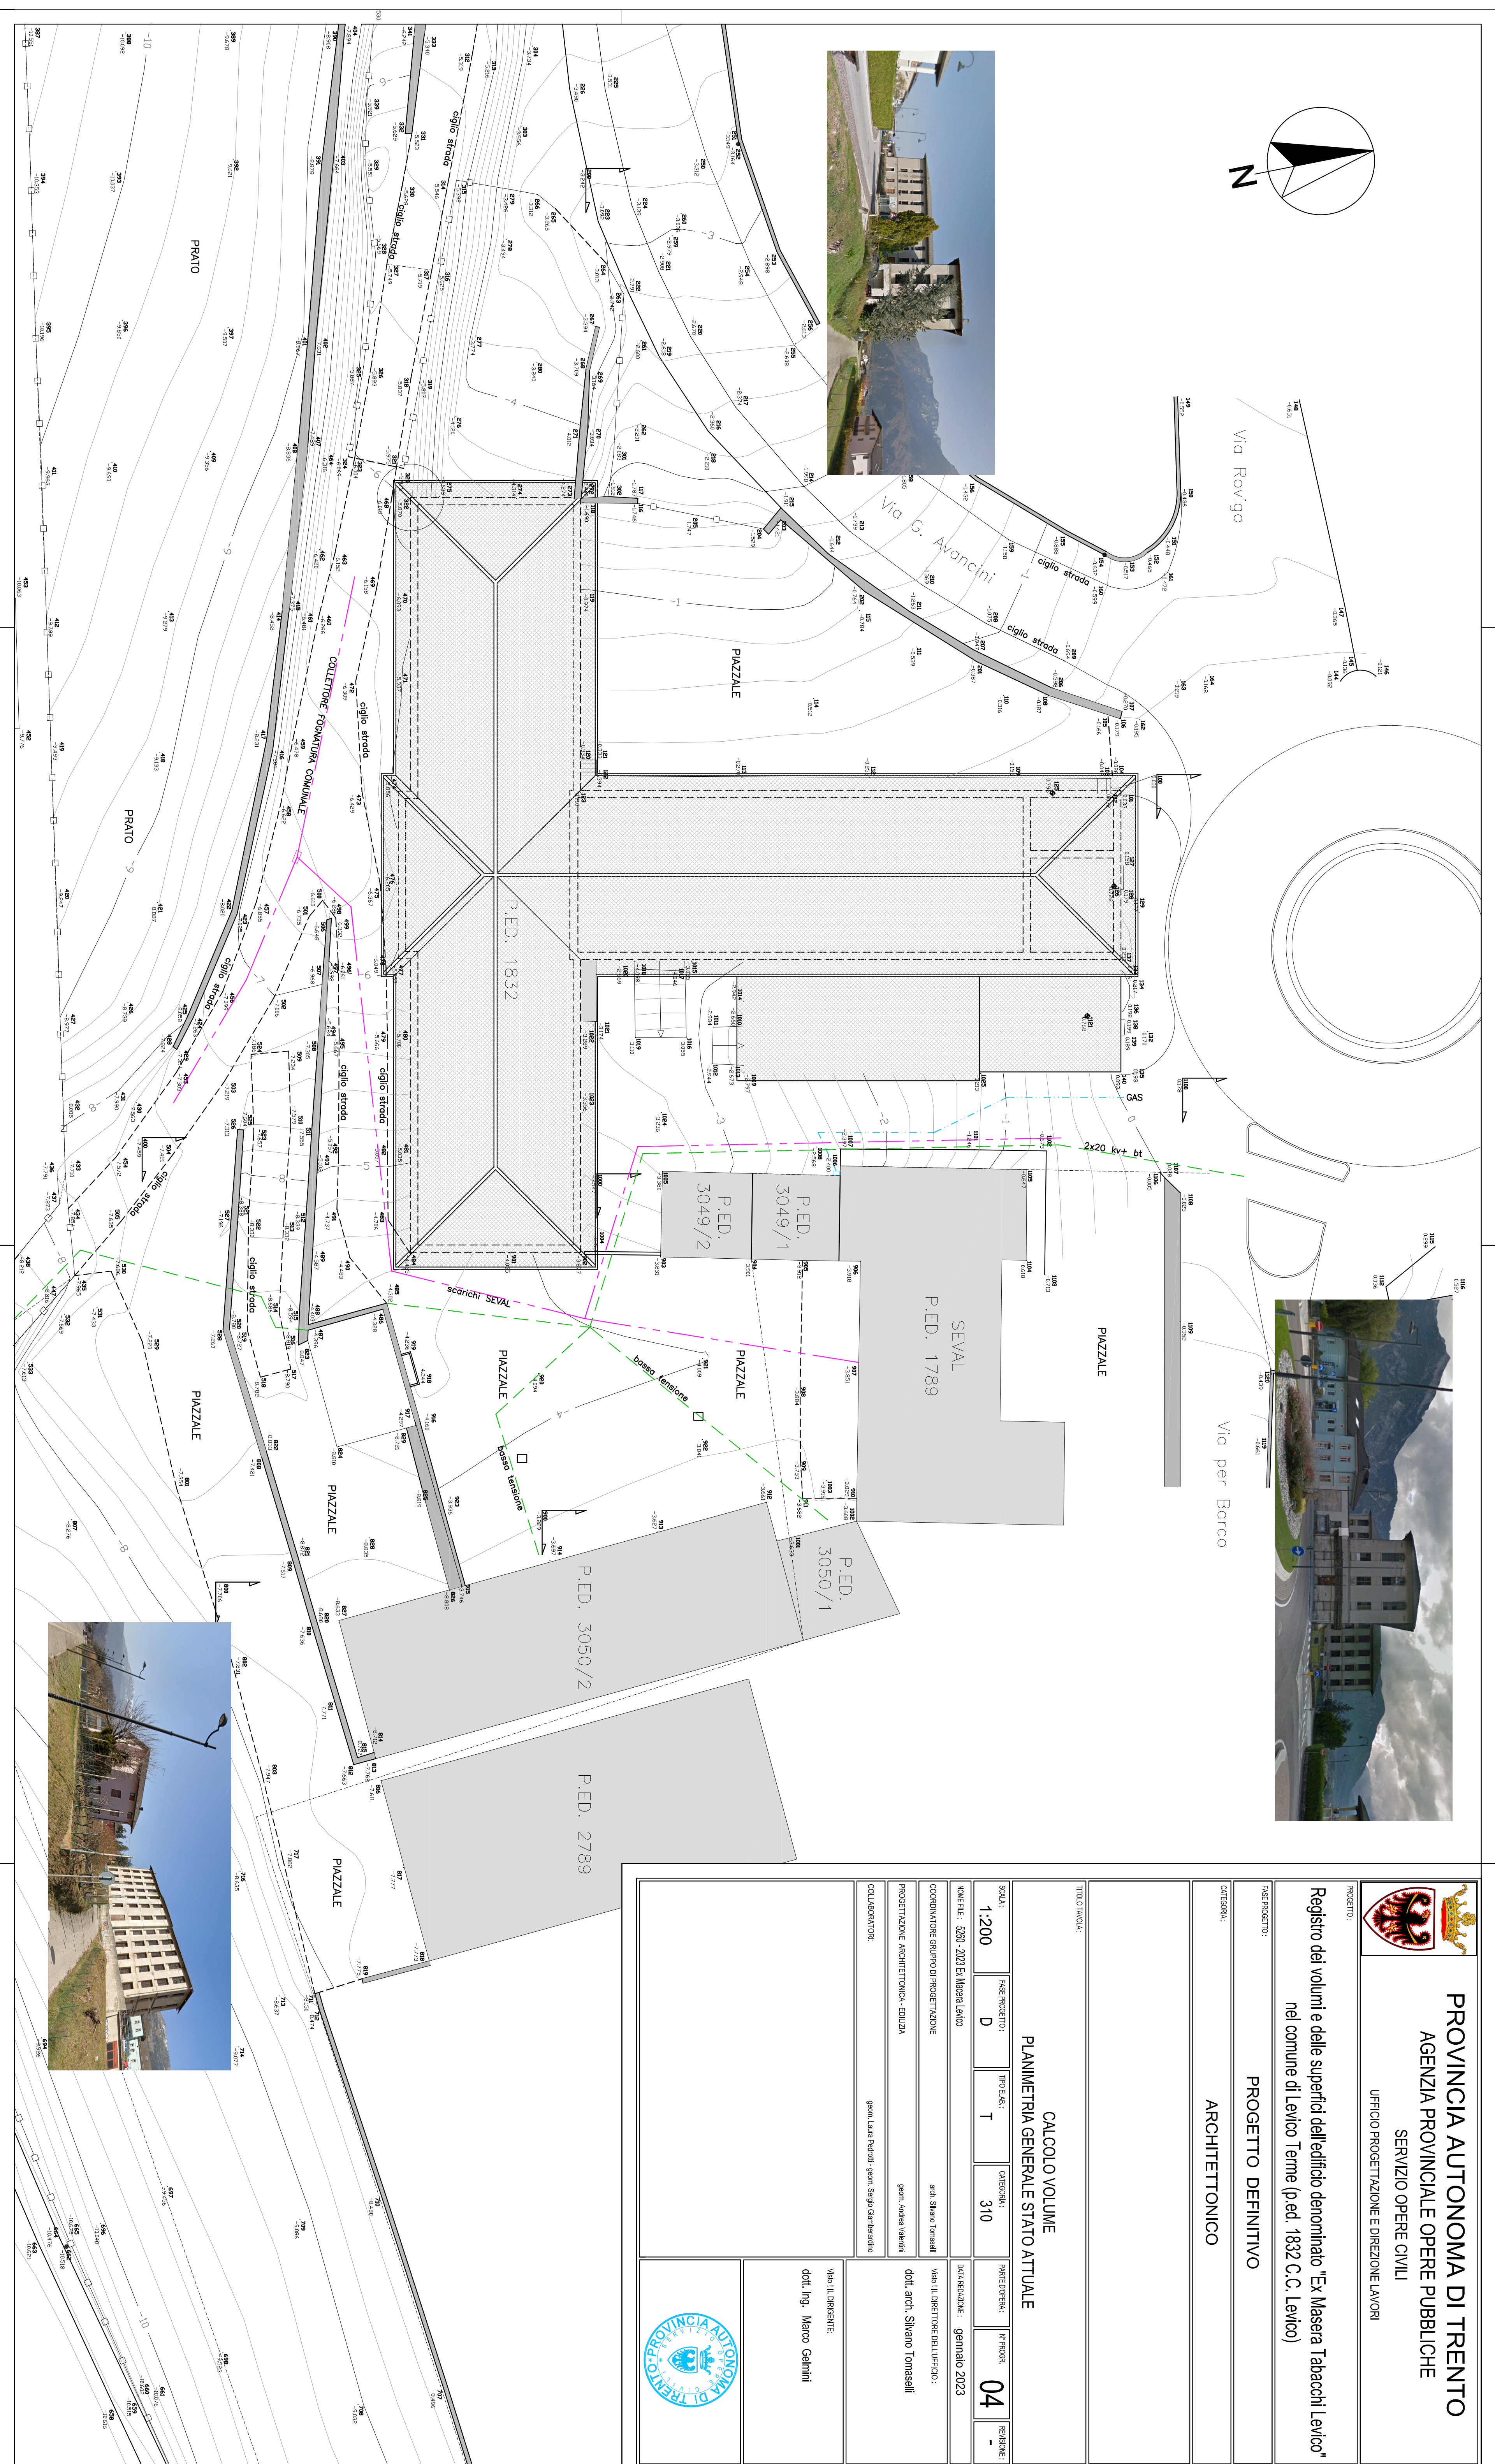

				
PROVINCIA AUTONOMA DI TRENTO AGENZIA PROVINCIALE OPERE PUBBLICHE SERVIZIO OPERE CIVILI UFFICIO PROGETTAZIONE E DIREZIONE LAVORI				
PROGETTO : Registro dei volumi e delle superfici dell'edificio denominato "Ex-Masera Tabacchi Levico" nel comune di Levico Terme (p.ed. 1832 C.C. Levico)				
FASE PROGETTO : PROGETTO DEFINITIVO				
CATEGORIA : ARCHITETTONICO				
TITOLO MAPPA :				
CALCOLO VOLUME PLANIMETRIA GENERALE STATO ATTUALE				
SQUA : 1:200	FASE PROGETTO : D	PROF. UDA : T	CONTENORI : 310	
NOME FILE : 5203 - 2023 Ex-Masera Levico		DATA REDAZIONE : gennaio 2023		
COORDINATORE SUPERO DI PROGETTAZIONE		DATA REDAZIONE : gennaio 2023		
PROGETTAZIONE ARCHITETTONICA - EDILIZIA		DATA REDAZIONE : gennaio 2023		
COLLABORATORI		DATA REDAZIONE : gennaio 2023		
PROF. UDA : arch. Silvano Tomasselli PROF. UDA : geom. Andrea Valentini PROF. UDA : geom. Laura Piccini - geom. Sergio Giacobbe				
VIAO IL DIRETTORE dot. Ing. Marco Gehini				
				