


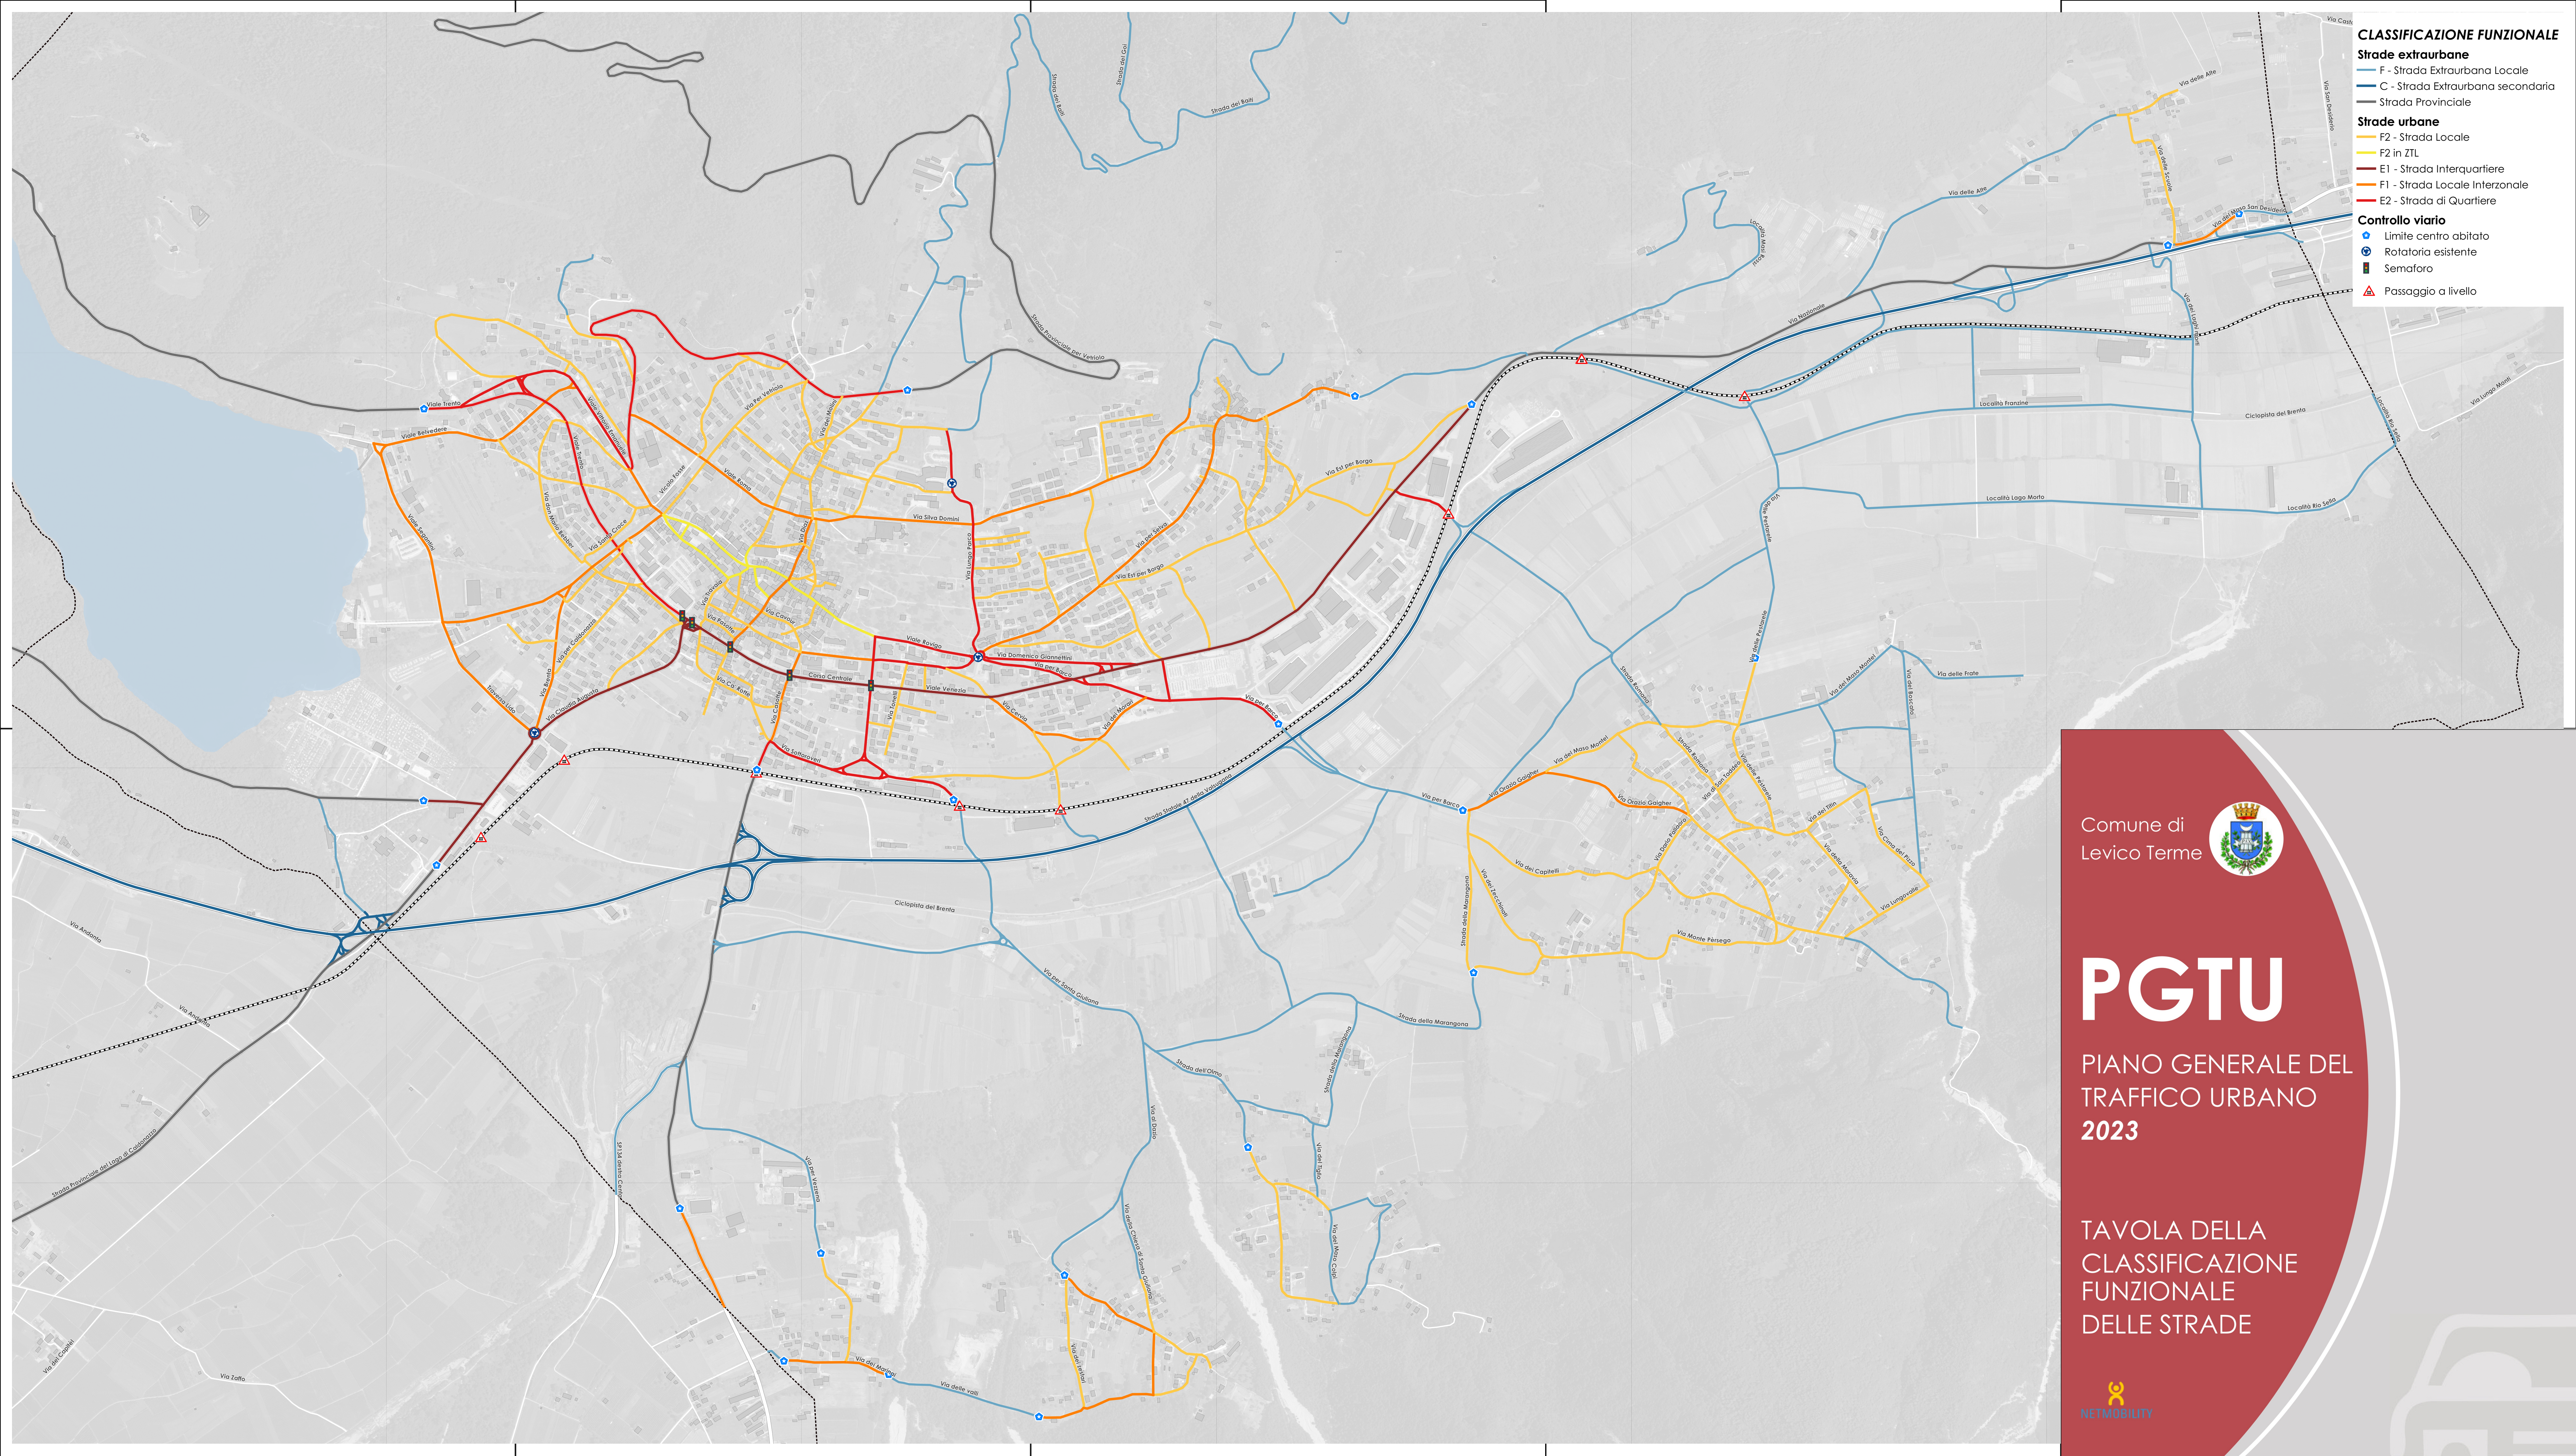

**CLASSIFICAZIONE FUNZIONALE**

**Strade extraurbane**

- F - Strada Extraurbana Locale
- C - Strada Extraurbana secondaria
- Strada Provinciale

**Strade urbane**

- F2 - Strada Locale
- F2 in ZTL
- E1 - Strada Interquartiere
- F1 - Strada Locale Interzonale
- E2 - Strada di Quartiere

**Controllo viario**

- Limite centro abitato
- Rotatoria esistente
- Semaforo
- ▲ Passaggio a livello



# PGTU

PIANO GENERALE DEL  
TRAFFICO URBANO  
2023

TAVOLA DELLA  
CLASSIFICAZIONE  
FUNZIONALE  
DELLE STRADE

