


LEGENDA:


- FASCIA DI RISPETTO CORSI D'ACQUA
DA MAPPA CATASTALE
- FASCIA DI RISPETTO CORSI D'ACQUA
DA RILIEVO
- NUOVA COSTRUZIONE

PLANIMETRIA SCALA 1:400

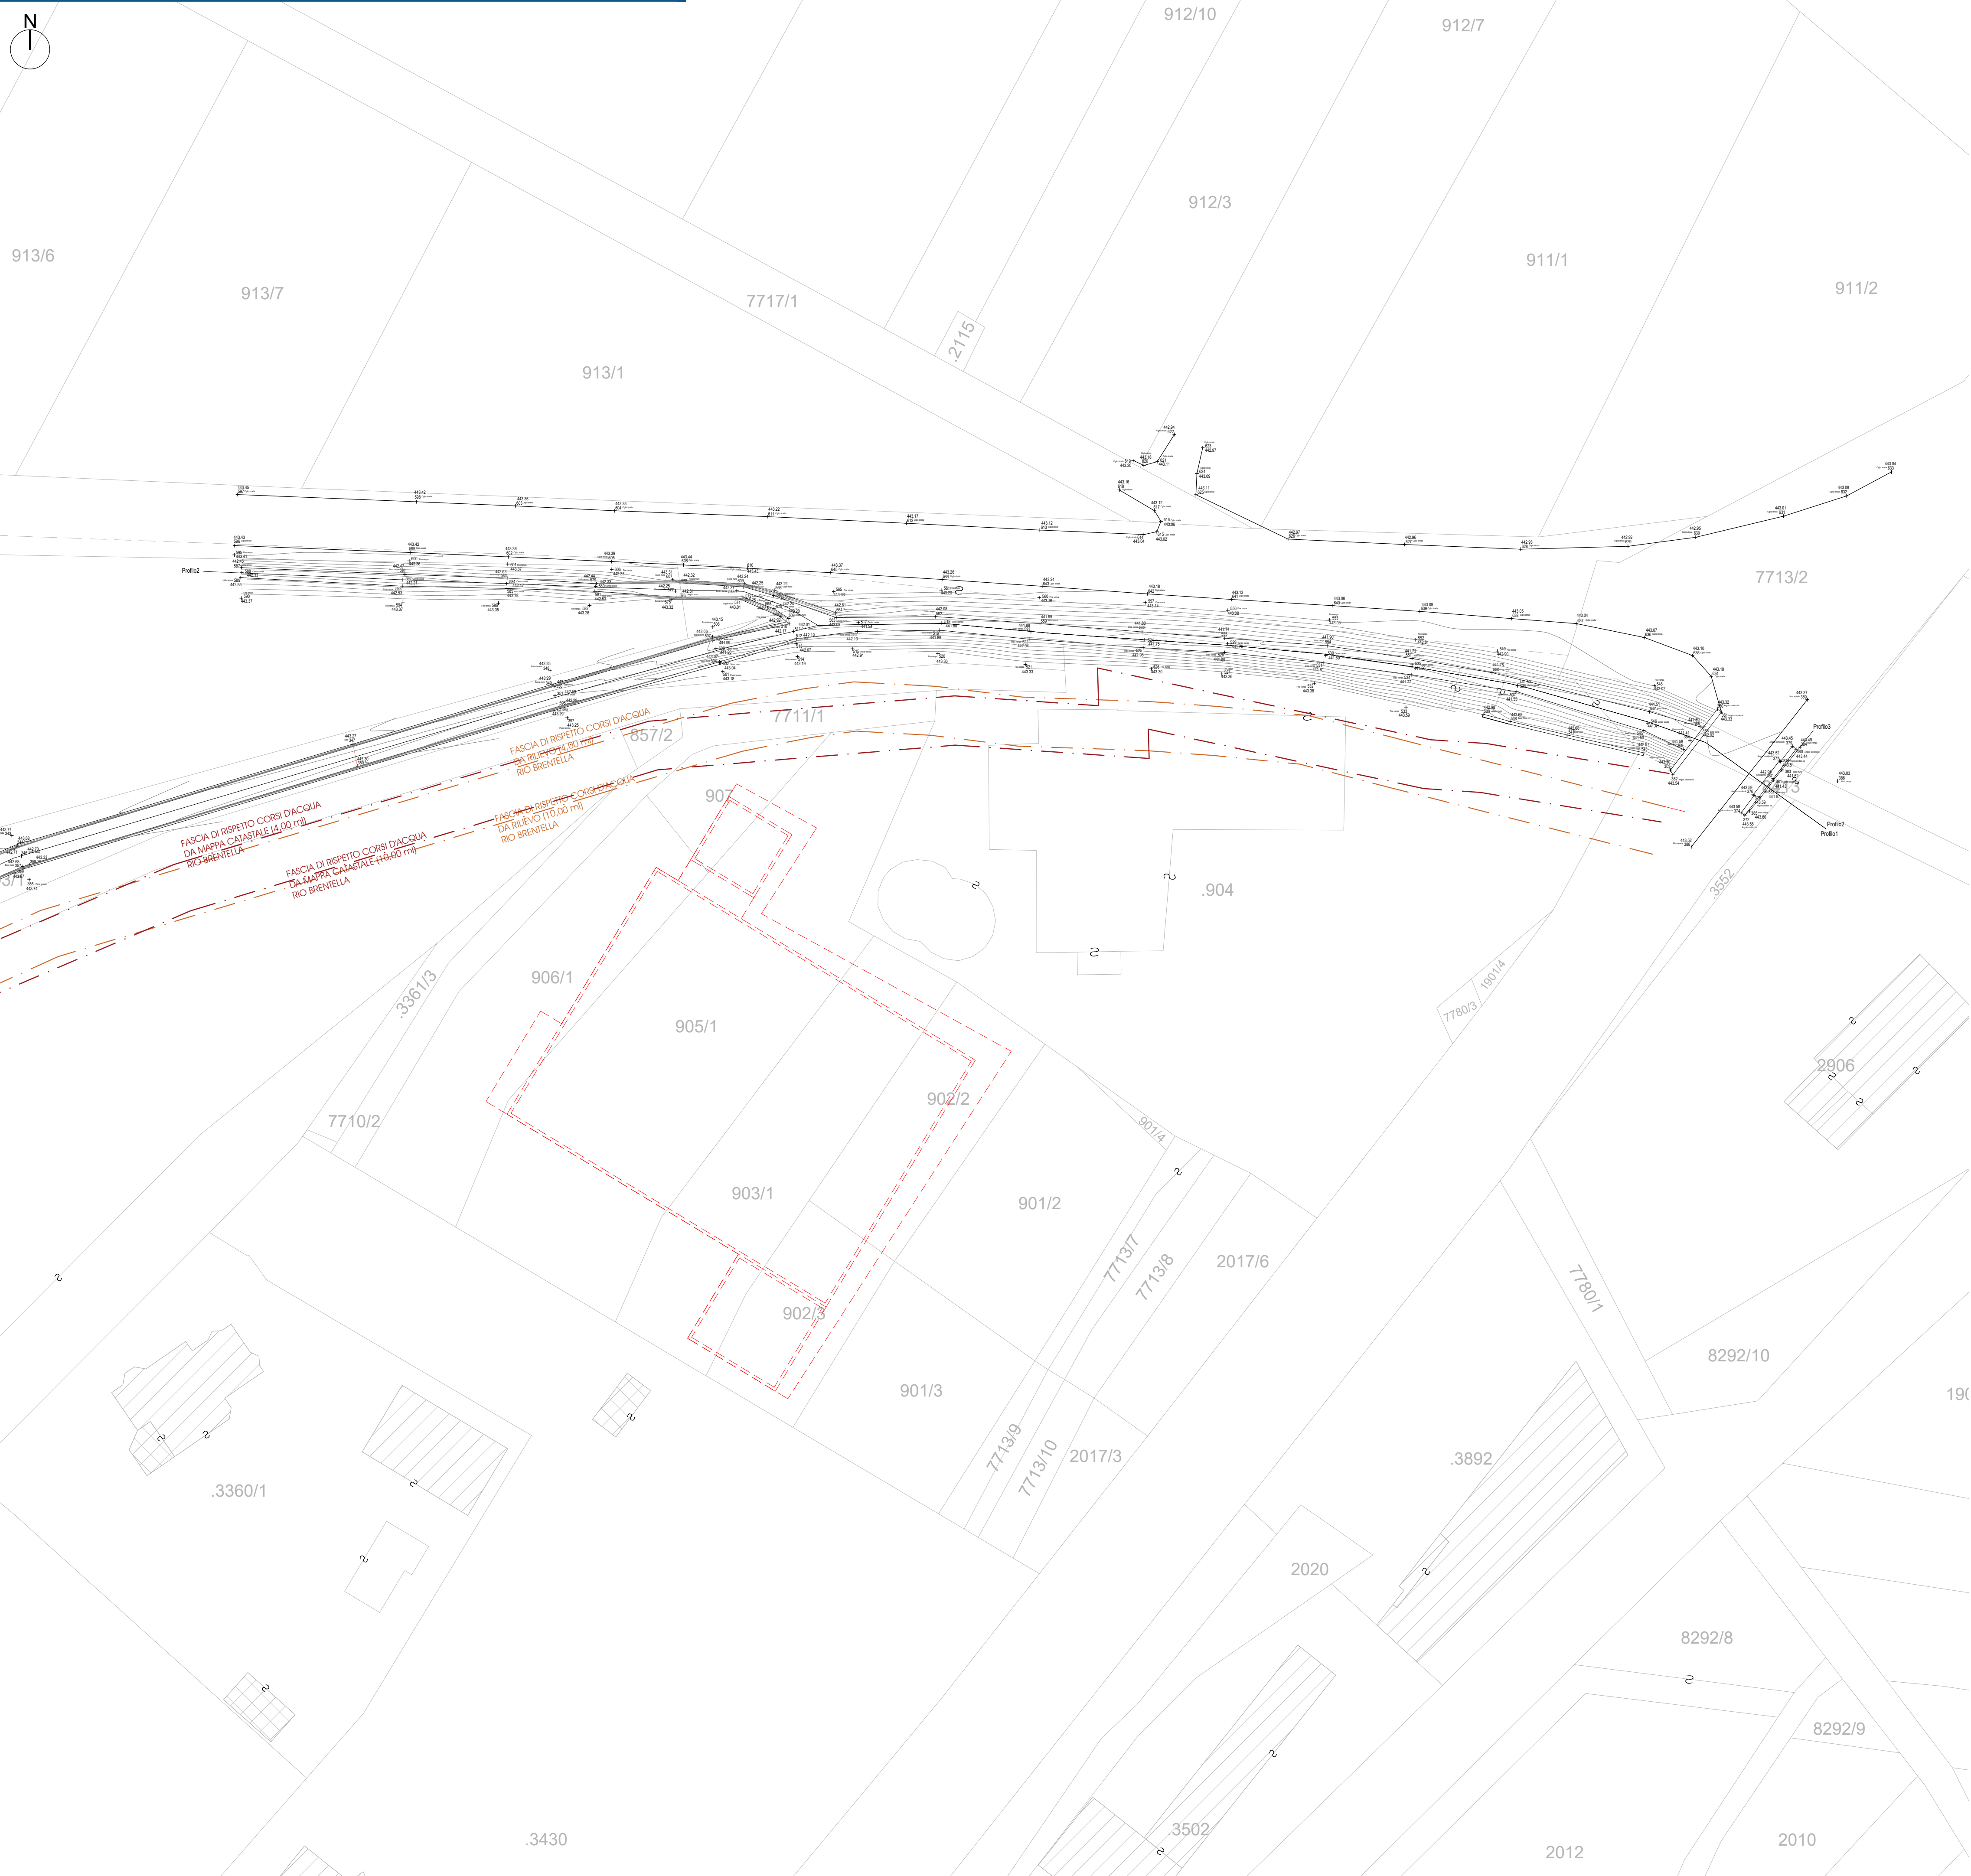

Comune di Levico Terme Provincia Autonoma di Trento

C.C. di Levico Scala 1: 2000

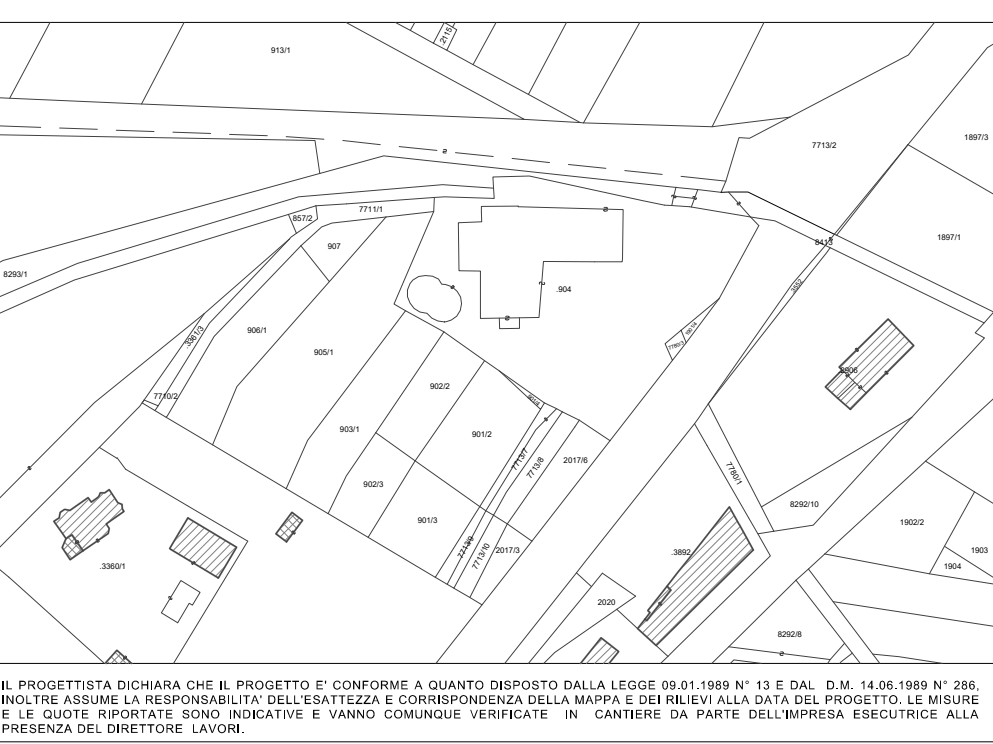

LABORATORIO DI PROGETTAZIONE ARCHITETTONICA
DEL PAESAGGIO INTERIOR DESIGN



Gianfranco Cestele geometra

Studio: V.le Rocche, 1 Levico Terme 38056 TRENTO ITALIA

D4L

Alessandro Cestele architetto

tel/fax: +39. 0461.706190 - e-mail: info@d4l.it www.d4l.it

PROGETTO

PIANO ATTUATIVO PER RIQUALIFICAZIONE URBANA
art. 50 comma 1 lettera A, L.P. 4 agosto 2015, n. 15

IL TECNICO:



PLANIMETRIA FASCE DI RISPETTO CORSI D'ACQUA

DESIGN FOR LIVING

ESECUTIVO

RILIEVO

STRUTTURE

DETTAGLI

COMMITTENTE:

CALCOLI

ARREDI

IMPIANTI

PARERE

LEVICO TERME, MARZO 2026 SCALA 1 : 400

TAV. 15

NON E' PERMESSO CONSEGNARE A TERZI O RIPRODURRE QUESTO DOCUMENTO O PARTE DI ESSO, NE' UTILIZZARNE IL CONTENUTO O RENDERLO COMUNQUE NOTO A TERZI SENZA ESPlicita AUTORIZZAZIONE DEL PROGETTISTA, IN CASO DI RITROVAMENTO SI PREGIA DI CONTATTARE LO STUDIO ALL'INDIRIZZO SOPRA RIPORTATO.
STATO DI PROGETTO