



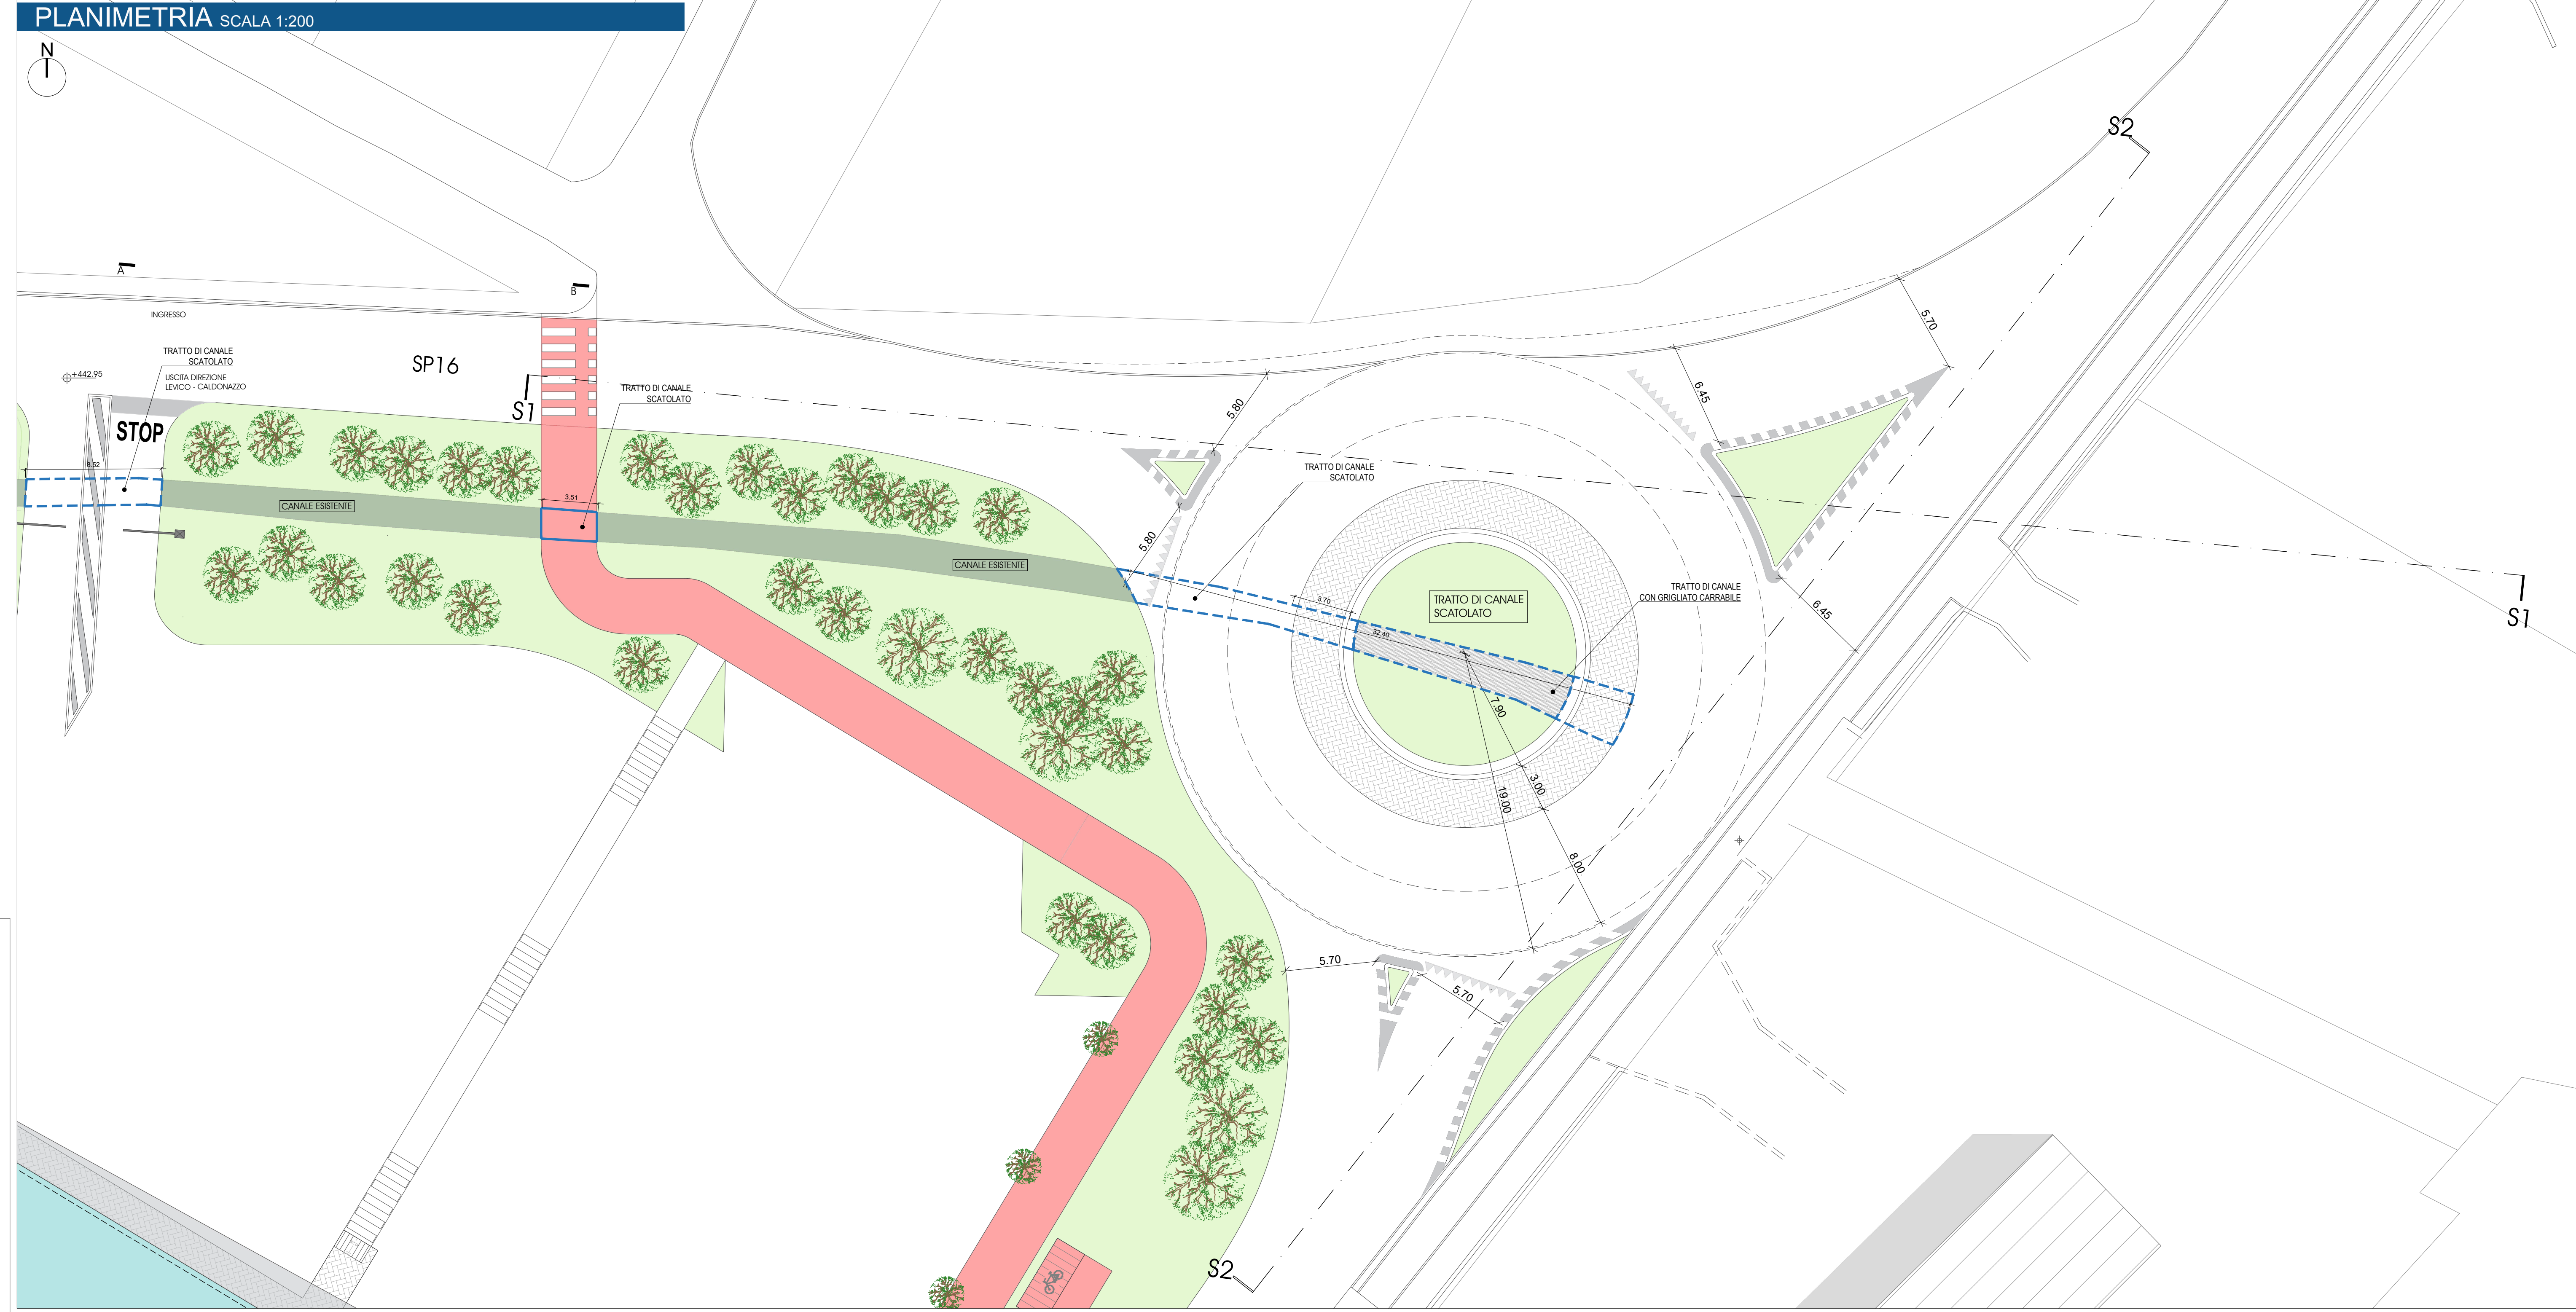

Comune di Levico Terme Provincia Autonoma di Trento

C.C. di Levico Scala 1: 2000

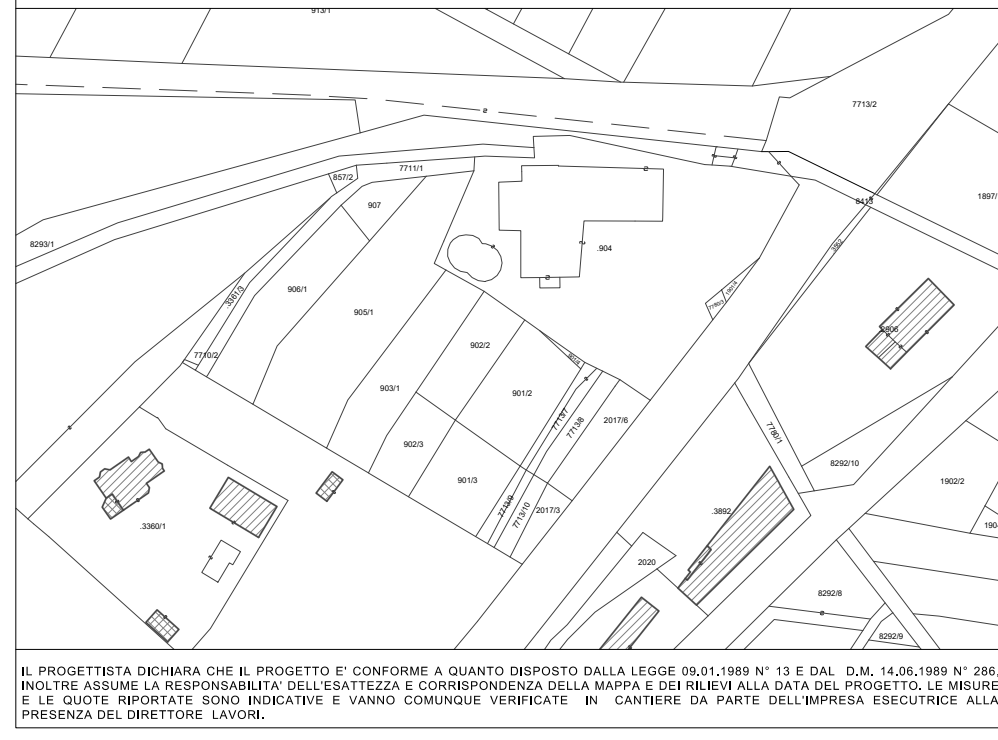

LABORATORIO DI PROGETTAZIONE ARCHITETTONICA DEL PAESAGGIO INTERIOR DESIGN



Gianfranco Cestele geometra Studio: V.le Rocche, 1 Levico Terme 38056 TRENTO ITALIA
Alessandro Cestele architetto tel. fax: +39. 0461.706190 - e-mail: info@d4l.it www.d4l.it

PROGETTO
PIANO ATTUATIVO PER RIQUALIFICAZIONE URBANA
art. 50 comma 1 lettera A, L.P. 4 agosto 2015, n. 15

IL TECNICO:
Ordine degli Architetti, Pianificatori, Paesaggisti e Conservatori della Provincia di Trento
ALESSANDRO CESTELE
1227 sez. 1 - ARCHITETTURA

PLANIMETRIA ROTATORIA E SEZIONI

ESECUTIVO	RILIEVO	STRUTTURE	DETTAGLI	COMMITTENTE:
CALCOLI	ARREDI	IMPIANTI	PARERE	

LEVICO TERME, MARZO - 2026 SCALA 1 : 200 TAV. _13

STATO DI PROGETTO

