


LEGENDA:

- NUOVA COSTRUZIONE
- DEMOLIZIONE
- FASCIA DI RISPETTO STRADALE


ALLEGATO AL D.P.G.P. n. 10778 dd. 02/10/1998- TABELLA C -

PLANIMETRIA SCALA 1:400

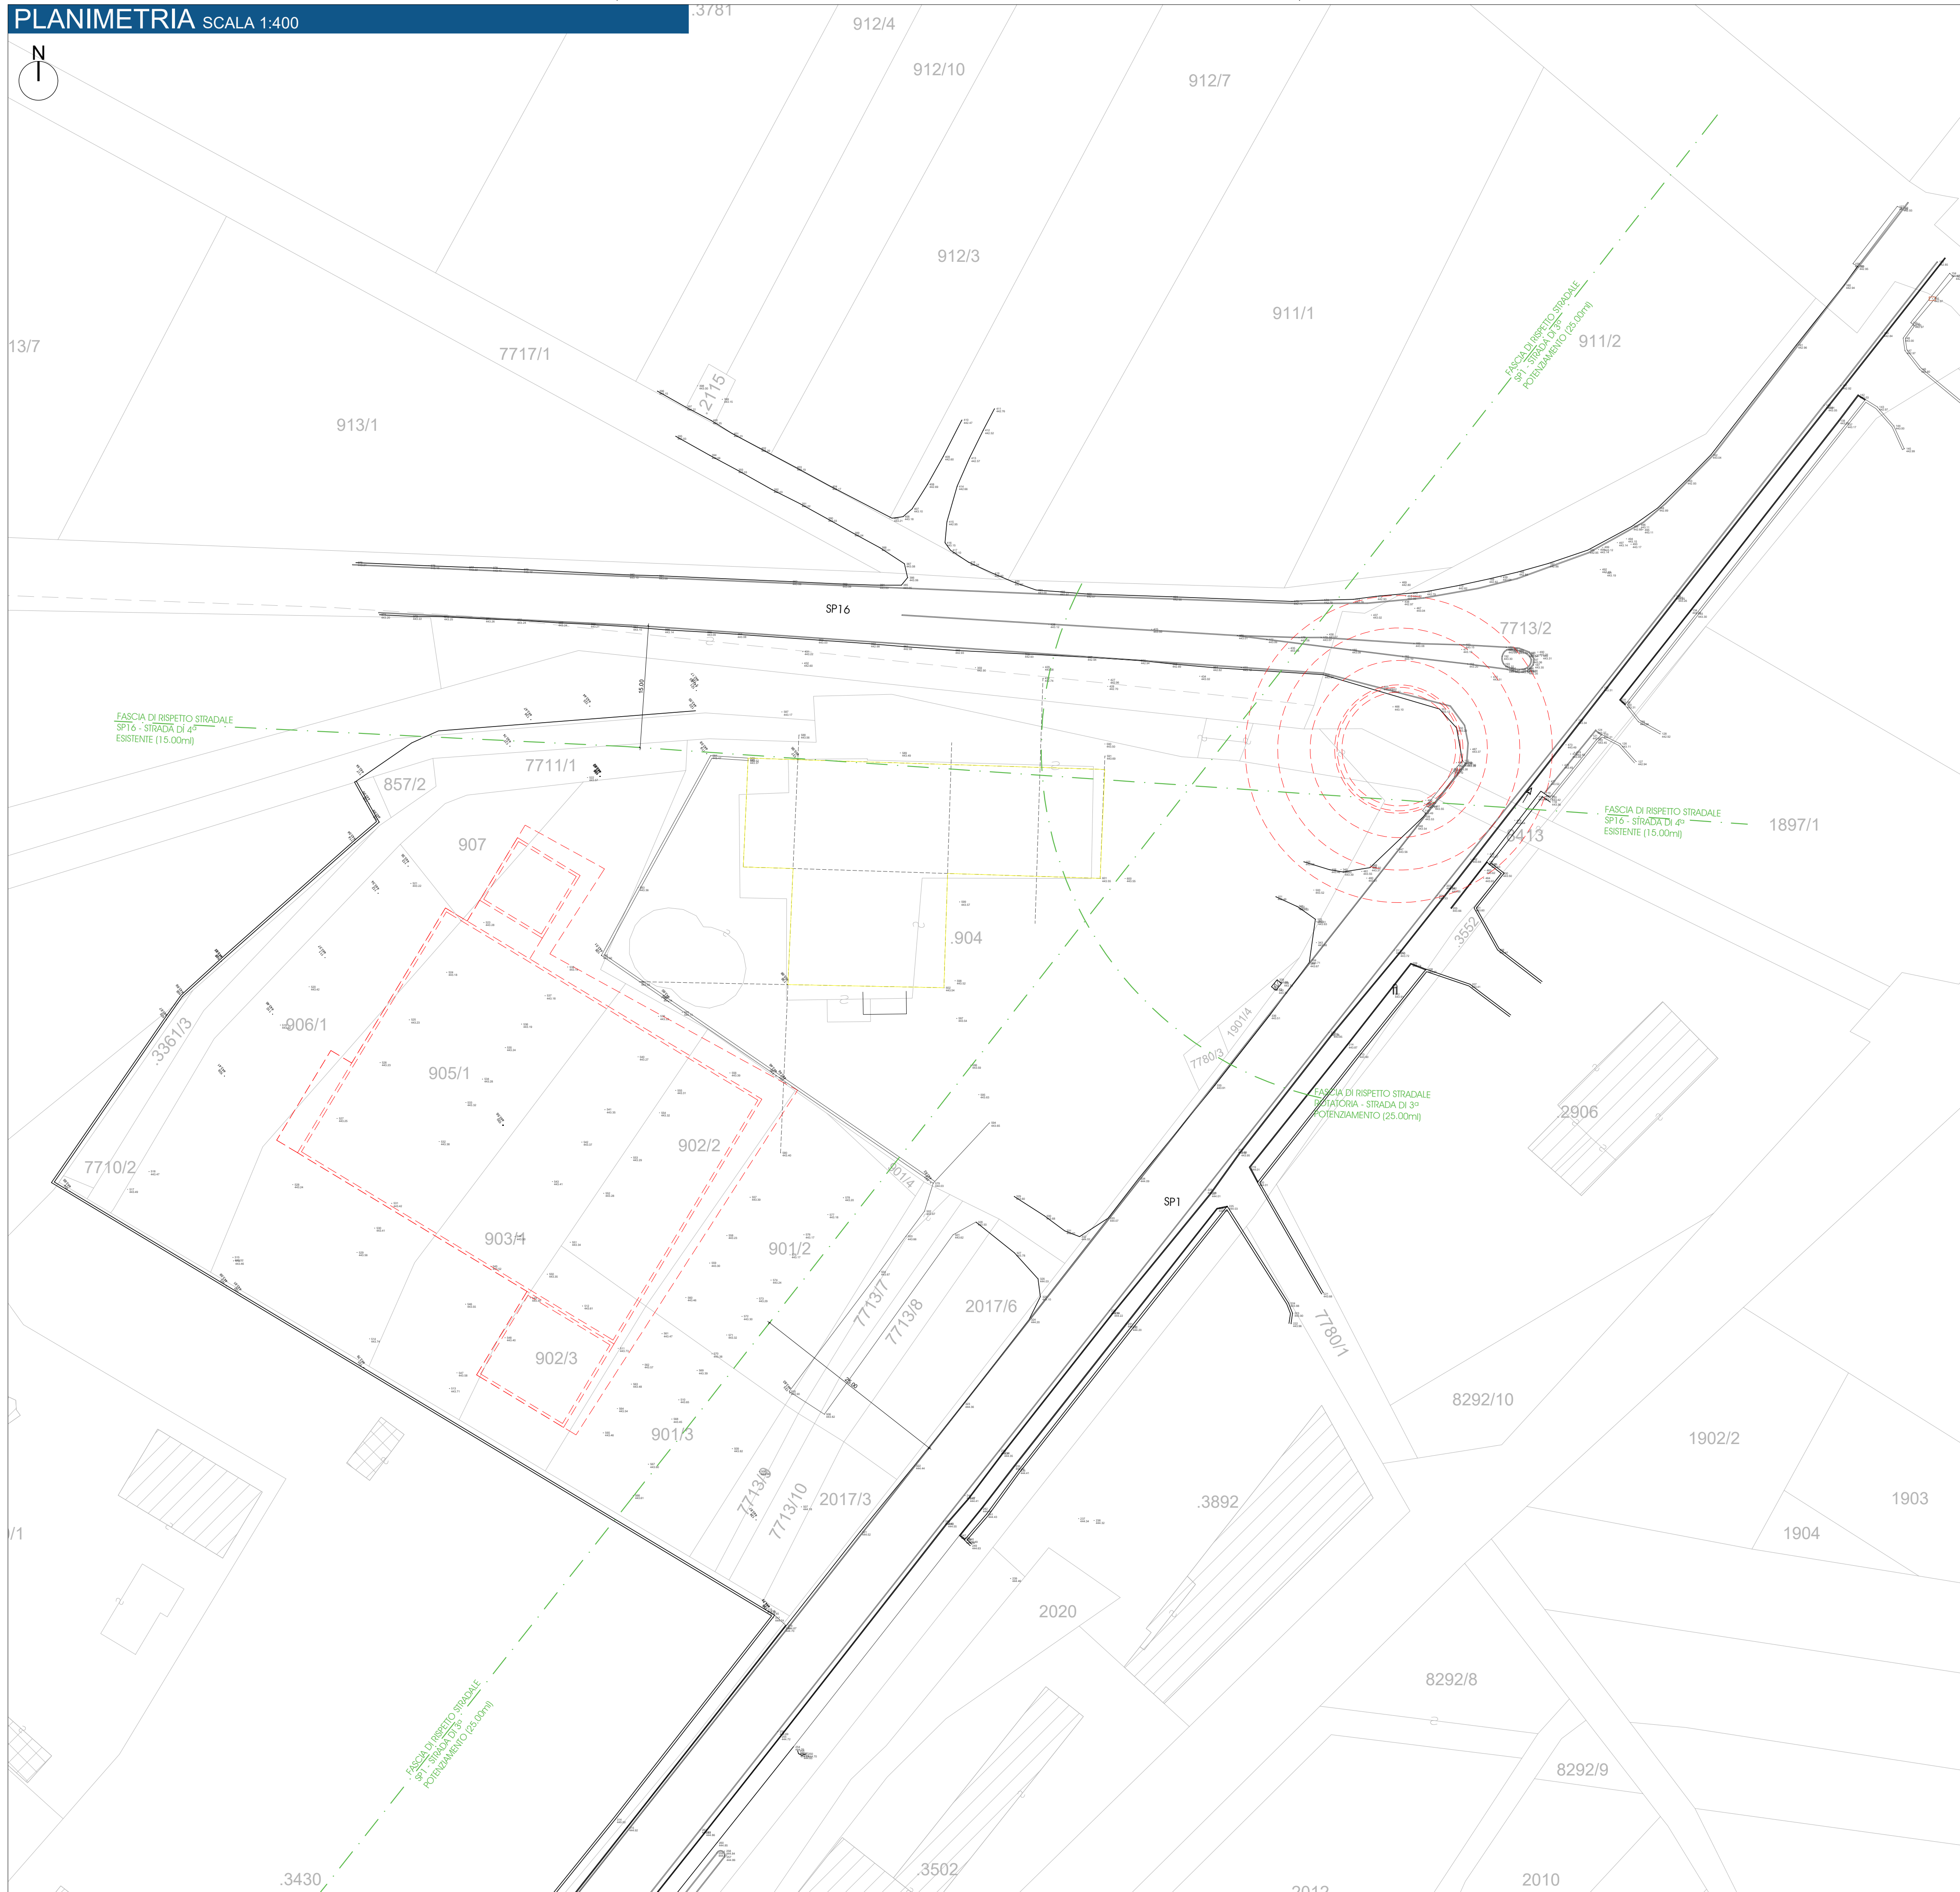

Comune di Levico Terme Provincia Autonoma di Trento

C.C. di Levico Scala 1: 2000

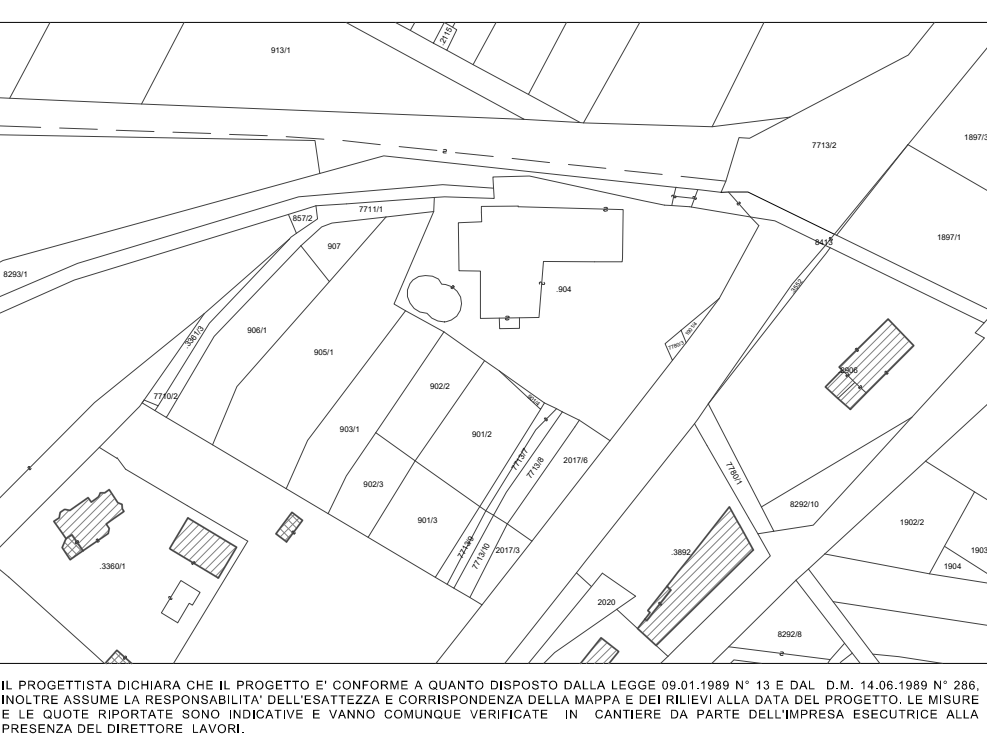

LABORATORIO DI PROGETTAZIONE ARCHITETTONICA DEL PAESAGGIO INTERIOR DESIGN



Gianfranco Cestele geometra
Studio: V.le Rocche, 1 Levico Terme 38056 TRENTO ITALIA

Alessandro Cestele architetto
tel/fax: +39. 0461.706190 - e-mail: info@d4l.it www.d4l.it

PROGETTO

PIANO ATTUATIVO PER RIQUALIFICAZIONE URBANA
art. 50 comma 1 lettera A, L.P. 4 agosto 2015, n. 15

IL TECNICO:



FASCE SI RISPETTO STRADALE

DESIGN FOR LIVING

ESECUTIVO	RILIEVO	STRUTTURE	DETTAGLI
CALCOLI	ARREDI	IMPIANTI	PARERE

COMMITTENTE:

LEVICO TERME, MAR - 2026 SCALA 1 : 400 TAV. 14

NON E' PERMESSO CONSEGNARE A TERZI O RIPRODURRE QUESTO DOCUMENTO O PARTE DI ESSO. NE' UTILIZZARNE IL CONTENUTO O RENDERLO COMUNQUE NOTO A TERZI SENZA ESPlicita AUTORIZZAZIONE DEL PROGETTISTA. IN CASO DI RITROVAMENTO SI PREGA DI CONTATTARE LO STUDIO ALL'INDIRIZZO SOPRA RIPORTATO.

STATO DI PROGETTO