



LEGENDA SIMBOLI

SIMBOLO	DESCRIZIONE
	NUOVO sistema illuminante, tipo stradale, classe A, sorgente LED, su palo h f.t. 8m (tipologia a scelta dell'Amministrazione)
	Sistema illuminante su palo ESISTENTE
	Marker luminoso lampeggiante per segnalazione cordone, IP67, sorgente LED colore ambra

PLANIMETRIA SCALA 1:250

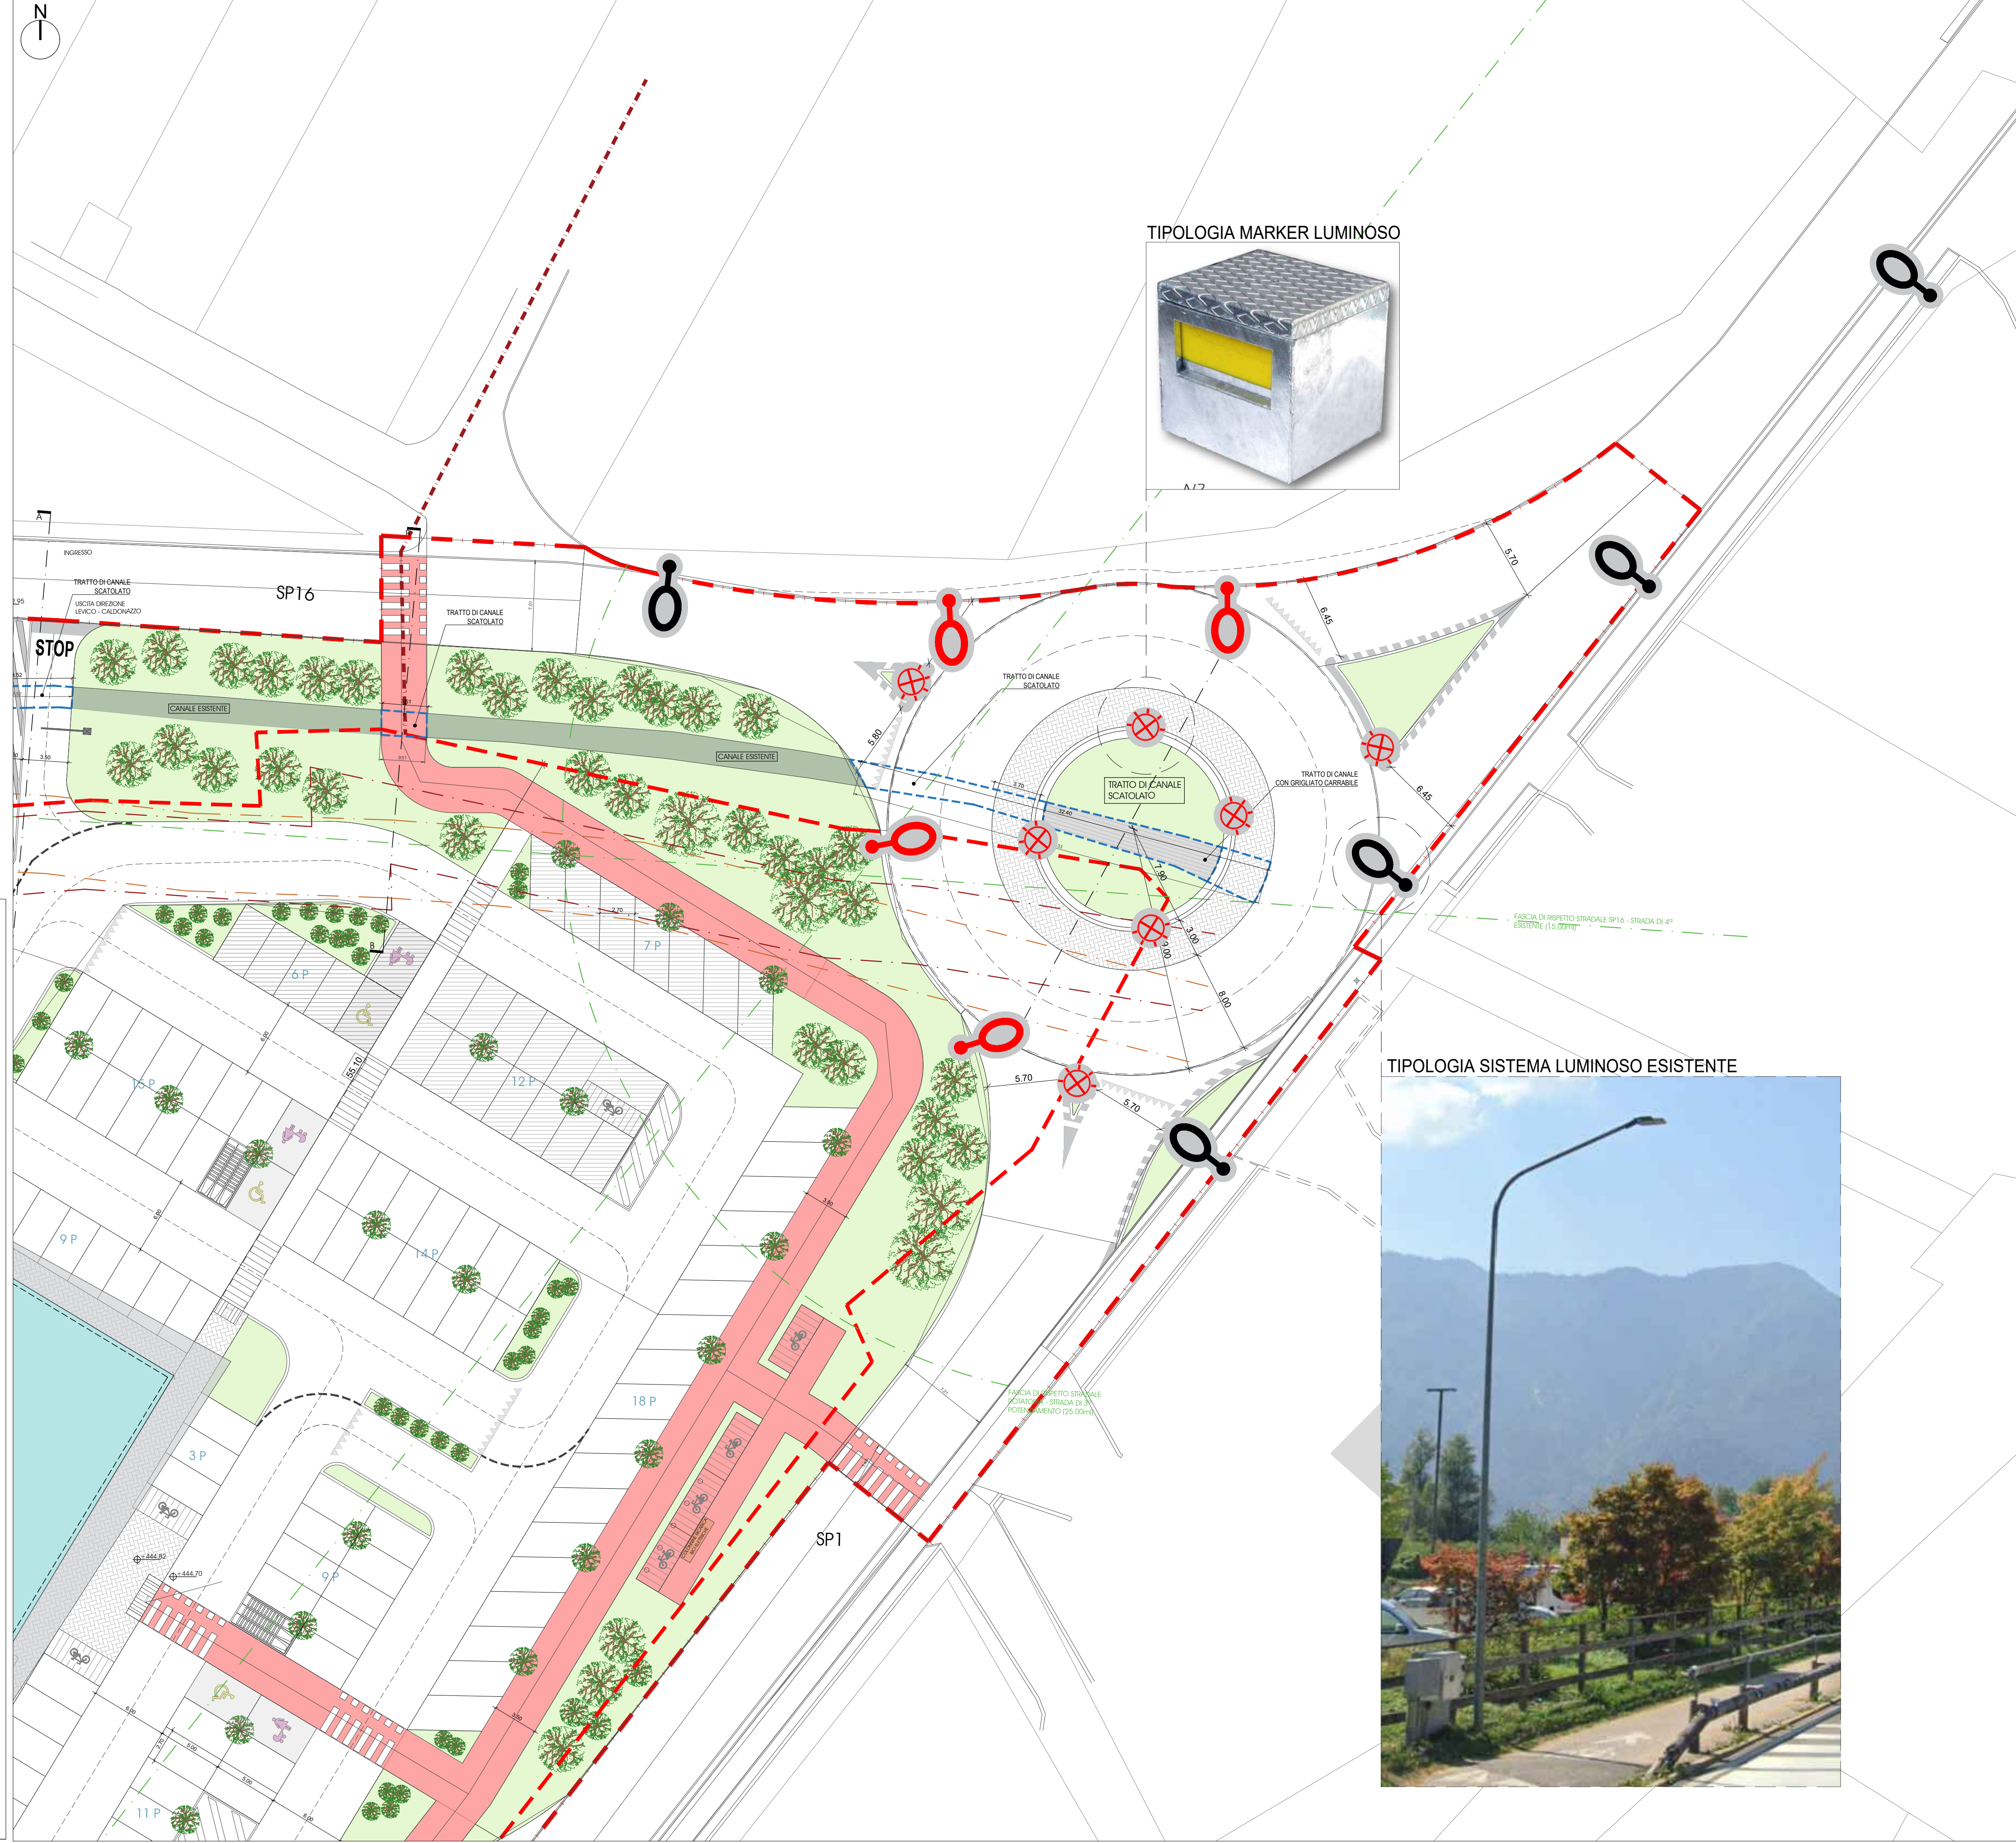


PARTICOLARE SISTEMA ILLUMINANTE

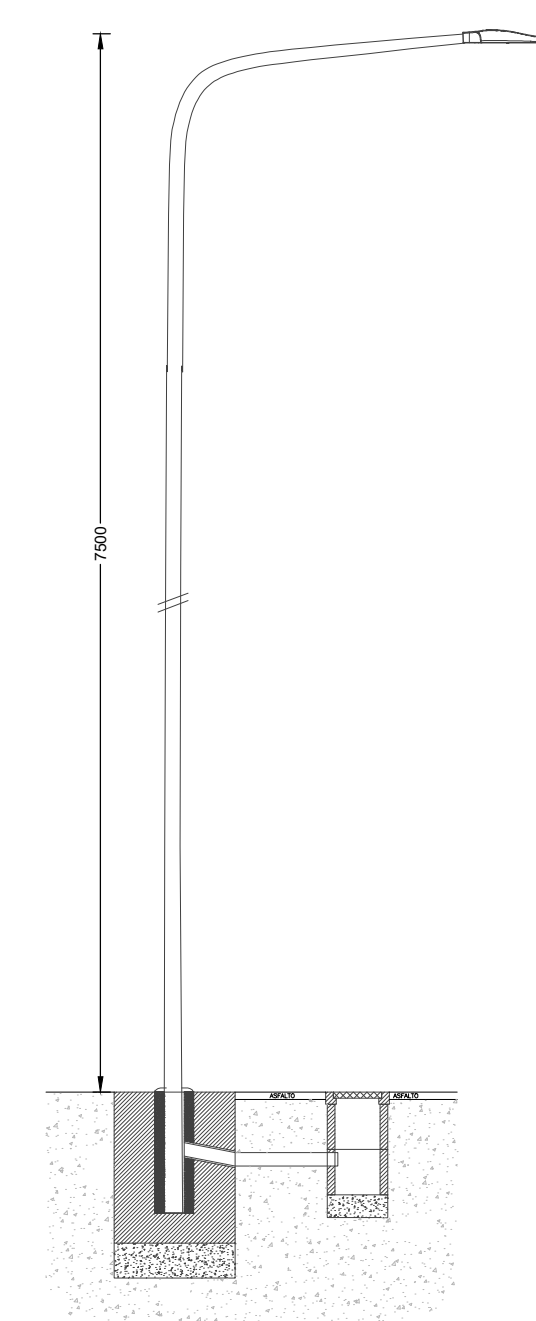

Comune di Levico Terme Provincia Autonoma di Trento

C.C. di Levico Scala 1: 2000

Scala 1: 2000

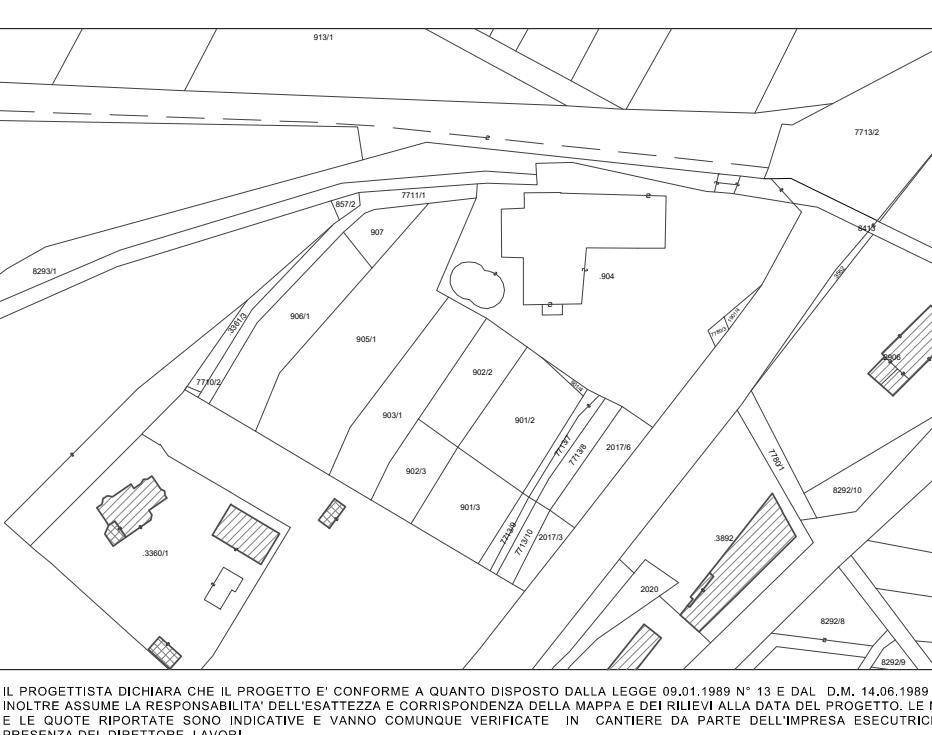

LABORATORIO DI PROGETTAZIONE ARCHITETTONICA
DEL PAESAGGIO INTERIOR DESIGN



Gianfranco Cestele geometra
Studio: V.le Rocche, 1 Leivo Terme 38058 TRENTO ITALIA

Studio: V. la Rocche, 1 - Levico Terme 38058 - TRENTO ITALY

Alessandro Cestele architetto
tel/fax: +39.0461.708180 - e-mail: info@d4l.it www.d4l.it

tel. fax: +39. 0461.706180 - e-mail: info@d4l.it www.d4l.it

PROGETTO

PIANO ATTUATIVO PER RIQUALIFICAZIONE URBANA
art. 50 comma 1 lettera A, L.P. 4 agosto 2015, n. 15

IL TECNICO



IMPIANTO ILLUMINAZIONE ROTATORI

ESECUTIVO	RILIEVO	STRUTTURE	DETTAGLI
CALCOLI	ARREDI	IMPIANTI	PARERE

DESIGN FOR LIVING

COMMITTENTE:

LEVICO TERME,	GIUGNO - 2026	SCALA 1 : 250
---------------	---------------	---------------

TAV. _

CONTENUTO O RENDERLO COMUNQUE NOTO
O STUDIO ALL'INDIRIZZO SOPRA RIPORTATO

TATO DI PROGETTO